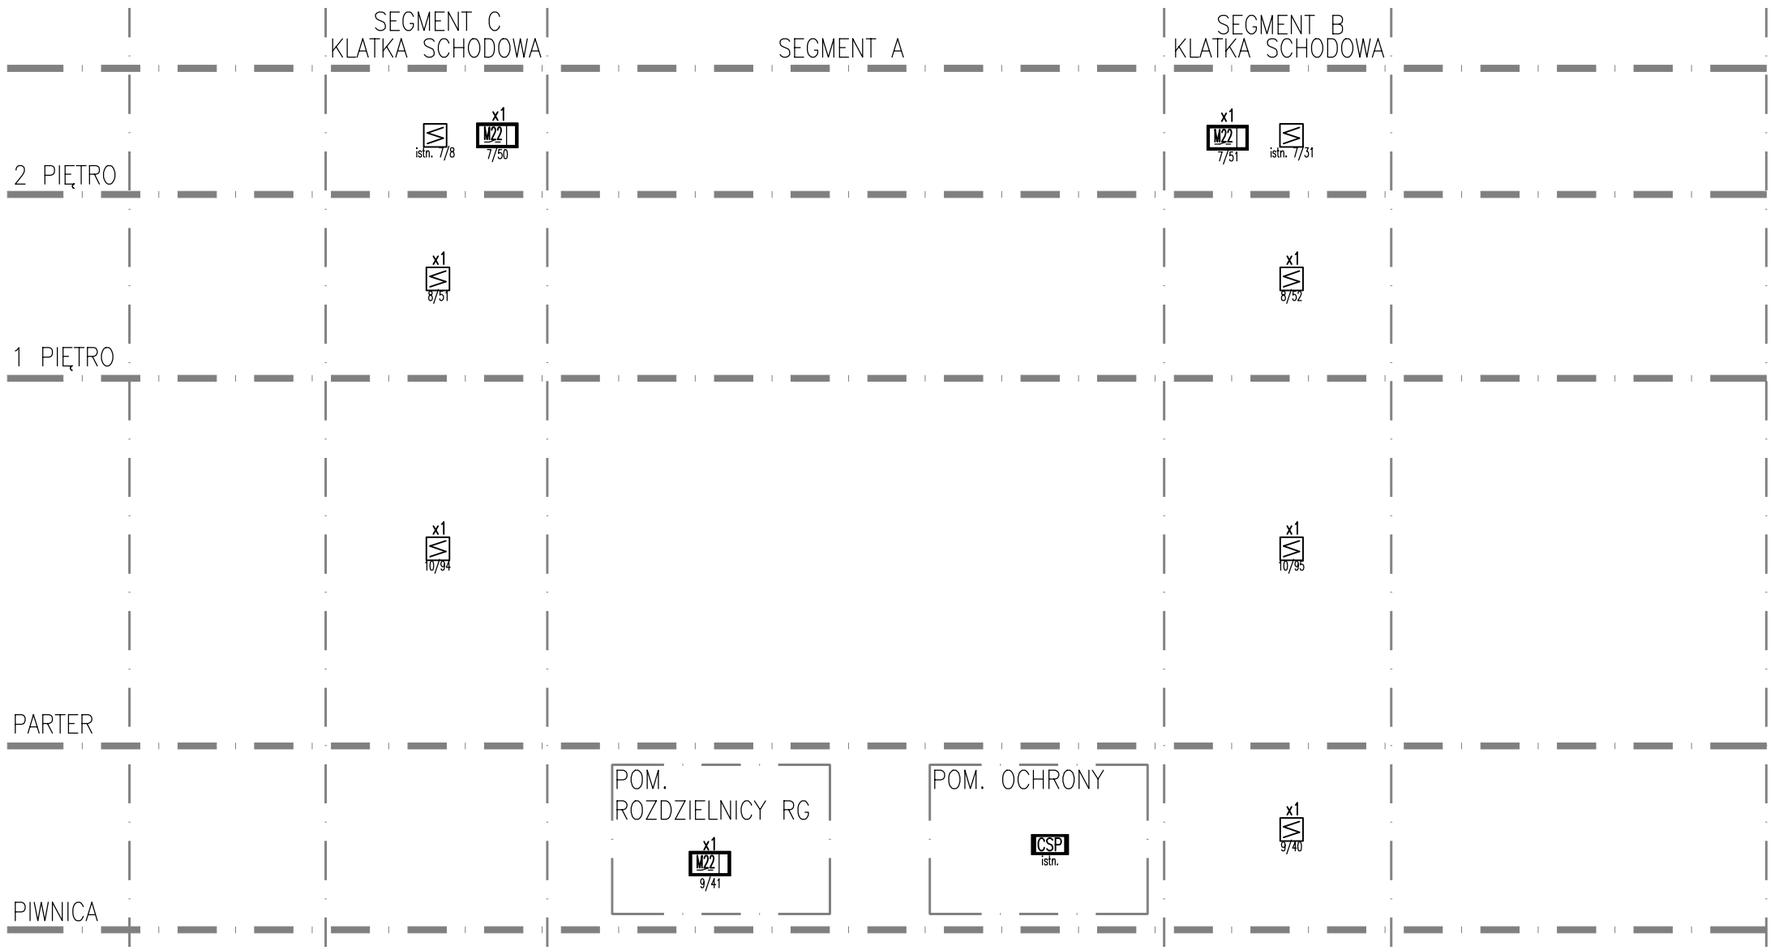


LEGENDA:

CSP	ISTN. CENTRALA SYGNALIZACJI POŻARU
XXX	ISTN. CZUJKA DYMU – OPTYCZNA
XXX	CZUJKA DYMU – OPTYCZNA
Mxy XXX	MODUŁ x–WEJŚĆ/y–WYJŚĆ

Jednostka projektowa:	PROJEKTOWANIE ARCHITKTONICZNE MARIA ZUBEK ul. RÓŻANA 2/7, 40-045 KATOWICE, email: oxxopl@gmail.com	Nr umowy: **2401-ILZ.023.1.161.2025**
Zamawiający: Izba Administracji Skarbowej w Katowicach ul. Damrota 25 40-022 Katowice	Adres inwestycji: Józefa Retingera 1, 42-500 Będzin DZ.NR 6530 ID DZ. 240101_1.0001	
Nr MPZP: xxxix/311/97	Zamierzenie budowlane: Dostosowanie budynku Urzędu Skarbowego w Będzinie do obowiązujących przepisów z zakresu ochrony przeciwpożarowej” (segment A, B ,C)	
Nr tomu: 1	Przedmiot opracowania: BUDYNEK BIUROWY	
Rodz. oprac.: PW	Nazwa rysunku: SCHEMAT INSTALACJI WYKRYWANIA I SYGNALIZACJI POŻARU	Nr rys.: IEN-041
Branża: elektryczna		
Data: 11.2025	Skala: -	WARIANT: 1

Funkcja:	Tytuł, imię i nazwisko	Nr uprawnień, specjalność	Podpis
Projektant:	mgr inż. Mirosław Kuna	SLK/1072/PWOE/05	
Sprawdzający:	mgr inż. Łukasz Wawrzyczek	SLK/5604/PWBE/15	

A3

KLATKA SCHODOWA SEGMENT C

KLATKA SCHODOWA SEGMENT B

CSP

ISTN. CENTRALA SYGNALIZACJI POŻARU POLON 6000

CSP

ISTN. L7

istn. YnTKSYekw 1x2x0,8
ISTN. PĘTLA L7

7/8

x1
M22
7/50

proj. YnTKSYekw 1x2x0,8
ISTN. PĘTLA L7

7/9

7/32

x1
M22
7/51

proj. YnTKSYekw 1x2x0,8
ISTN. PĘTLA L7

7/31

ISTN. L8

istn. YnTKSYekw 1x2x0,8
ISTN. PĘTLA L8

8/7

x1
8/51

proj. YnTKSYekw 1x2x0,8
ISTN. PĘTLA L8

8/8

8/32

x1
8/52

proj. YnTKSYekw 1x2x0,8
ISTN. PĘTLA L8

8/33

ISTN. L9

istn. YnTKSYekw 1x2x0,8
ISTN. PĘTLA L9

9/14

x1
9/40

proj. YnTKSYekw 1x2x0,8
ISTN. PĘTLA L9

9/15

9/34

x1
M22
9/41

proj. YnTKSYekw 1x2x0,8
ISTN. PĘTLA L9

9/35

ISTN. L10

istn. YnTKSYekw 1x2x0,8
ISTN. PĘTLA L10

10/39

x1
10/94

proj. YnTKSYekw 1x2x0,8
ISTN. PĘTLA L10


10/37


10/66


x1
10/95

proj. YnTKSYekw 1x2x0,8
ISTN. PĘTLA L10

10/73

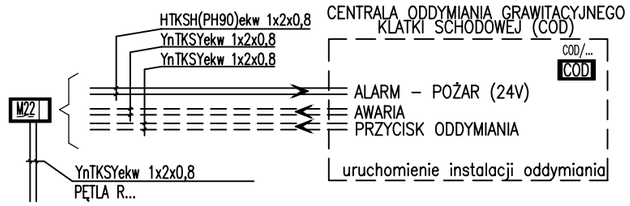

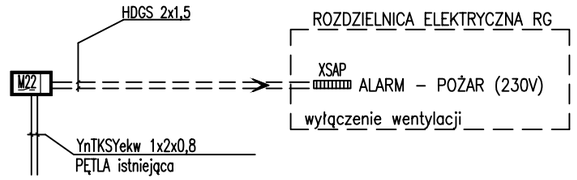

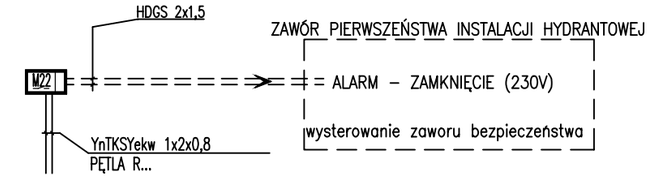

Nazwa rysunku: SCHEMAT INSTALACJI WYKRYWANIA I SYGNALIZACJI POŻARU	Nr rys.: IEN-041
Skala: -	WARIANT: 1

A3