




LEGENDA :




DEMONTAŻE




PROJEKTOWANE WYDZIELENIA PPOŻ.




ODSTĘPSTWO SZEROKOŚĆ DRZWI




PROJEKTOWANE HYDRANTY 25

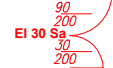

PROJEKTOWANA STOLARKA DRZWIOWA



PROJEKTOWANY DŹWIG OSOBOWY

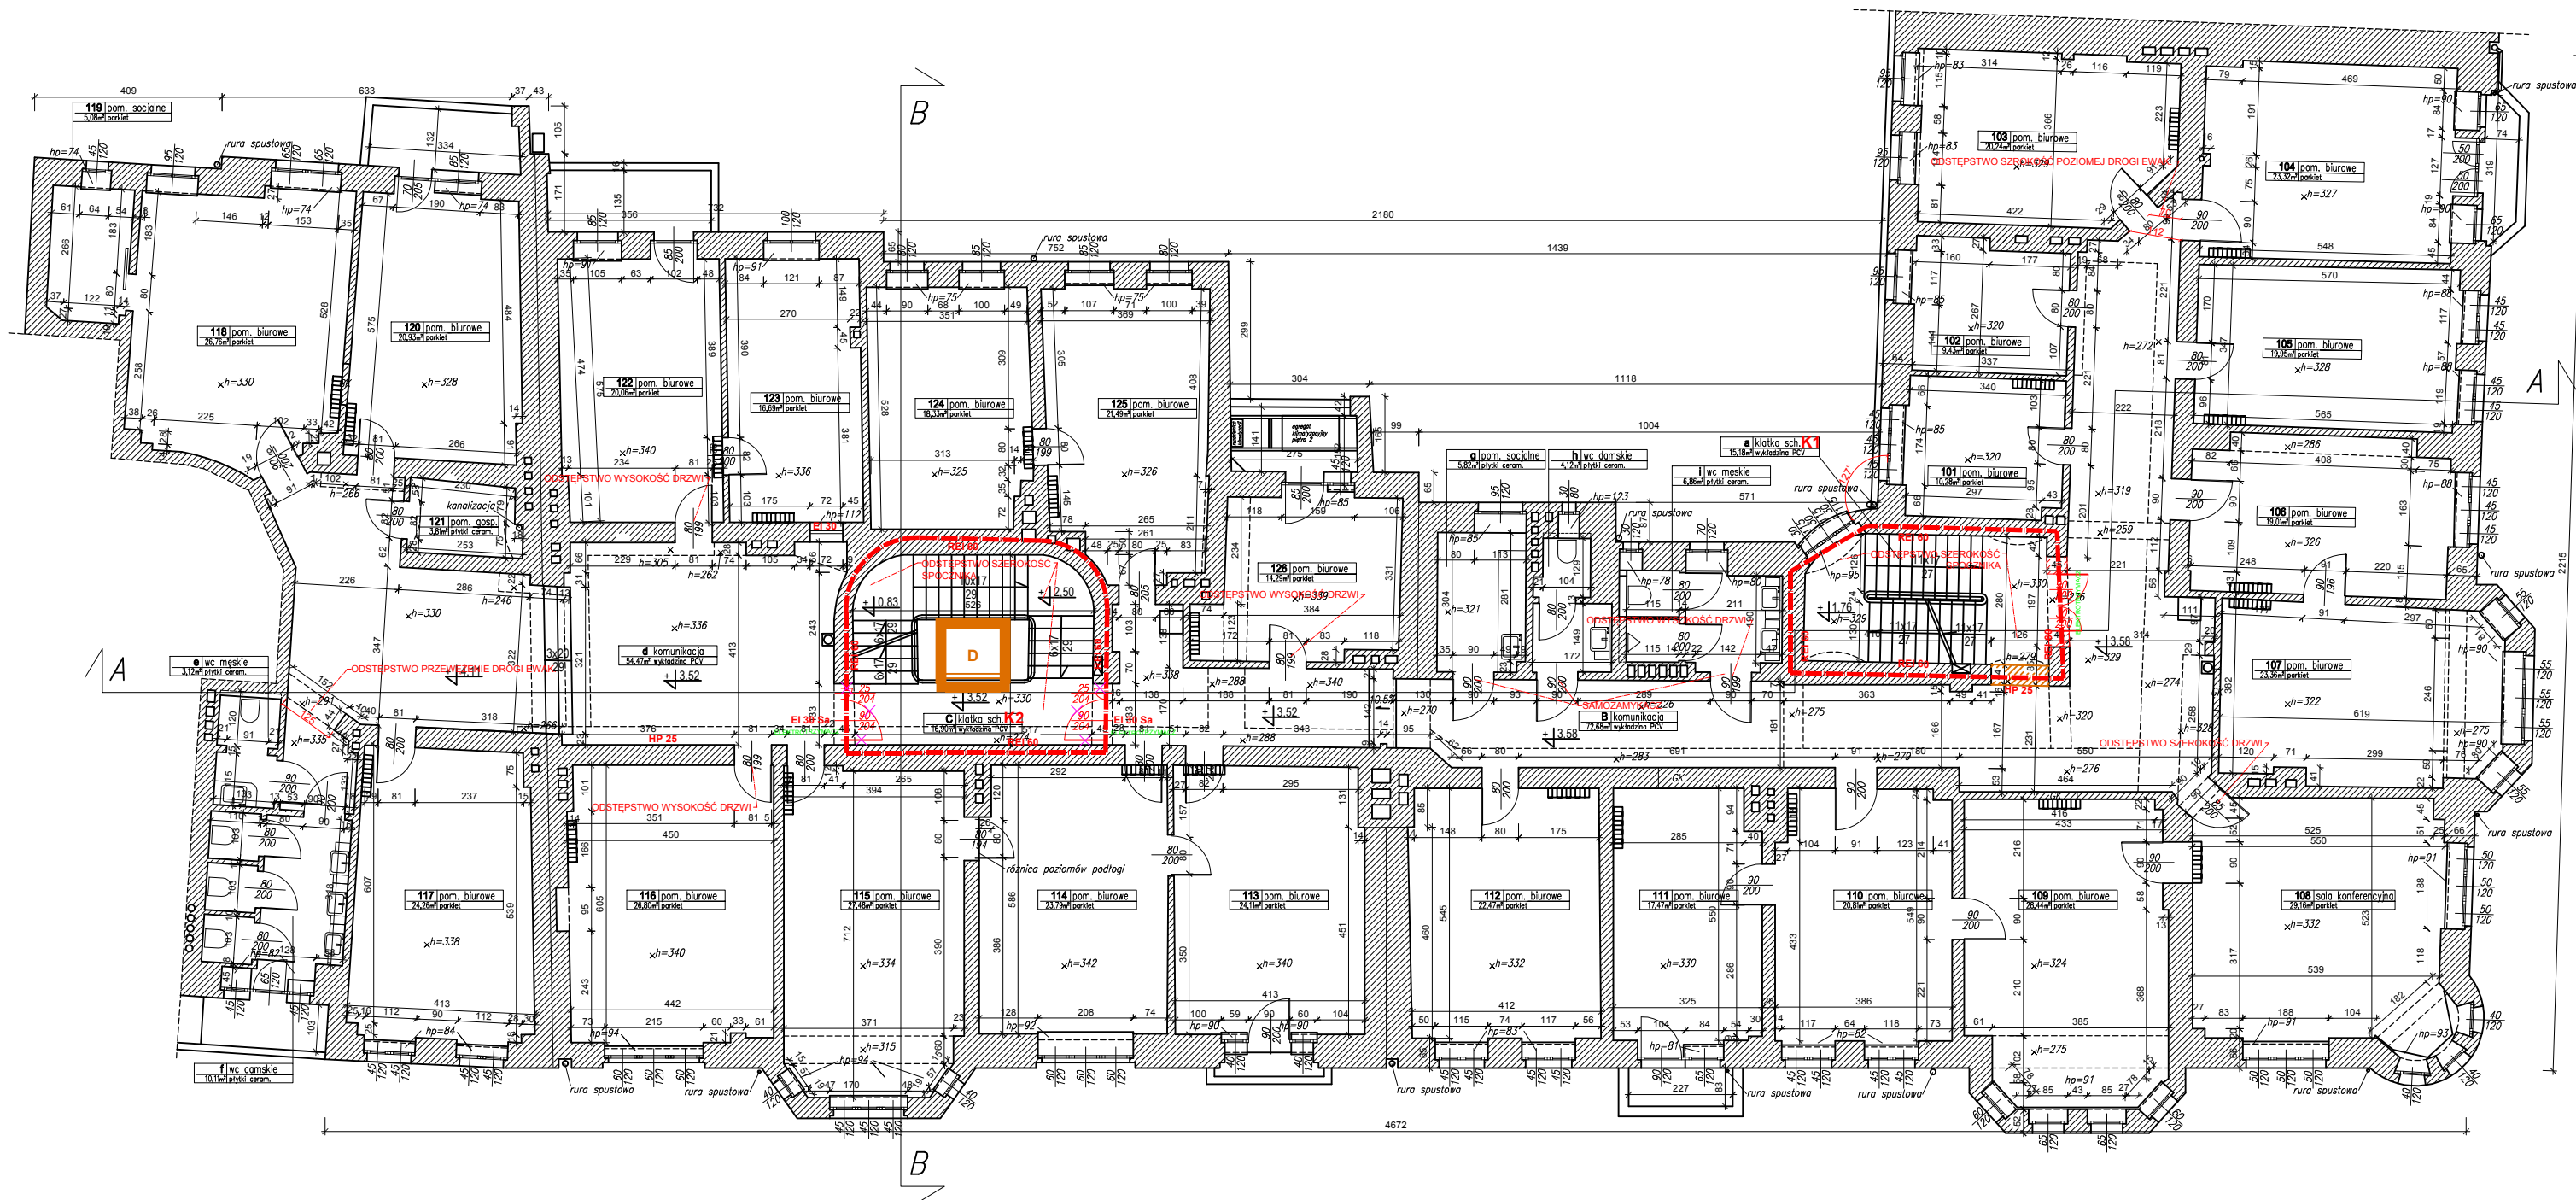

PIĘTRO I