LEGENDA :

	DEMONTAŻE	HP 25	PROJEKTOWANE HYDRANTY 25
REI 60	PROJEKTOWANE WYDZIELENIA PPOŻ.	EI 30 Sa	PROJEKTOWANA STOLARKA DRZWIOWA
ODSTĘPSTWO SZEROKOŚĆ DRZWI	INFORMACJE PPOŻ.	D	PROJEKTOWANY DŹWIG OSOBOWY

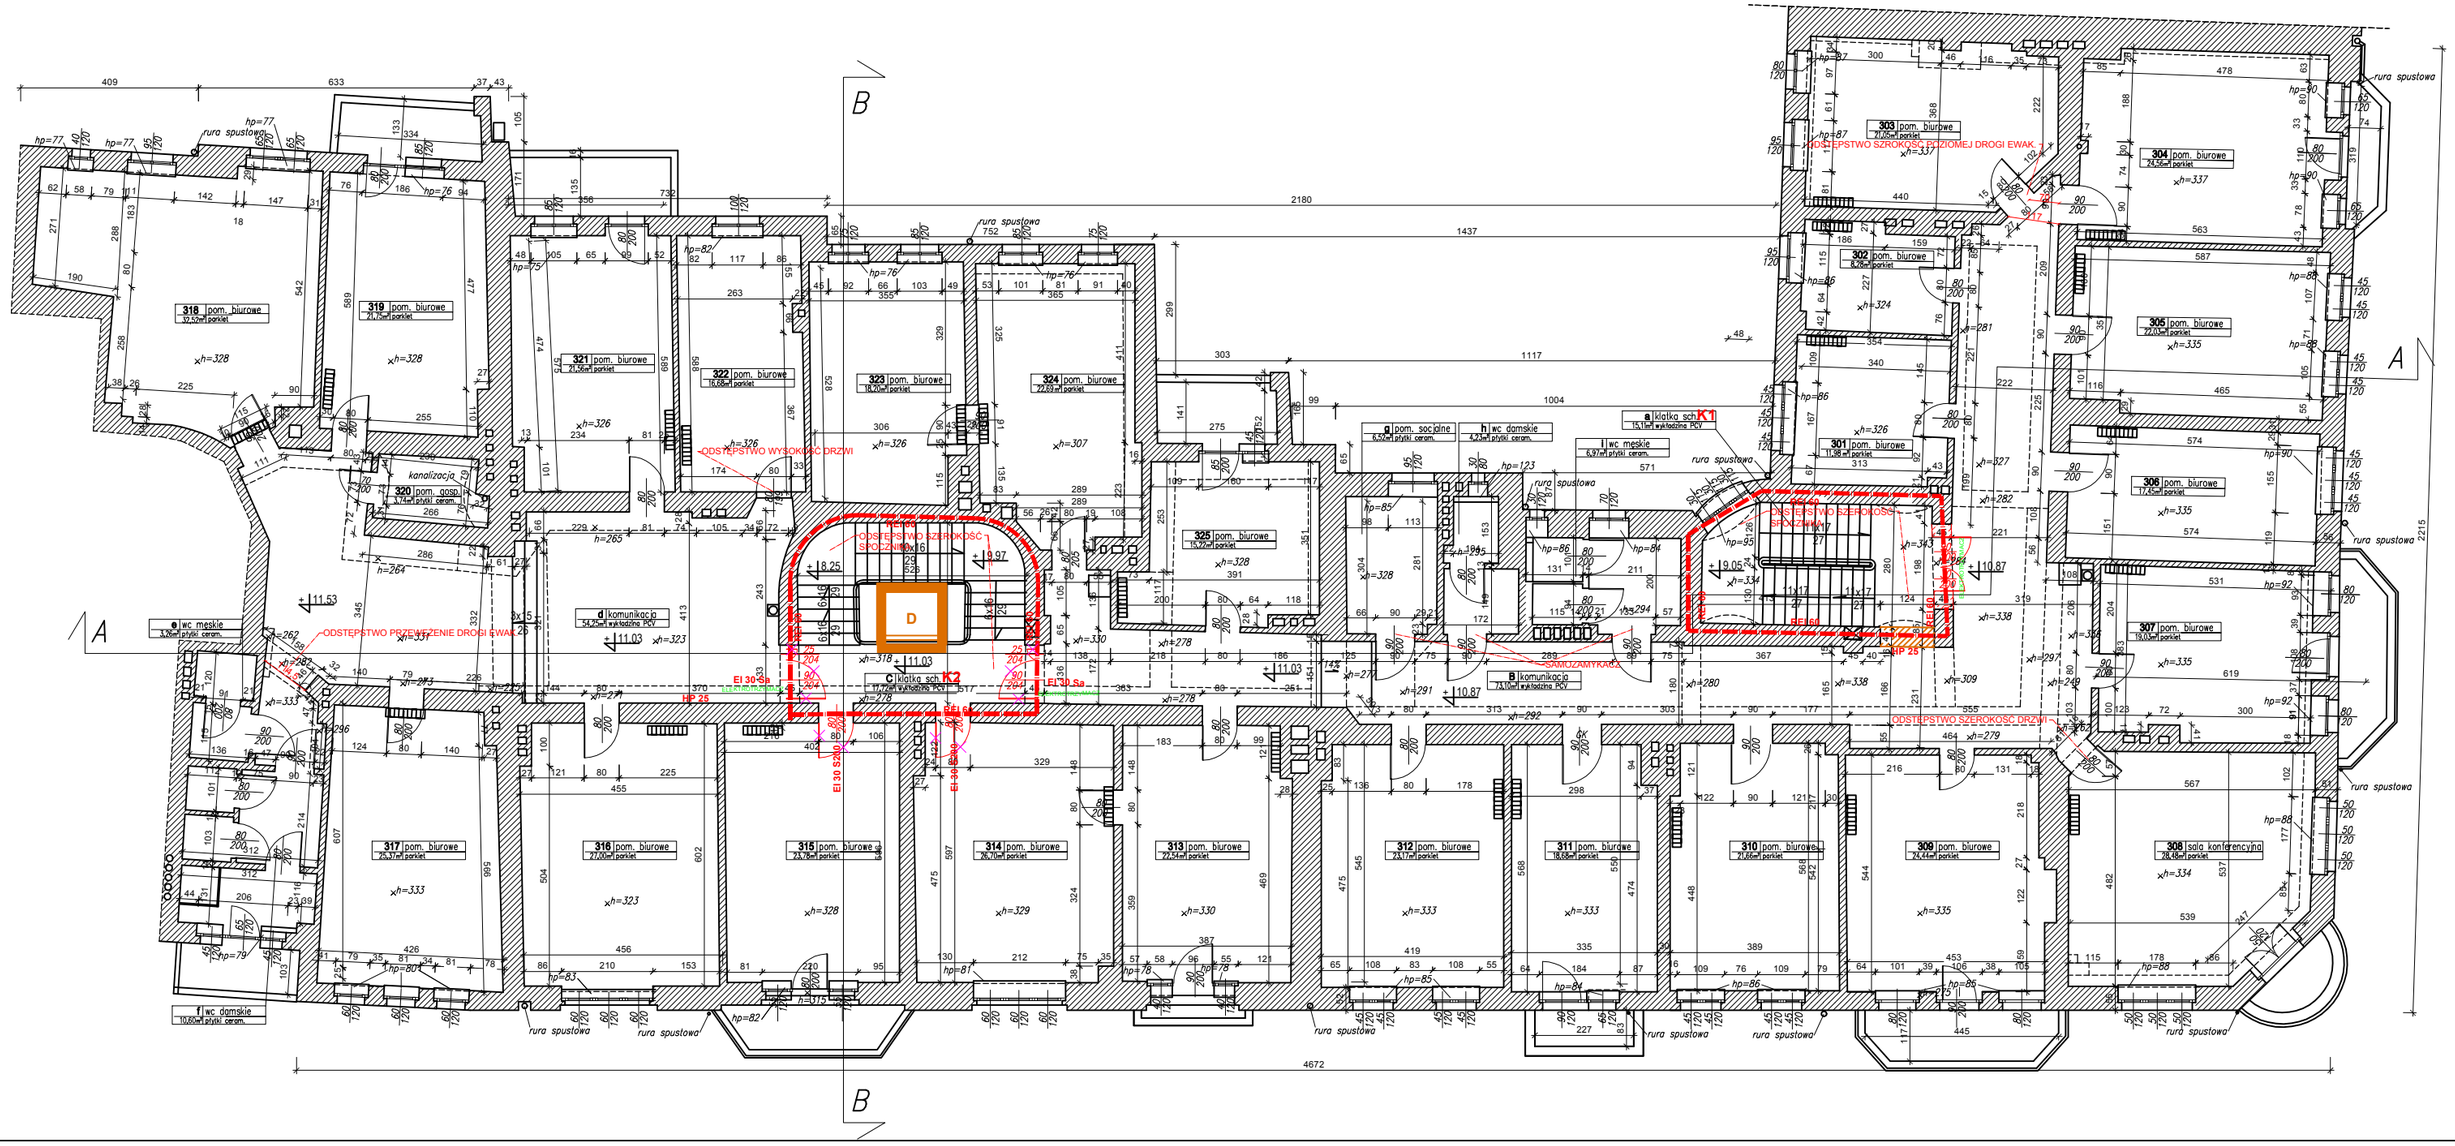

PIĘTRO III