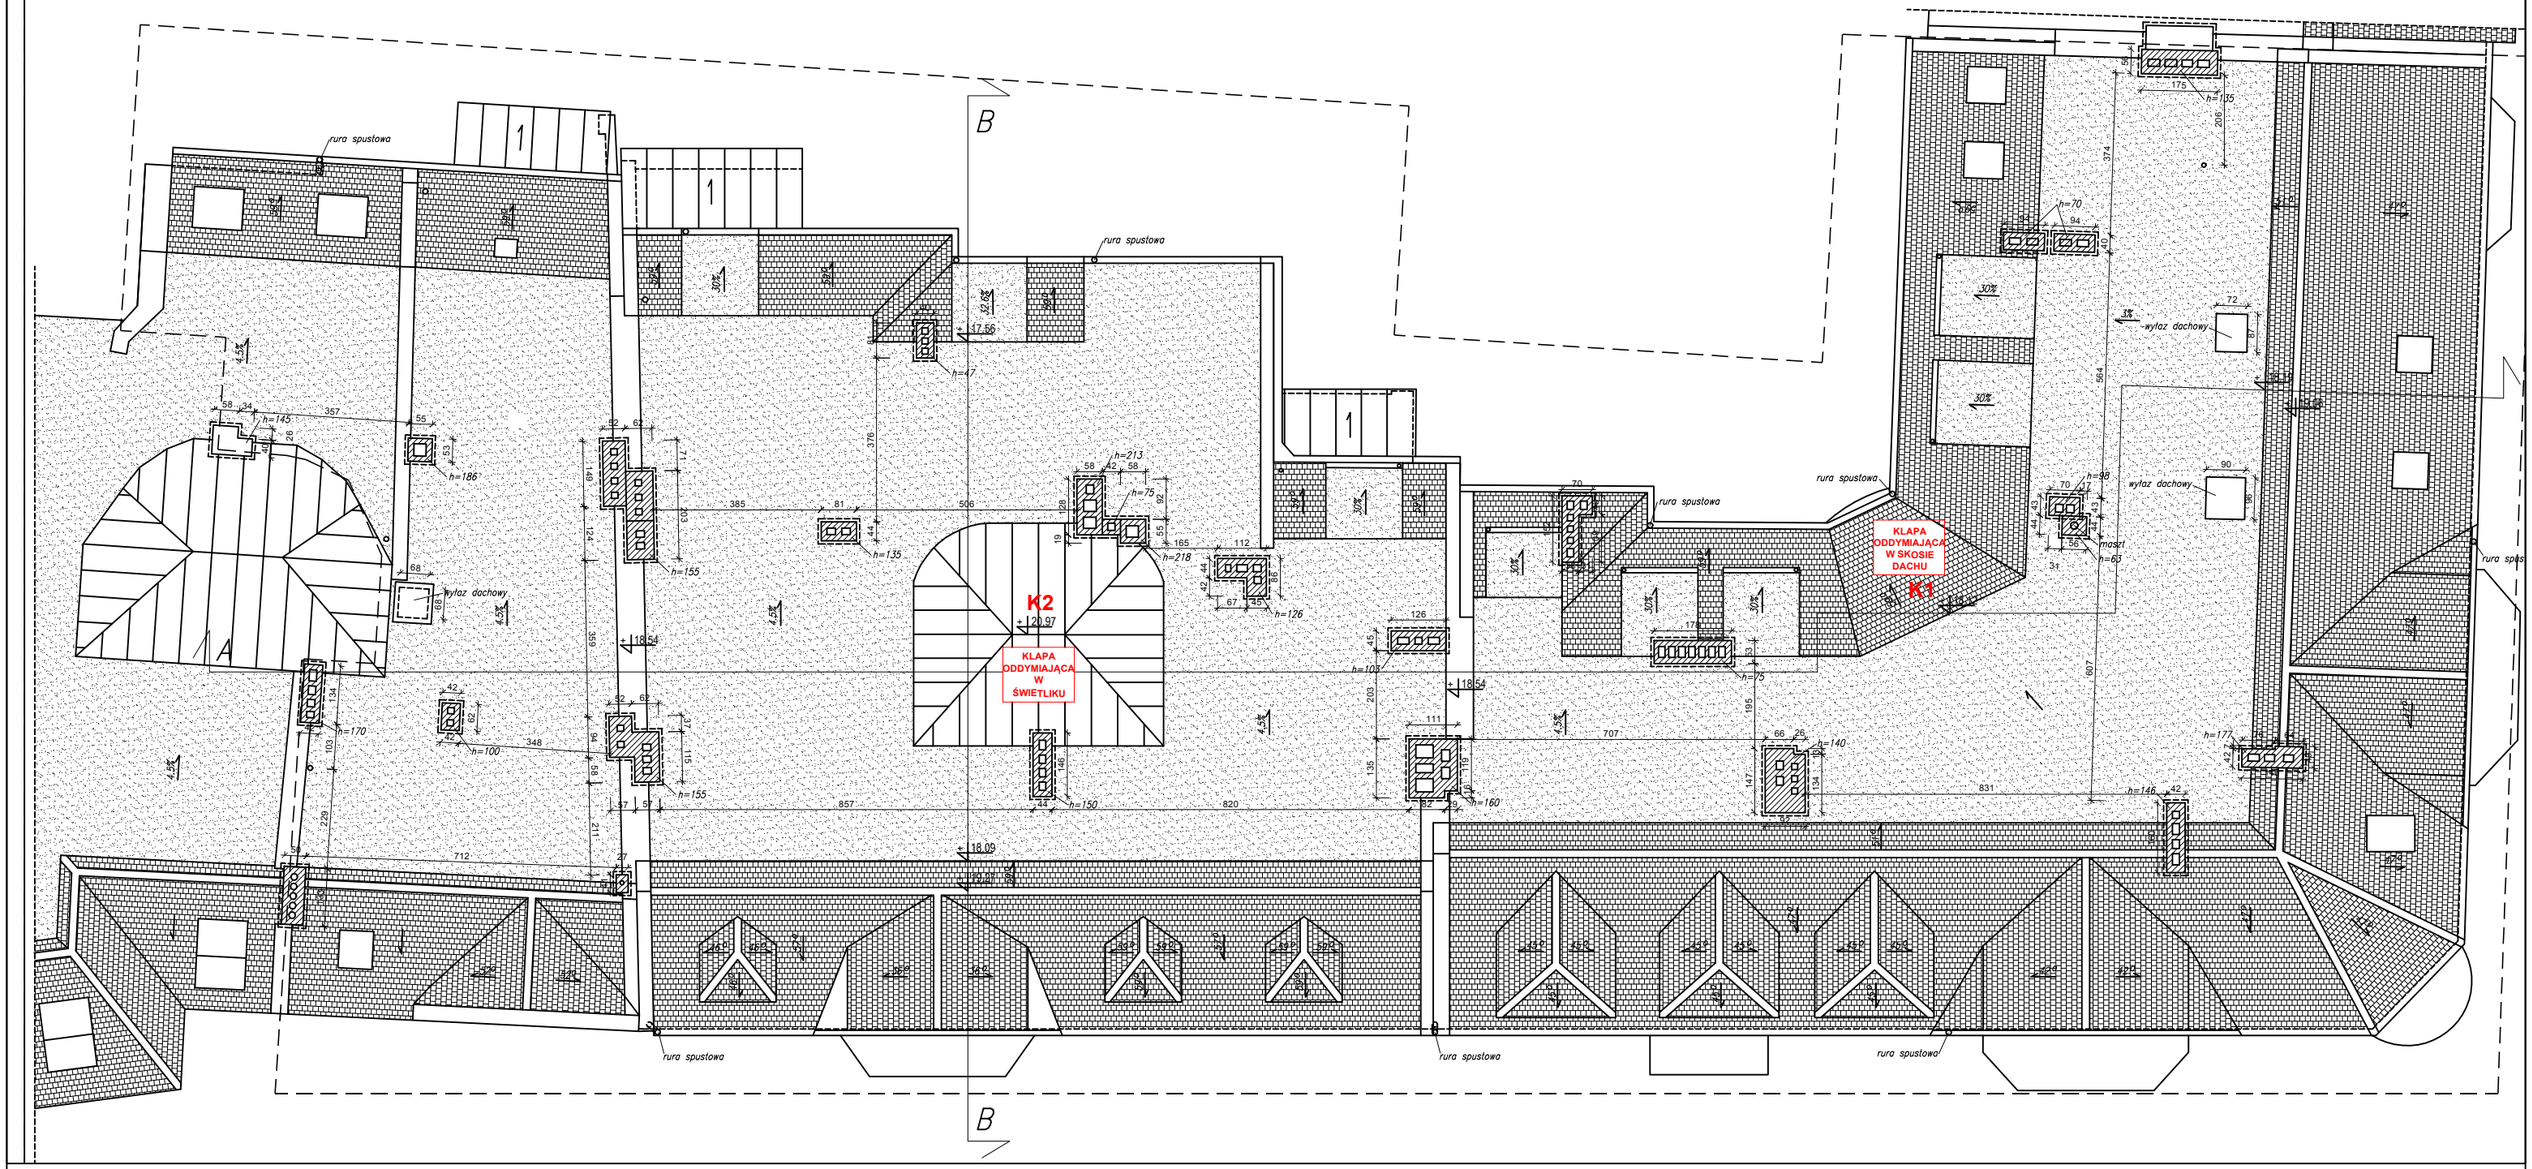
rura spustowa
rura spustowa
rura spustowa
rura spustowa
rura spustowa
rura spustowa
wyłaz dachowy
wyłaz dachowy
wyłaz dachowy
KLAPA ODDYMIAJĄCA W ŚWIETLIKU
K2
KLAPA ODDYMIAJĄCA W SKOSIE DACHU
K1
A
B
B

DACH