


LEGENDA :

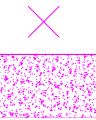


WYBURZENIA I DEMONTAŻE



ZAMUROWANIA, ELEMENTY PROJEKTOWANE



PROJEKTOWANE WYDZIELENIA PPOŻ.

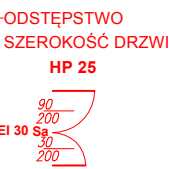


INFORMACJE PPOŻ.
PROJEKTOWANE HYDRANTY 25



PROJEKTOWANA STOLARKA DRZWIOWA

PROJEKTOWANY DŹWIG OSOBOWY

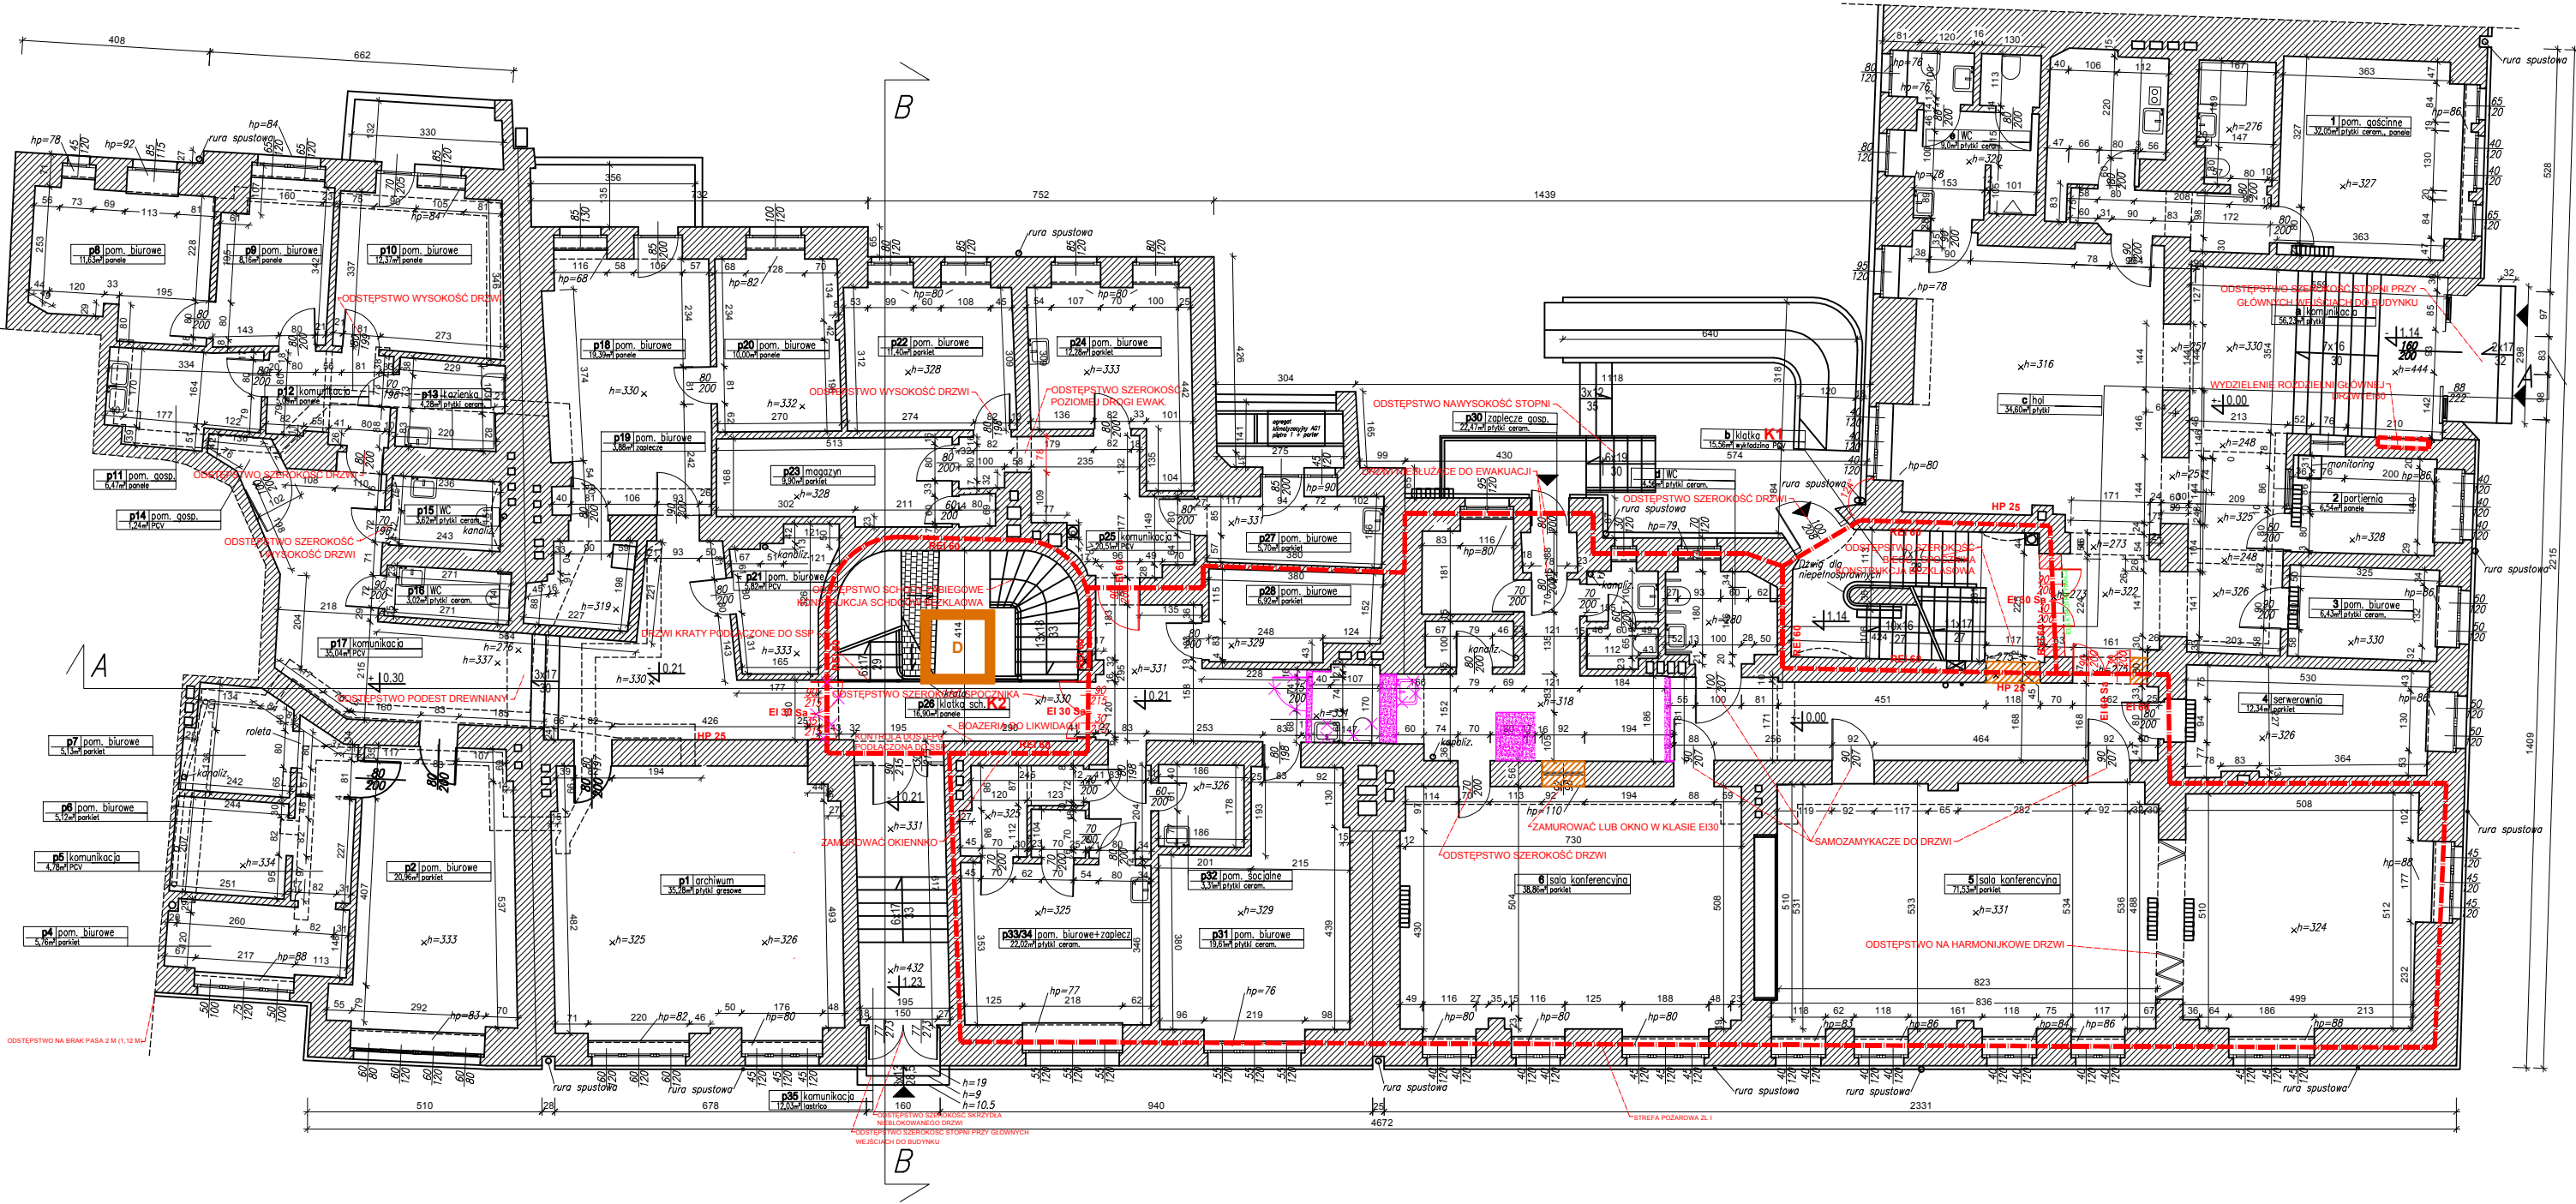

PARTER