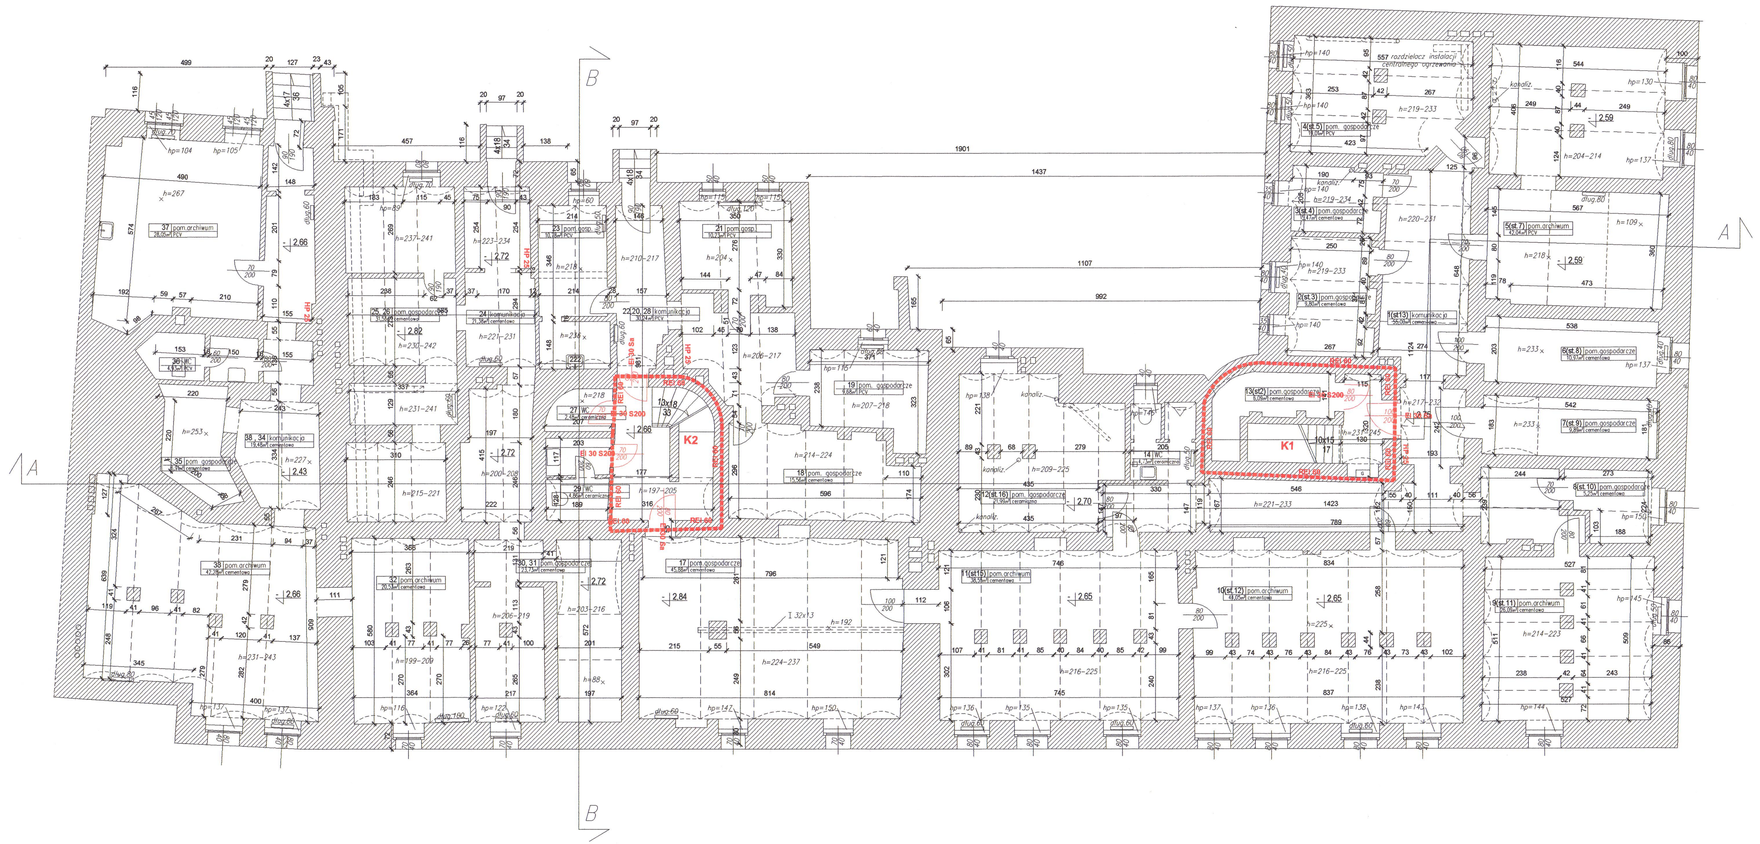


| ZESTAWIENIE POMIESZCZEŃ | | |
|---|---|---|
| L.P. | NAZWA POMIESZCZENIA | POWIERZCHNIA (m2) |
| 1(st1.3) | komunikacja | 55,00 |
| 2(st.3.) | pom.gospodarcze | 9,80 |
| 3(st.4) | pom.gospodarcze | 5,47 |
| 4(st.5) | w.cieplowniczy | 19,01 |
| 5(st.7) | pom.archiwum | 42,04 |
| 6(st.8) | pom.gospodarcze | 10,97 |
| 7(st.9) | pom.gospodarcze | 9,89 |
| 8(st.10) | pom.gospodarcze | 5,25 |
| 9(st.11) | pom.archiwum | 26,09 |
| 10(st12) | pom.archiwum | 44,05 |
| 11(st15) | pom.archiwum | 38,55 |
| 12(st16) | pom.gospodarcze | 21,99 |
| 14 | WC nieczynne | 4,73 |
| 13(st2) | pom. gospodarcze | 6,09 |
| 17 | pom. gospodarcze | 45,88 |
| 18 | pom. gospodarcze | 15,56 |
| 19 | pom. gospodarcze | 9,68 |
| 20,22,28 | komunikacja | 30,24 |
| 21 | pom.gospodarcze | 10,23 |
| 27 | pom. gospodarcze | 2,48 |
| 29 | wc | 4,86 |
| 23 | pom. gospodarcze | 10,78 |
| 30, 31 | pom. gospodarcze | 23,73 |
| 24 | komunikacja | 21,38 |
| 25,26 | pom. gospodarcze | 31,53 |
| 32 | pom. archiwum | 20,53 |
| 33 | pom. archiwum | 42,28 |
| 38,34 | komunikacja | 19,48 |
| 35 | pom. gospodarcze | 6,91 |
| 36 | wc | 4,93 |
| 37 | pom. archiwum | 28,05 |
| CAŁKOWITA POWIERZCHNIA | | 627.4600 |

LEGENDA:

- oświetlenie
- szafki elektryczne
- tablice rozdzielcze
- grzejniki
- klimatyzacja, wentylacja
- hydranty
- gaśnice
- szafy telekomunikacyjne
- nieczynne kanały instalacji mechanicznej
- rozdzielacz instalacji centralnego ogrzewania


WOJCIECH STRZĘBAŁA
MGR INŻ. ARCHITEKT
UPRAWNIENIA PROJEKTOWE
NR UPRAWNIEŃ 105/94/UW
RZECZOZNAWCA BUDOWLANY
KRAJOWA KOMISJA KWALIFIKACYJNA
IZBY ARCHITEKTÓW RP
DECYZJA NR 04/KKK/2017


RZECZOZNAWCA DO SPRAW ZABEZPIECZEŃ PRZECIWPOŻAROWYCH
mgr inż. Piotr Tranaszczuk
Nr upr. 588/2014

ARCHILOGIC

| | |
|---|---|
| Nazwa i adres obiektu | Budynek Regionalnej Dyrekcji Lasów Państwowych Wrocław ul. Grunwaldzka 90 |
| Stadium | EKSPERTYZA TECHNICZNA ZEZBEZPIECZENIA PPOŻ. |
| Tytuł rysunku | Rzut piwnicy |

| | | | |
|---|---|---|---|
| Opracowanie | mgr inż. arch. Michał Politanski | Data | 12.2018 r. |
| Opracowanie | mgr inż. arch. Andrzej Stoksik | Skala | 1:100 |
| Opracowanie | | Numer rys. | 2 |
| Opracowanie | | | |

KOPIA DO WGLĄDU DOKUMENTACJA PROJEKTOWA NIE PODLEGA ZWROTOWI