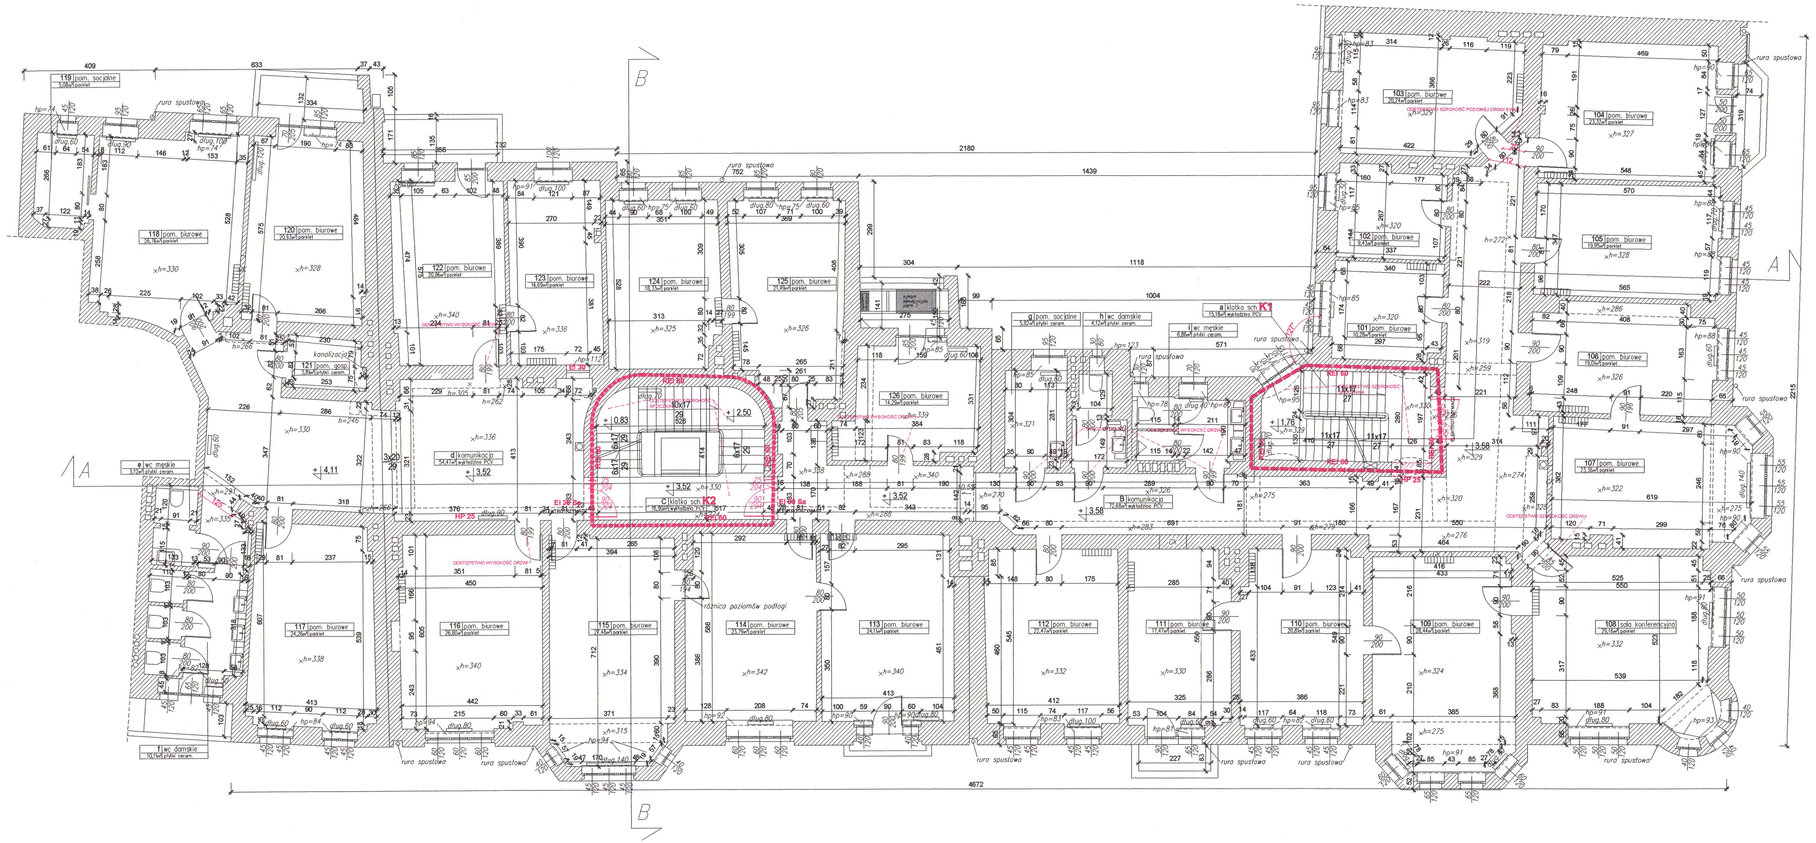

ZESTAWIENIE POMIESZCZEŃ		
L.P.	NAZWA POMIESZCZENIA	POWIERZCHNIA (m2)
101	pom. biurowe	10,28
102	pom. biurowe	9,43
103	pom. biurowe	20,24
104	pom. biurowe	23,32
105	pom. biurowe	19,95
106	pom. biurowe	19,01
107	pom. biurowe	23,36
108	pom. biurowe	29,16
109	pom. biurowe	28,44
110	pom. biurowe	20,81
111	pom. biurowe	17,47
112	pom. biurowe	22,47
113	pom. biurowe	24,11
114	pom. biurowe	23,79
115	pom. biurowe	27,48
116	pom. biurowe	26,80
117	pom. biurowe	24,26
118	pom. biurowe	26,76
119	pom. biurowe	5,08
120	pom. biurowe	20,93
121	pom. gospodarcze	3,81
122	pom. biurowe	20,06
123	pom. biurowe	16,69
124	pom. biurowe	18,33
125	pom. biurowe	21,49
126	pom. biurowe	14,29
a	klatka schodowa	15,18
b	komunikacja	72,68
c	klatka schodowa	16,90
d	komunikacja	54,47
e	wc męskie	3,12
f	wc damskie	10,11
g	pom. socjalne	5,82
h	wc damskie	4,12
i	wc męskie	6,86
CAŁKOWITA POWIERZCHNIA		707.0800

LEGENDA:

- oświetlenie
- szafki elektryczne
- tablice rozdzielcze
- grzejniki
- klimatyzacja, wentylacja
- hydranty
- gaśnice
- szafy telekomunikacyjne
- miejscowe obniżenia sufitów

WOJCIECH STRZAŁA
MGR INŻ. ARCHITEKT
UPRAWNIENIA PROJEKTOWE
NR UPRAWNIEŃ 105/94/WW
RZECZOZNAWCA BUDOWLANY
KRAJOWA KOMISJA KWALIFIKACYJNA
IZBY ARCHITEKTÓW RP
DECYZJA NR 04/KKK/2017

RZECZOZNAWCA DO SPRAW
ZABEZPIECZEŃ PRZECIWPOŻAROWYCH
mgr inż. Piotr Franaszczuk
Nr upr 588/2014

ARCHLOGIC	Nazwa i adres obiektu	Budynek Regionalnej Dyrekcji Lasów Państwowych Wrocław ul. Grunwaldzka 90	
	Stadium	EKSPERTYZA TECHNICZNA ZEZBEZPIECZENIA PPOŻ.	
	Tytuł rysunku	Rzut 1 piętra	
Opracowanie	mgr inż. arch. Michał Politański	Data	12.2018 r.
Opracowanie	mgr inż. arch. Andrzej Stoksik	Skala	1:100
Opracowanie		Numer rys.	4
Opracowanie			

KOPIA NA PRACOWNIĘ ARCHIWALNĄ
PARCHLOGIC