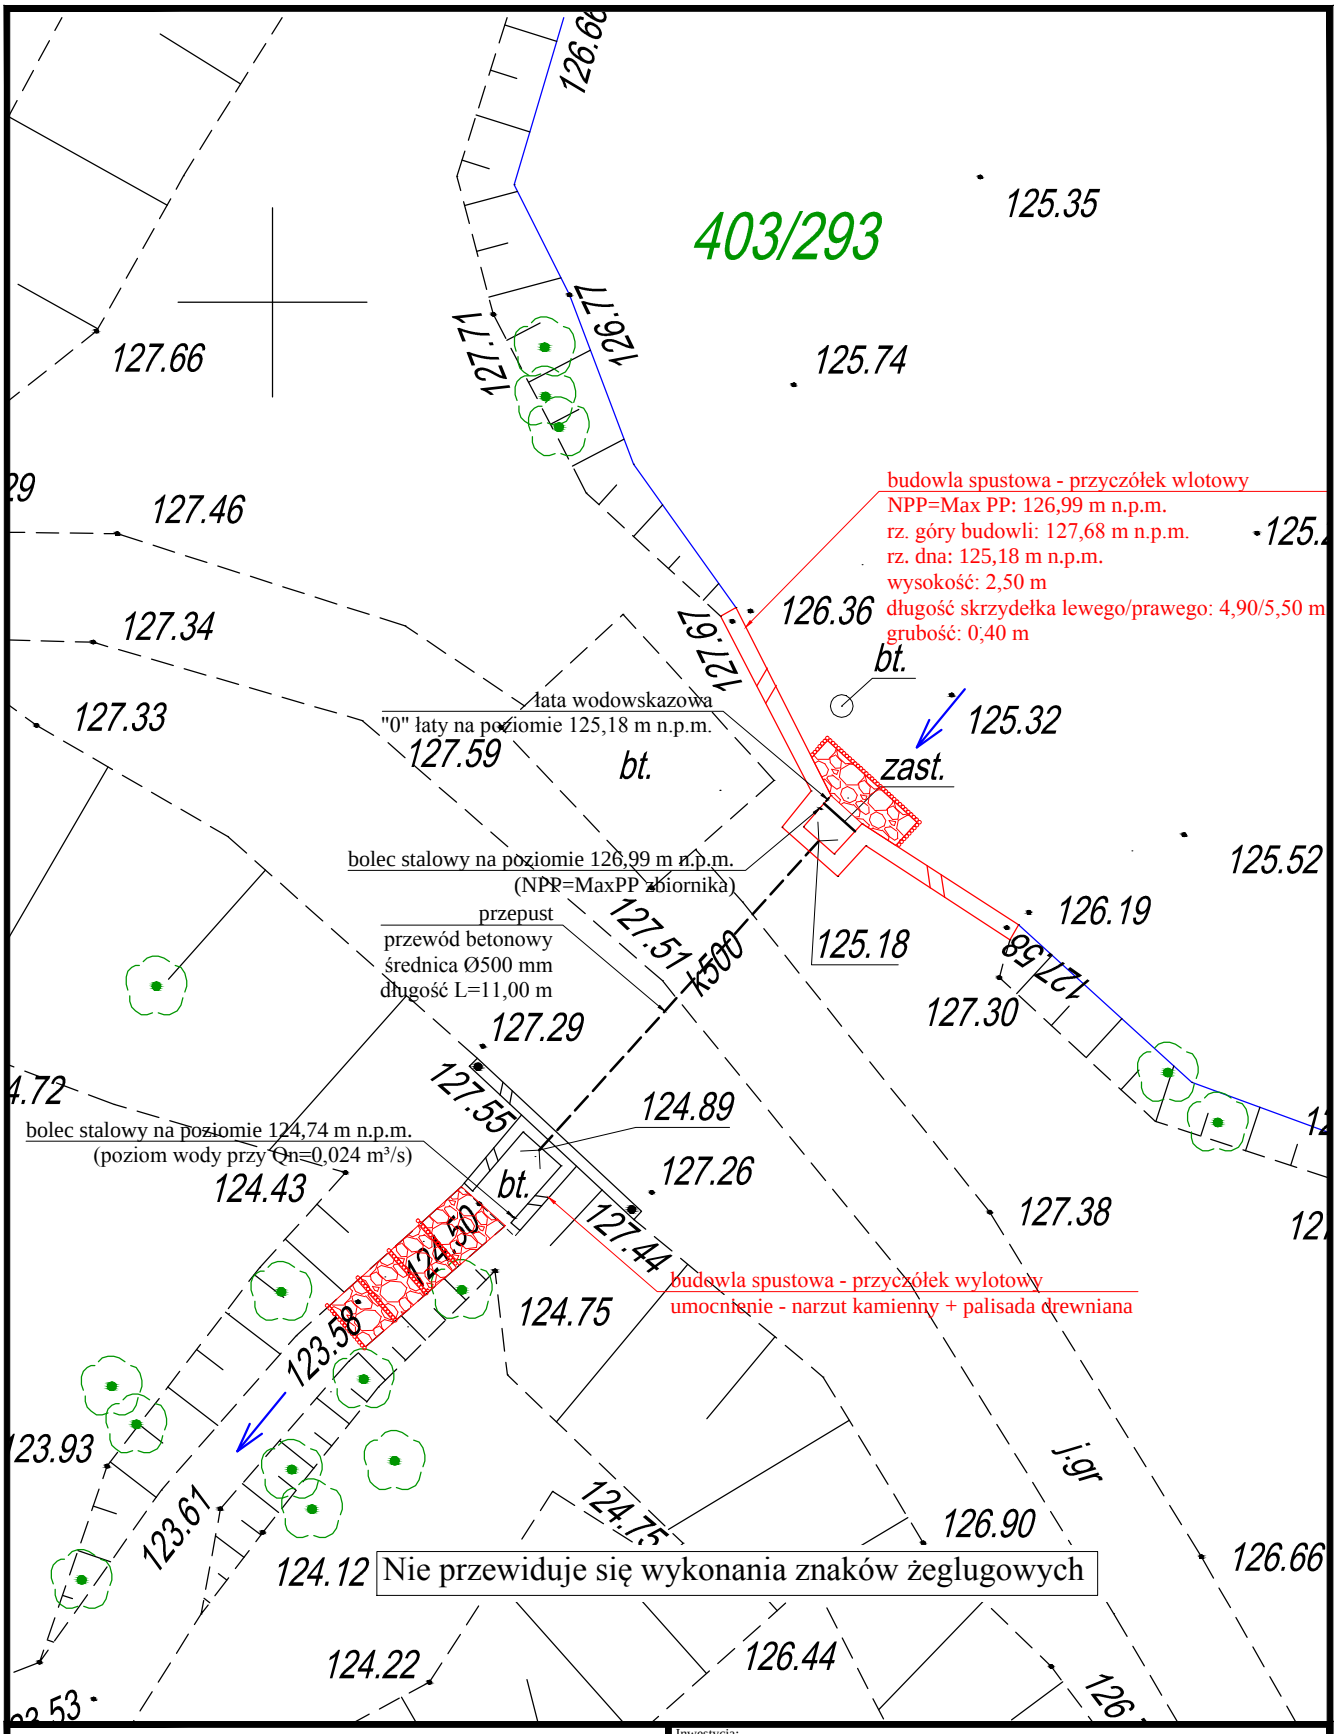

hydroprojekt
Sp. z o.o. w Poznaniu

Inwestycja:
Budowa/przebudowa urządzeń piętrzących zbiorników na terenie Nadleśnictwa Milicz

Opracował(a):
dr inż. Tomasz Alankiewicz
Specjalność: konstrukcyjno-budowlana WKP/0252/ZOOK/10

mgr inż. Tomasz Ficner

Zadanie:
Budowa urządzeń piętrzących zbiornika retencyjnego Leśnictwa Skoroszów oddział 293C

Nazwa rysunku:
Schemat rozmieszczenia urządzeń pomiarowych oraz znaków żeglugowych

Stadium:	Data:	Nr archiwalny:	Nr umowy:	Skala:	Nr rysunku:
OPERAT WODNOPRAWNY	08.2021	3416/21	271.8.1.2020	1:200	3