


Przekrój poprzeczny - konstrukcyjny

- droga leśna (odcinek prosty z mijanką)

od km 0+000,00 do km 1+404,80

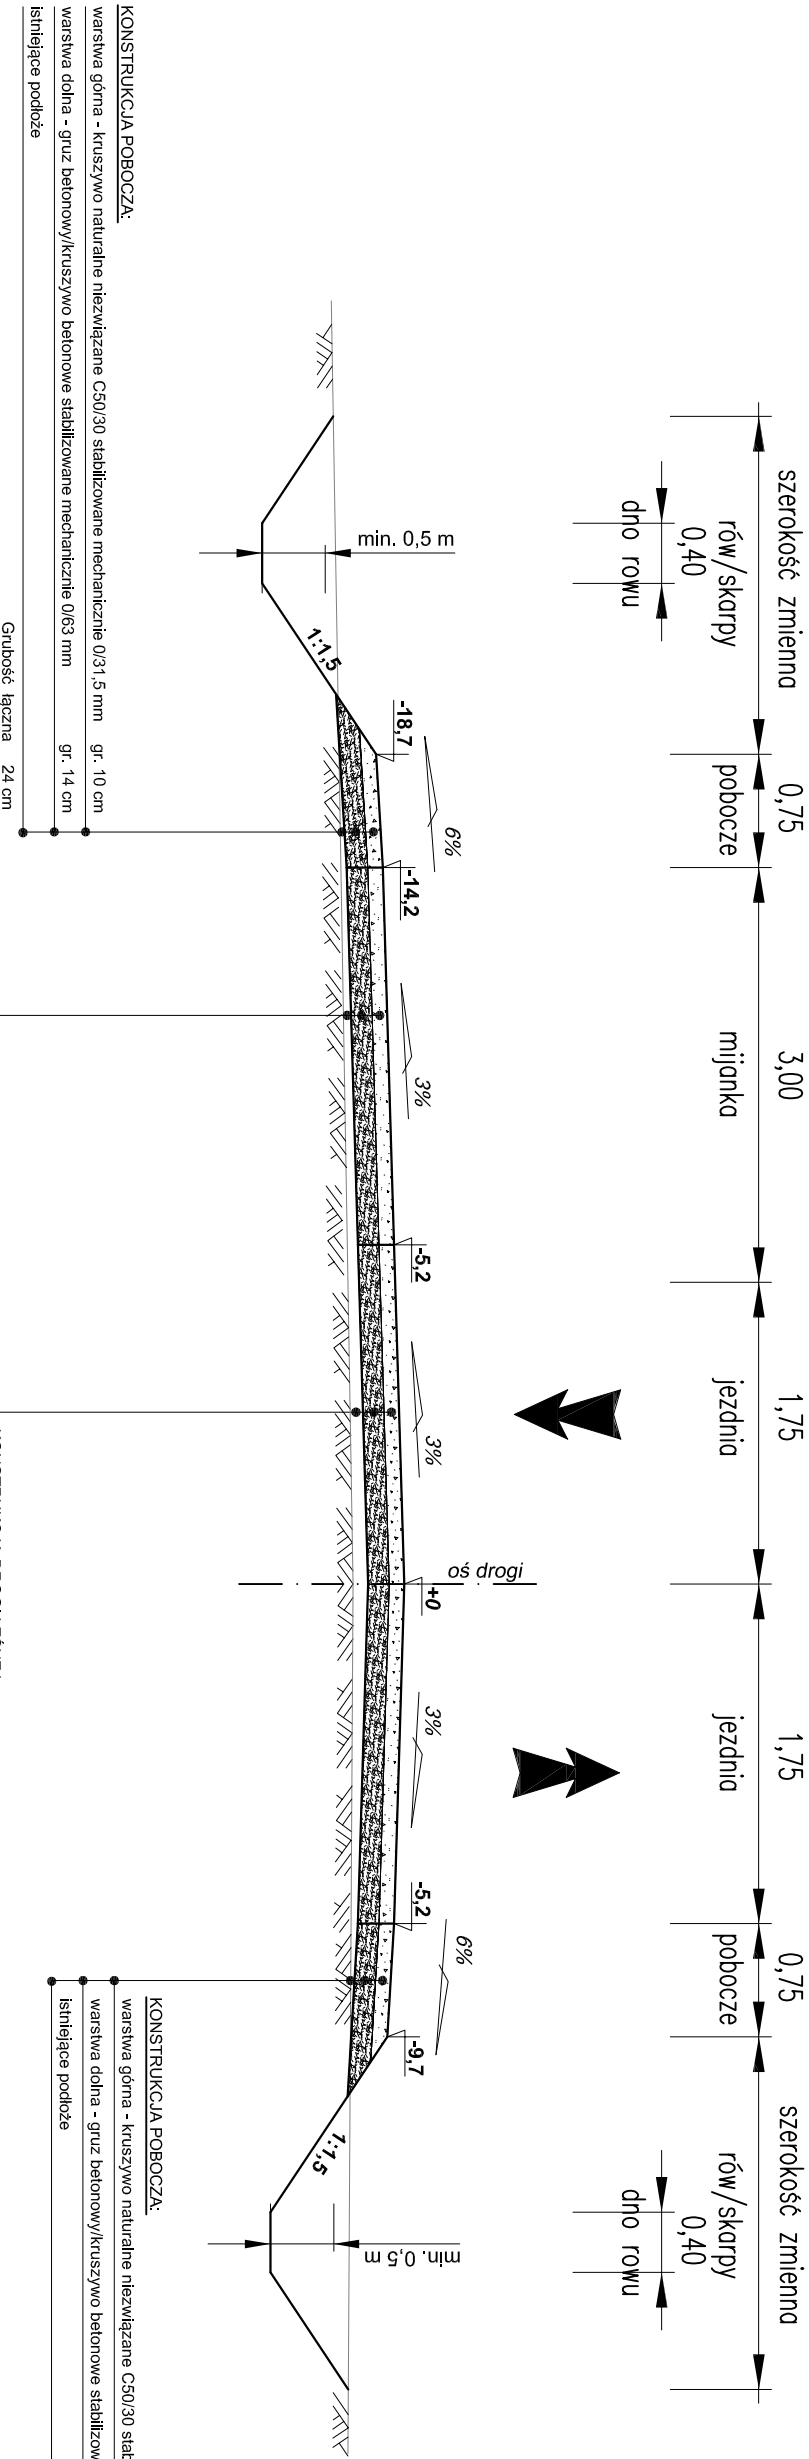

UWAGA:

- Do wykonania nasypów zastosować materiał z korytowania, wykopów (po zdjęciu humusu).
- Szerokość skarp i rowu zmienna zależna od rzędnej istniejącego terenu.
- Niewykorzystany materiał rozplantować poza pas drogowy.

Jednostka Projektowa:		STREETWISE Tomasz Rykowski	
Nazwa obiektu:		13-100 Nidzica, Dobrzyń 23	
Temat opracowania:		TEL. 691-022-179	
Nazwa rysunku:		NIP: 984-007-64-12 REGON: 281494079	
ZESPÓŁ PROJEKTOWY		E-Mail: tr@streetwise.pl	
Imię i nazwisko:		Podpis:	
Nr uprawnień:		PAZDZIERNIK 2023	
Data:		Rys. nr:	
Projektant:		WAM/0219/PWOD21	
Inż. Tomasz Rykowski		2.2	