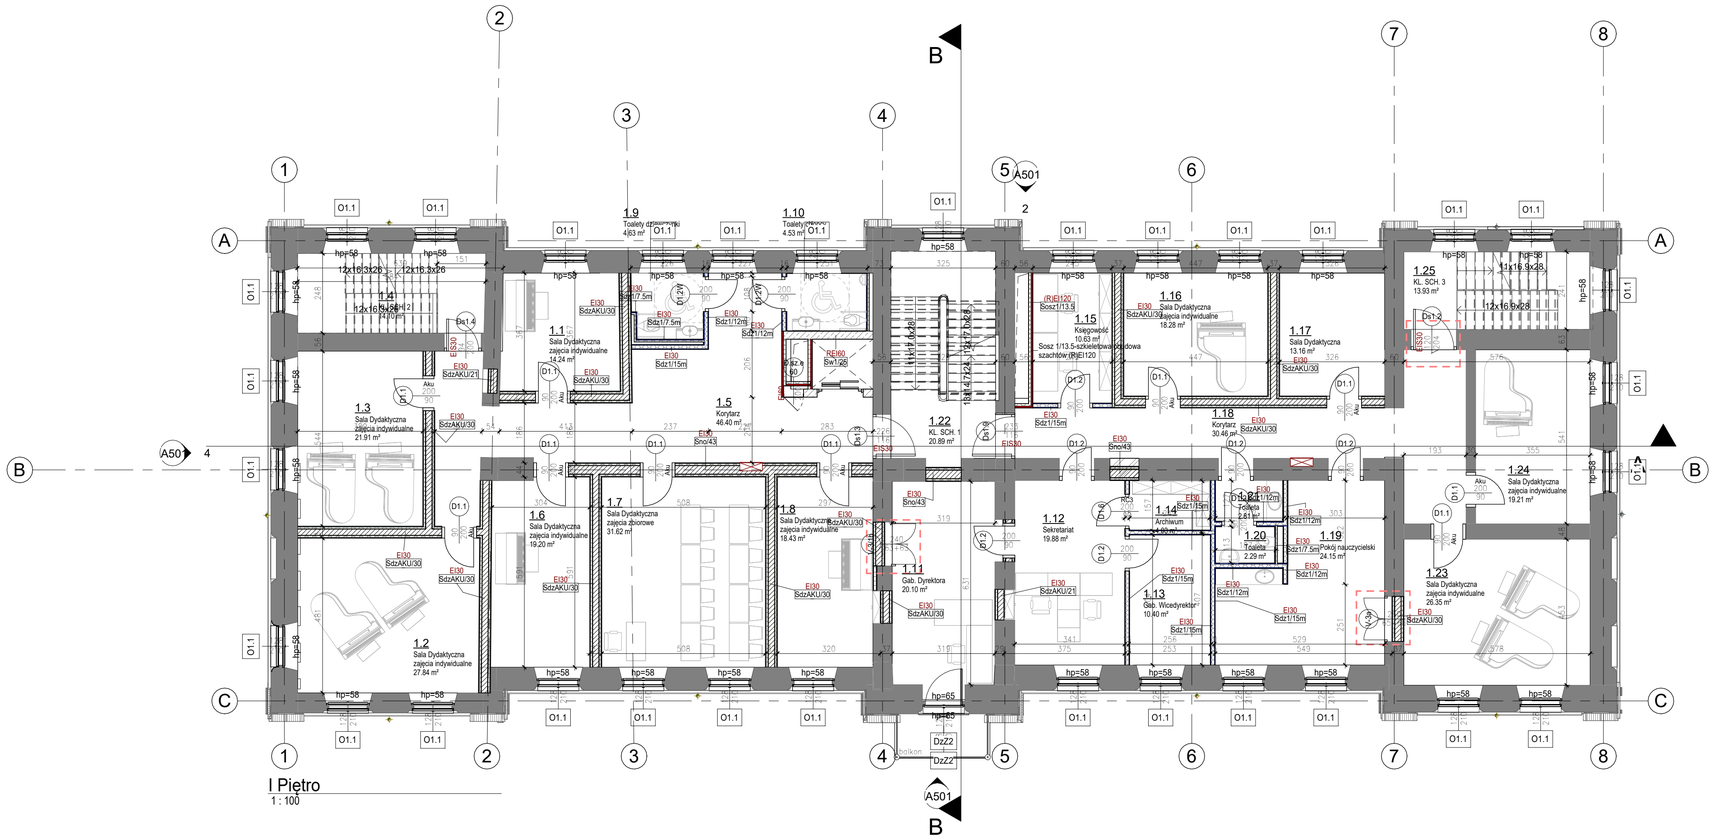

I Piętro
1 : 100

I Piętro

Nr	Nazwa	Pow.
1.1	Sala Dydaktyczna zaj ęcia indywidualne	14.24 m²
1.2	Sala Dydaktyczna zaj ęcia indywidualne	27.84 m²
1.3	Sala Dydaktyczna zaj ęcia indywidualne	21.91 m²
1.4	KL. SCH. 2	14.10 m²
1.5	Korytarz	46.40 m²
1.6	Sala Dydaktyczna zaj ęcia indywidualne	19.20 m²
1.7	Sala Dydaktyczna zaj ęcia zbiorowe	31.62 m²
1.8	Sala Dydaktyczna zaj ęcia indywidualne	18.43 m²
1.9	Toalety dziewczynki	4.63 m²
1.10	Toalety chłopcy	4.53 m²
1.11	Gab. Dyrektora	20.10 m²
1.12	Sekretariat	19.88 m²
1.13	Gab. Wicedyrektor	10.40 m²
1.14	Archiwum	4.03 m²
1.15	Księgowość	10.63 m²
1.16	Sala Dydaktyczna zaj ęcia indywidualne	18.28 m²
1.17	Sala Dydaktyczna	13.16 m²
1.18	Korytarz	30.46 m²
1.19	Pokój nauczycielski	24.15 m²
1.20	Toaleta	2.29 m²
1.21	Toaleta	2.81 m²
1.22	KL. SCH. 1	20.89 m²
1.23	Sala Dydaktyczna zaj ęcia indywidualne	26.35 m²
1.24	Sala Dydaktyczna zaj ęcia indywidualne	19.21 m²
1.25	KL. SCH. 3	13.93 m²
Grand total: 25		427.82 m²

Rodzaj jest nadrzędny w stosunku do nazwy. Materiał czy systemie typu lub np. - należy przez to rozumieć produkt o podobnych cechach użytkowych, wymiarach, zapotrzebowaniu itp. system taki jak zaproponowany lub inny o standardzie i parametrach technicznych zgodnych z zaproponowanym. Wszelkie nazwy własne, znaki towarowe, przywołane zapisem: nazwa, model, numery katalogowe służą jedynie do określenia cech technicznych i jakościowych materiałów a nie są wskazaniem na producenta. Wszystkie materiały i ich cechy wymagają uzgodnienia z Inwestorem oraz Projektantem

Nr	Data	Opis

Nazwa i adres inwestycji

Adaptacja przebudowa, nadbudowa i rozbudowa nieruchomo ść przy ul. Sienkiewicza 32A w Miechowie (dz. nr ewid 378/5) na potrzeby Państwowej Szkoły Muzycznej I stopnia im. Michała Kleofasa Ogińskiego

Inwestor

Państwowa Szkoła Muzyczna I stopnia im. Michała Kleofasa Ogińskiego ul. Gen. Wł Sikorskiego 15B, 32-200 Miechów

LEM Studio Architektoniczne sp. z o.o.
ul. Zaściok 39, 30-701 Kraków
NIP: 6762383675 KRS:0000311267
tel: +48122960271 fax:+48122960270

Nr projektu 21-01

Funkcja	Imię i nazwisko	Numer uprawnień	Podpis
Generalny projektant	mgr in.ż. arch. Miłosz Śanetra	038/2009	
Współpraca			
Sprawdzający	mgr in.ż. arch. Louay Farah	043/2010	

Rewizja

Treść rysunku: RZUT I PIĘTRA

DATA	Skala:	Faza	Branża	Nr rys:
09.21	1 : 100	PW	ARCHITEKTURA	A103

UWAGA:
Prawa Autorskie zastrzeżone - LEM Studio Architektoniczne Sp.z o.o.
Wszystkie wymiary należy sprawdzić na budowie! W przypadku użycia nazwy produktu bądź producenta dopuszcza się zastosowanie materiału równoważnego pod względem parametr ów technicznych i funkcji jakiej ma służyć.

Legenda Ściany I piętro

1 : 100

Sdz1/7.5 — **Sdz1/7.5-szkieletowa gipsowo-kartonowa**
-2x płyta gipsowo- kartonowa 12,5mm,
-profile stalowe cw50, uw50, wypełnienie wełna mineralna 5cm,
izolacyjność akustyczna rw= 60db

EI30 Sdz1/7.5m — **Sdz1/7.5-szkieletowa AQ + ceramika**
-płytki ceramiczne / gresowe wg. proj. wnętrz
-2x płyta cementowa zbrojona 2-stronnie włóknem szklanym 12,5mm
-profile stalowe cw50, uw50, wypełnienie wełna mineralna 5cm,
izolacyjność akustyczna rw= 60db

EI30 Sdz1/12 — **Sdz1/12-szkieletowa gipsowo kartonowa EI30**
-2x płyta gipsowo- kartonowa 12,5mm,
-profile stalowe cw75, uw75, wypełnienie wełna mineralna 7.5cm,
izolacyjność akustyczna rw= 60db
-2x płyta gipsowo- kartonowa 12,5mm,

RE60 Sdz1/10 — **Sdz1/10-szkieletowa gipsowo kartonowa (R)EI60**
-2x płyta gipsowo- kartonowa 12,5mm,
-profile stalowe cw50, uw50, wypełnienie wełna mineralna 5cm,
izolacyjność akustyczna rw=55db
-2x płyta gipsowo- kartonowa 12,5mm,

EI30 Sdz1/12m — **Sdz1/12-szkieletowa-12cm AQ**
-płytki ceramiczne / gresowe wg. proj. wnętrz
-2x płyta cementowa zbrojona 2-stronnie włóknem szklanym 12,5mm
-profile stalowe cw75, uw75, wypełnienie wełna mineralna 7.5cm,
izolacyjność akustyczna rw= 60db
-2x płyta cementowa zbrojona 2-stronnie włóknem szklanym 12,5mm
-płytki ceramiczne / gresowe wg. proj. wnętrz

(R)EI120 Sdz1/12 — **Sdz1/12-szkieletowa obudowa szachtów (R)EI120**
-2x płyta gipsowo kartonowa ogniochronna 12.5mm
-profile stalowe cw75, uw75, co 60cm wypełnienie wełna mineralna
7.5cm, izolacyjność akustyczna rw= 60db
-2x płyta gipsowo kartonowa ogniochronna 12.5mm

EI30 Sdz1/15m — **Sdz1/15-szkieletowa-15cm AQ**
-płytki ceramiczne / gresowe wg. proj. wnętrz
-2x płyta cementowa zbrojona 2-stronnie włóknem szklanym 12,5mm
-profile stalowe cw100, uw100, wypełnienie wełna mineralna 10cm,
izolacyjność akustyczna rw= 60db
-2x płyta cementowa zbrojona 2-stronnie włóknem szklanym 12,5mm
-płytki ceramiczne / gresowe wg. proj. wnętrz

EI30 Sdz1/20 — **Sdz1/20 -szkieletowa gipsowo kartonowa (R)EI30 2**
-2x płyta gipsowo- kartonowa 12,5mm,
-2x profile stalowe cw75, uw75, wypełnienie wełna mineralna 7.5cm,
izolacyjność akustyczna rw= 60db
-2x płyta gipsowo- kartonowa 12,5mm,

(R)EI120 Sosz1/13.5 — **Sosz 1/13.5-szkieletowa obudowa szachtów (R)EI120**
-2x płyta gipsowo kartonowa ogniochronna 15mm
-2x płyta gipsowo kartonowa ogniochronna 15mm
-profile stalowe cw75, uw75, co 60cm wypełnienie wełna mineralna
7.5cm, izolacyjność akustyczna rw= 60db

(R)EI60 Sosz1/10 — **Sosz 1/10.5-szkieletowa obudowa szachtów (R)EI60**
-2x płyta gipsowo kartonowa ogniochronna 15mm
-profile stalowe cw75, uw75, co 60cm wypełnienie wełna mineralna
7.5cm, izolacyjność akustyczna rw= 60db

(R)EI60 Sosz1/13k — **Sosz 1/13k-szkieletowa obudowa szachtów (R)EI60 K**
-2x płyta gipsowo kartonowa ogniochronna 15mm
-profile stalowe cw100, uw100, co 60cm wypełnienie wełna mineralna
10cm, izolacyjność akustyczna rw= 60db
-podkonstrukcja stalowa wg. projektu konstrukcji

(R)EI30 Sdz2/12 — **Sdz2/12-cegła murowana**
-tynk cementowo wapienny 1cm, kat. IVw
-cegła na zapr. cem. wap. 12cm
-tynk cementowo wapienny 1cm, kat. IVw

(R)EI60 Sdz2/25 — **Sdz2/25-cegła murowana**
-tynk cementowo wapienny 1cm, kat. IVw
-cegła pełna na zapr. cem. wap. 25cm
-tynk cementowo wapienny 1cm, kat. IVw

EI120 Sz1 — **Sz1 - Ściana fundamentowa EI120**
-Folia kubełkowa
-Termoizolacja XPS 18cm
-Hydroizolacja
-Ściana żelbetowa 25cm
-Tynk

REI120 Sz2 — **Sz2-Ściana zewnętrzna REI120**
-Blacha miedziana
-Płyta włóknowo cementowa 15 mm
-Pustka wentylacyjna 2cm
-Termoizolacja wełna mineralna 15cm
-Ściana żelbetowa 25cm
-Tynk

REI60 Sz3 — **Sz3-żelbet 20+15 blacha**
-Ogładzina z blachy tytan-cynk w rąbek
-Termoizolacja PIR 10
-Ściana żelbetowa 20cm

EI30 SdzAKU/30 — **Sdz2/30-akustyczna mur. szkielet. EI30**
-2x płyta gipsowo AKU 25 mm
-profile stalowe cw/uw 50 mocowanie strop-strop
-Wełna mineralna gr. 50 mm/ aw 0,90, ΔD = 0,037 W/mK D
-tynk cementowo wapienny 1cm, kat. IVw
-pełne bloczki silikatowe gr. 18cm na zaprawie klejowej RA1 ≥ 57 dB
-tynk cementowo wapienny 1cm, kat. IVw
-Wełna mineralna gr. 50 mm/ aw 0,90, ΔD = 0,037 W/mK D
-profile stalowe cd60 mocowanie strop-strop
-1x płyta gipsowo AKU 12,5mm

EI30 SdzAKU/21 — **Sdz2/30-akustyczna mur. szkielet. EI30 jednostronna**
-1x płyta gipsowo AKU 12,5mm
-profile stalowe cd60 mocowanie strop-strop
-Wełna mineralna gr. 50 mm/ aw 0,90, ΔD = 0,037 W/mK D
-tynk cementowo wapienny 1cm, kat. IVw
-pełne bloczki silikatowe gr. 18cm na zparwie klejowej (masa powierzchniowa min. 384kg/m2
-tynk cementowo wapienny 1cm, kat. IVw

EI30 Sno/43 — **Sno/43-akustyczna mur. szkielet. EI30**
-1x płyta gipsowo AKU 12,5mm
-profile stalowe cd60 mocowanie strop-strop
-Wełna mineralna gr. 50 mm/ aw 0,90, ΔD = 0,037 W/mK D
-tynk cementowo wapienny 1cm, kat. IVw
-pełne bloczki silikatowe gr. 25cm na zaprawie klejowej RA1 ≥ 60 dB
-tynk cementowo wapienny 1cm, kat. IVw
-Wełna mineralna gr. 50 mm/ aw 0,90, ΔD = 0,037 W/mK D
-profile stalowe cd60 mocowanie strop-strop
-1x płyta gipsowo AKU 12,5mm