




WIDOK OD ZEWNĄTRZ
1:20

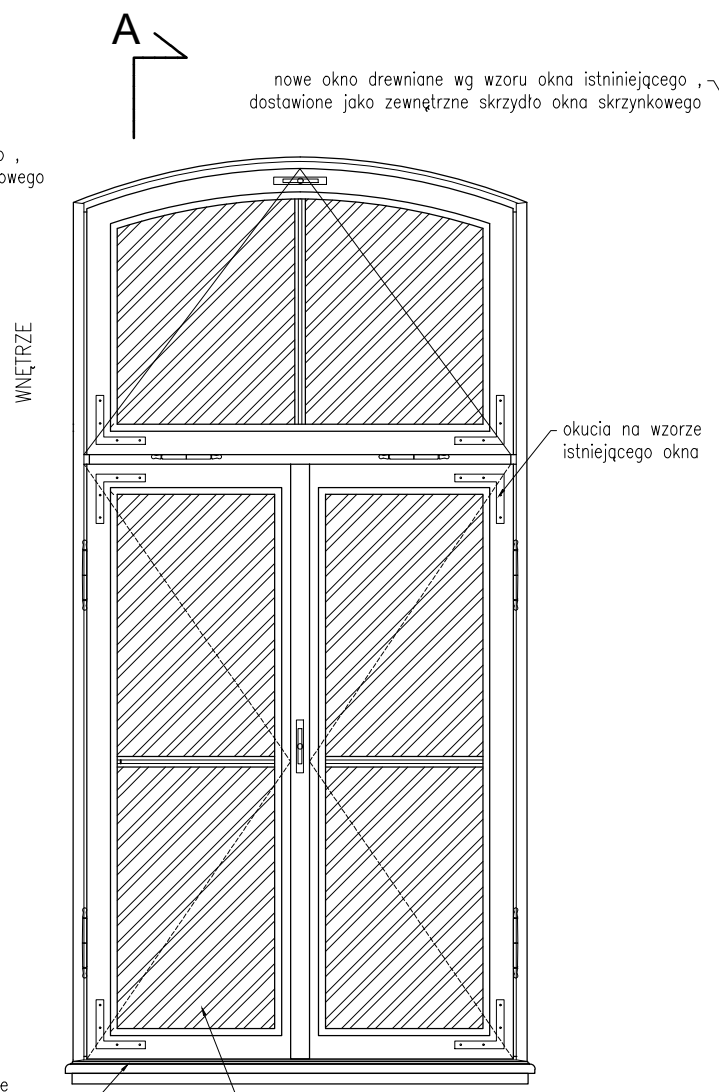

WIDOK OD WEWNĄTRZ
1:20

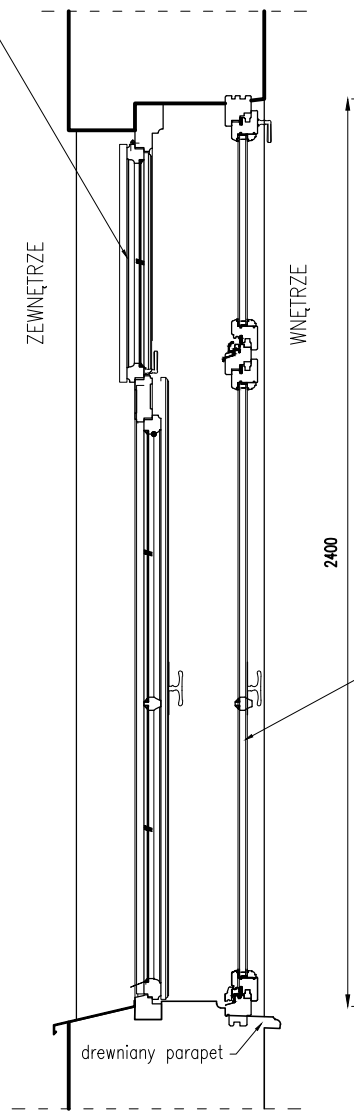

PRZEKRÓJ A-A
1:20

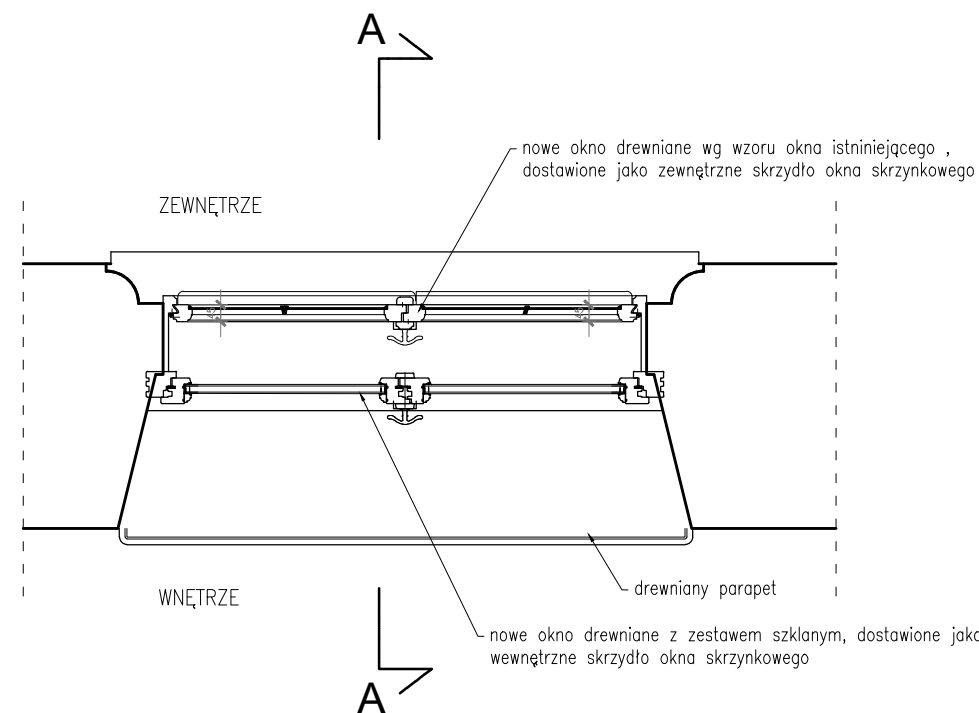

	LEM Studio Architektoniczne Sp. z o.o. ul. Zabłocie 39, 30-701 Kraków NIP: 676-238-36-75 / REGON: 120753070 KRS:0000311257 tel: +48 12 296 02 71 / biuro@kvp.pl		
	Obiekt	Państwowa Szkoła Muzyczna	Nr projektu 21-01
Inwestor	Państwowa Szkoła Muzyczna I stopnia im. Michała Kleofasa Ogińskiego w Miechowie ul. Gen. Wł. Sikorskiego 15B, 32-200 Miechów		Data 06.2021
Lokalizacja	Miechów ul. Sienkiewicza 32a dz. nr ewid. 378/5 z obrębu 0001 Miechów		
Branża	ARCHITEKTURA-		rewizja -
Faza	PROJEKT BUDOWLANY	nr upr. arch. bez ogr.	podpis
Projektował	mgr inż. arch. Miłosz Sanetra	MPOiA 038/2009	
Sprawdzający	mgr inż. arch. Louay Farah	MPOiA 043/10	
Treść rysunku	Detal stolarki okiennej drewnianej		Nr rys: A603
			Skala: 1:20

UWAGA: Prawa Autorskie zastrzeżone – LEM Studio Achitektoniczne sp. z o.o.
Wszystkie wymiary należy sprawdzić na budowie! W przypadku użycia nazwy produktu
bądź producenta dopuszcza się zastosowanie materiału równoważnego pod względem
parametrów technicznych i funkcji jakiej ma służyć.