R NAWIERZCHNIA-HISTORYCZNA
Z KOSTKI GRANIT.- DO PRZEŁOŻENIA
układ rzędowy

K NAWIERZCHNIA-HISTORYCZNA
Z KOSTKI GRANIT.- DO PRZEŁOŻENIA
układ"kocie łby"

R **NAWIERZCHNIA-HISTORYCZNA**
Z KOSTKI GRANIT.- DO PRZEŁOŻENIA
układ rzędowy

K **NAWIERZCHNIA-HISTORYCZNA**
Z KOSTKI GRANIT.- PROJEKTOWANA
układ"kocie łby"

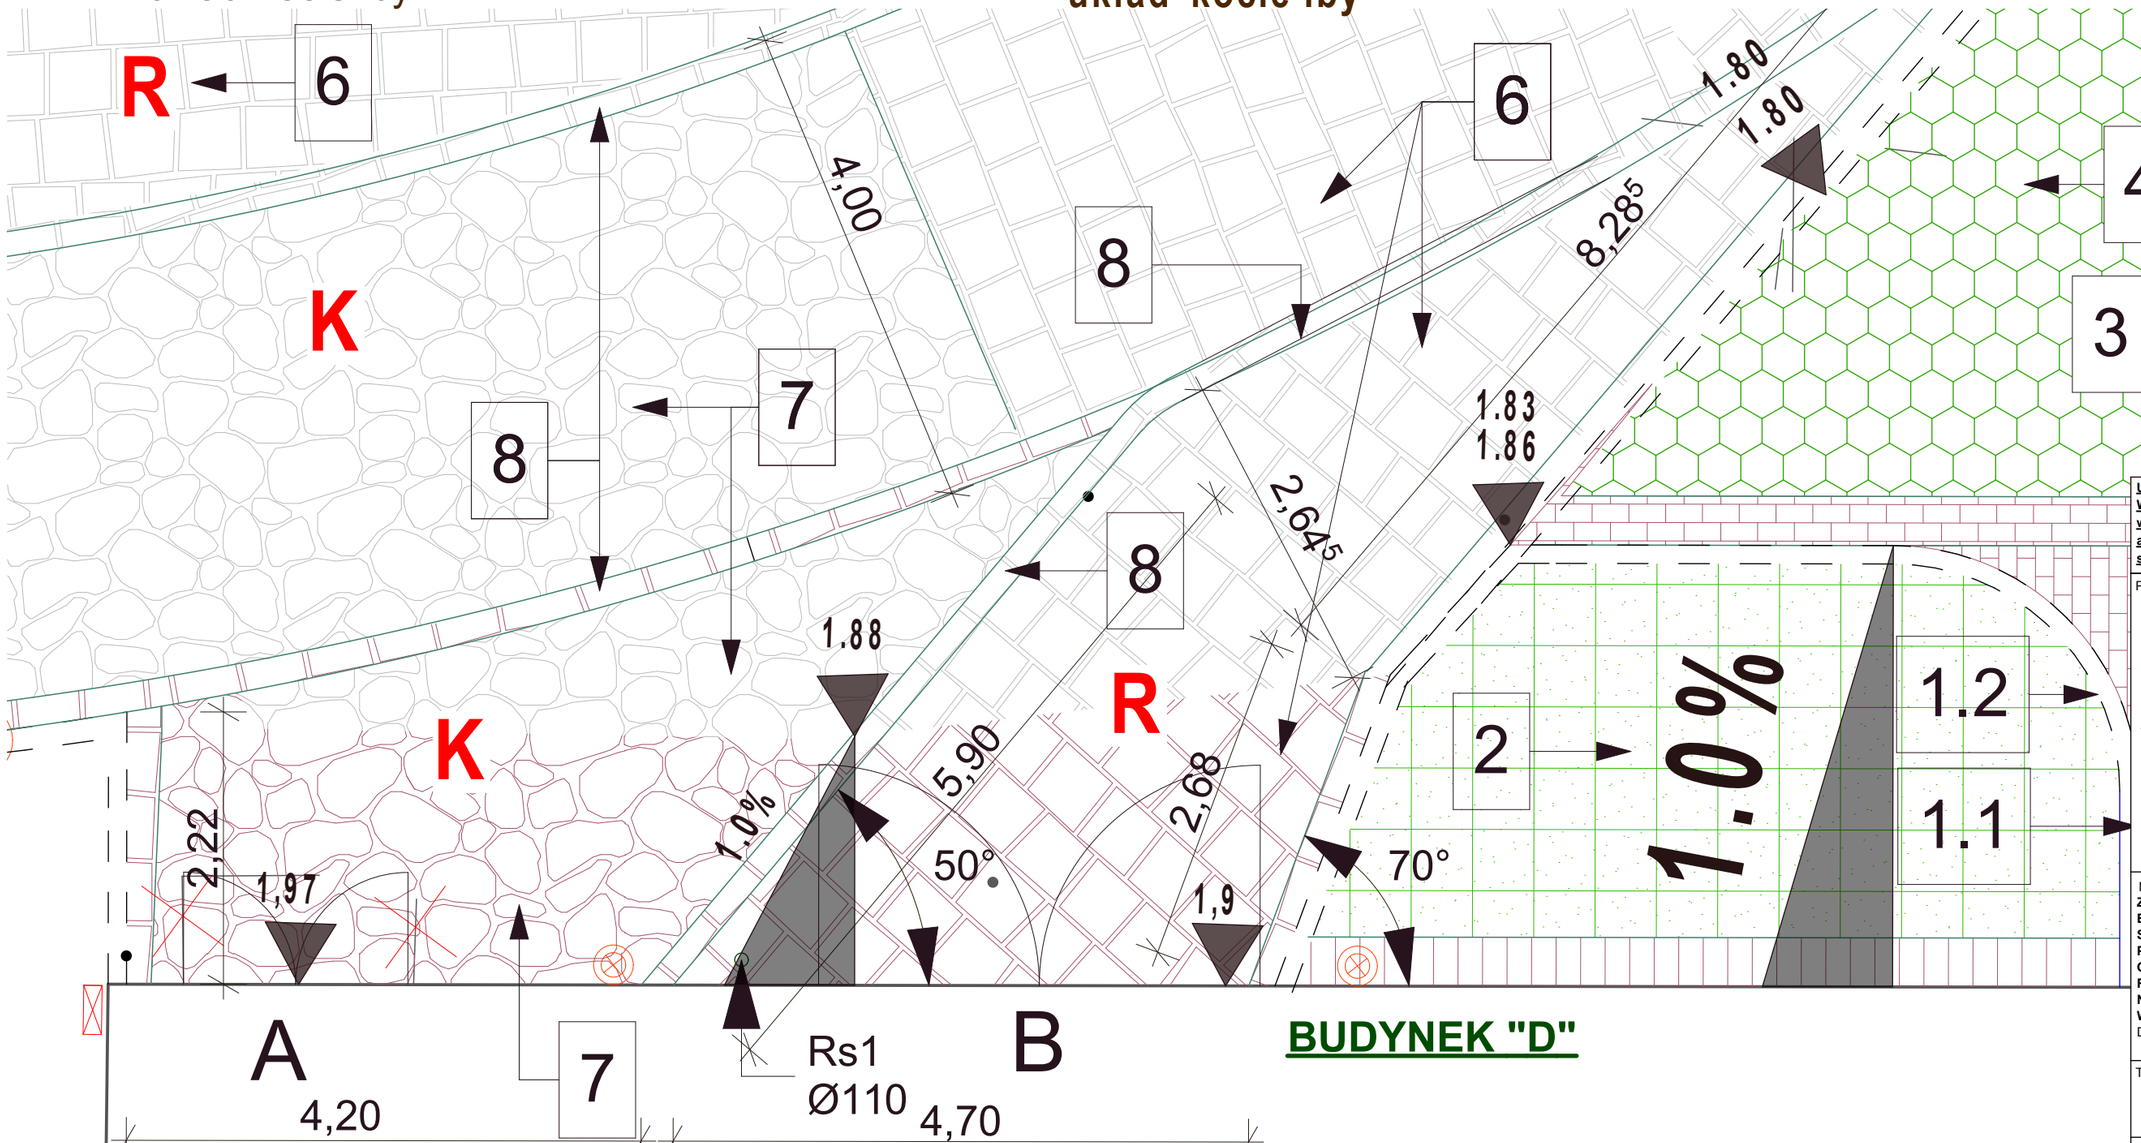

BUDYNEK "D"

1.1 → krawężnik betonowy gr.12 cm

1.2 → krawężnik obniżony gr.12 cm

2 → płyta ażurowa

3 → kostka brukowa w kol.szarym gr.8 cm

4 → płyta ażurowa w typie "STAROBRUK" gr. 8-9 cm kol. szary

6 → kostka granitowa w układzie rzędowym

7 → kostka granitowa w układzie "kocie łby"

8 → "obrzeże" z kostki granitowej układane wzdłuż wyznaczonych linii

UWAGA:
W razie znacznych rozbieżnoości pomiędzy warunkami i danymi przyjętymi w projekcie a stanem rzeczywistym należy skontaktować się z projektantem.

PROJEKTANT: mgr inż. arch. Alicja Misztal

BIURO ARCHITEKTONICZNE

A.M. BIURO ARCHITEKTONICZNE
ALICJA MISZTAL
UL. PERŁOWA 19
71-804SZCZECIN
ADRES E-MAIL: ALMISZA@WP.PL
TEL. 609643717

Nazwa i adres inwestycji:
ZAGOSPODAROWANIE DZIEDZIŃCA ZESPOŁU BUDYNKÓW WOJEWÓDZKIEJ STACJI SANITARNO-EPIDEMOLOGICZNEJ – PROJEKT PARKINGU DLA PRACOWNIKÓW Z OŚWIETLENIEM I ODWODNIENIEM WRAZ Z REMONTEM I PRZEBUDOWĄ ISTNIEJĄCYCH NAWIERZCHNI UTWARDZONYCH DROGI WEWNĘTRZNEJ I CHODNIKÓW NA TERENIE
DZIAŁKI NR 22/2 OBR.1088
UL. SPEDYTORSKIEJ 6/7 70-632 SZCZECIN

Tytuł rysunku
SZCZEGÓŁY UKŁADU I KOLORYSTYKI NAWIERZCHNI UTWARDZONYCH

Faza projektu
Projekt budowlany

Projektant:
mgr inż. arch. Ewa Słynarska Podpis
upr. nr 30/ZPOIA/OKK/2007 do proj. specj. arch. b/o

Sprawdzający:
mgr inż. arch. Alicja Misztal Podpis
upr. nr 28/ZPOIA/OKK/2008 do proj. w specj. arch. b/o

Skala rysunku
1:50

Data **12.2018** Nr arkusza **A5.1**