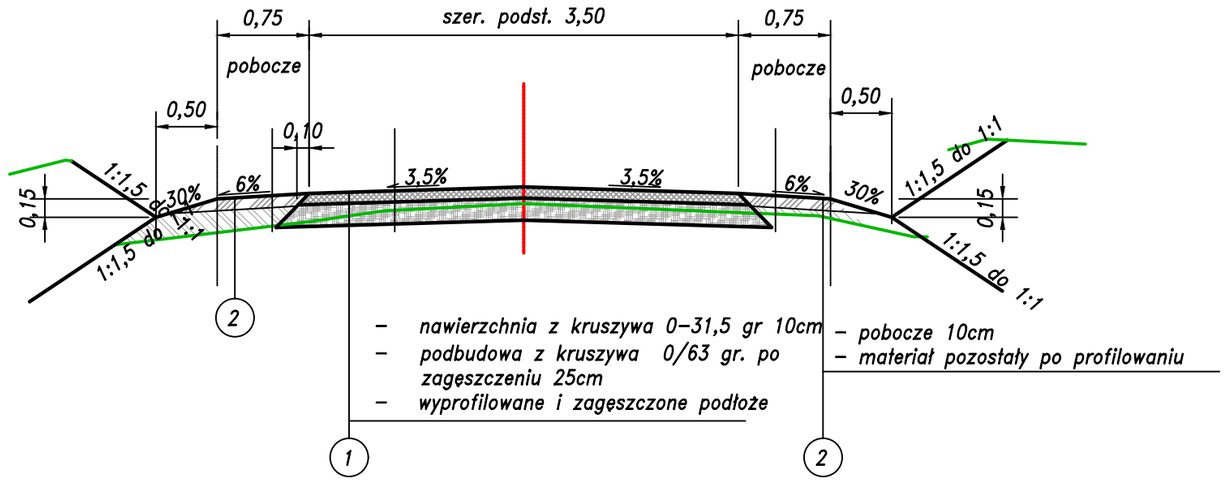

JEDNOSTKA PROJEKTOWA:

CURSUS PROJEKT Marcin Ludwig
ul. Spokojna 14, 44-171 Pławniowice
tel. +48 602 555 630 NIP: 756-153-85-22 Regon: 241085395
www.cursusprojekt.pl mail: biuro@cursusprojekt.pl

INWESTOR:

PGL LASY PAŃSTWOWE
NADLEŚNICTWO GOŚCIERADÓW
ul. Folwark 1D, 23-275 GOŚCIERADÓW
tel./fax. +48 15 838 11 74, +48 15 838 11 02
e-mail: goscieradow@lublin.lasy.gov.pl https://goscieradow.lublin.lasy.gov.pl/

LOKALIZACJA INWESTYCJI:

NADLEŚNICTWO GOŚCIERADÓW, SZKÓŁKA - LEŚNICTWO MARYNOPOLE
woj. lubelskie, powiat kraśnicki, jedn. ewid. 060702_5 Gmina Annopol,
obręb 0021 Świeciechów Duży, dz. ewid. nr 3578, 3579, 3574/2, 3574/1 3582dr

PRZEDSIĘWZIĘCIE:

PRZEBUDOWA DROGI LEŚNEJ NR 25 W LEŚNICTWIE ŚWIECIECHÓW
PRZEBUDOWA ZJAZDU Z DROGI GMINNEJ (dz. ewid. 3582) NA DZ. EWID. NR 3574/2

STADIUM: PROJEKT WYKONAWCZY	BRANŻA: DROGOWA				NR PROJEKTU: 08-2023
PODSTAWA OPR.: Umowa nr SA.271.16.2023 z dnia 31 marzec 2023r.	TYTUŁ RYSUNKU: PRZEKRÓJ NORMALNY				NR RYS. 3.0
FUNKCJA:	IMIĘ I NAZWISKO:	BRANŻA:	NR UPR:	PODPIS:	SKALA: 1:50
PROJEKTANT	MGR INŻ. MARCIN LUDWIG	DROGI	SLK/2515/POOD/09		
					DATA: CZERWIEC 2023

297X420