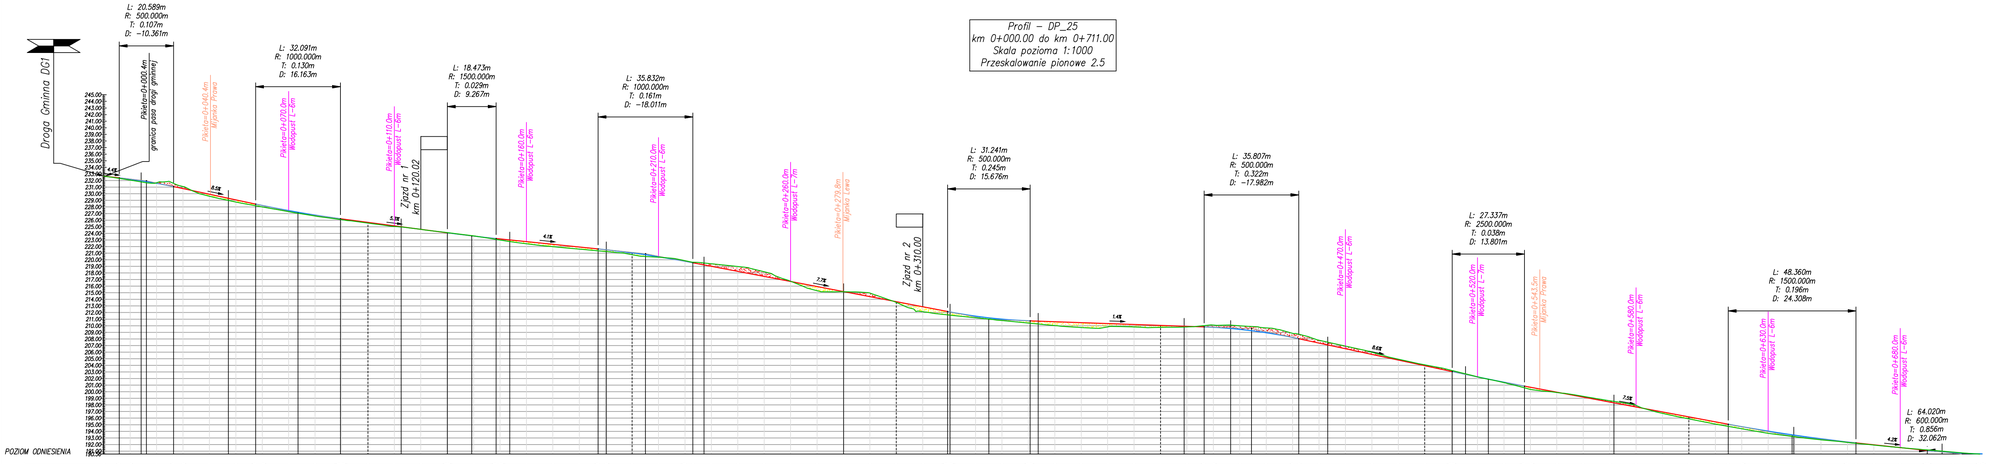

297x975

JEDNOSTKA PROJEKTOWA:	CURSUS PROJEKT Marcin Ludwig ul. Spokojna 14, 44-171 Pławniowice tel. +48 602 555 630 NIP: 756-153-85-22 Regon: 241085395 www.cursusprojekt.pl mail: biuro@cursusprojekt.pl
INWESTOR:	**PGL LASY PAŃSTWOWE** **NADLEŚNICTWO GOŚCIERADÓW** ul. Folwark 10, 23-275 GOŚCIERADÓW tel./fax. +48 15 838 11 74, +48 15 838 11 02 e-mail: goscieradow@lublin.lasy.gov.pl https://goscieradow.lublin.lasy.gov.pl/
LOKALIZACJA INWESTYCJI:	**NADLEŚNICTWO GOŚCIERADÓW, SZKÓŁKA - LEŚNICTWO MARYNOPOLE** woj. lubelskie, powiat kraśnicki, jedn. ewid. 060702_5 Gmina Annopol, obręb 0021 Świeciechów Duży, dz. ewid. nr 3578, 3579, 3574/2, 3574/1
PRZEDSIĘWZIĘCIE:	PRZEBUDOWA DROGI LEŚNEJ NR 25 W LEŚNICTWIE ŚWIECIECHÓW
STADIUM: PROJEKT WYKONAWCZY	BRANŻA: DROGOWA
PODSTAWA OPR.: Umowa nr SA.271.16.2023 z dnia 31 marzec 2023r.	TYTUŁ RYSUNKU: PROFIL PODŁUŻNY
NR PROJEKTU: 08-2023	NR RYS: 4.1
FUNKCJA:	IMIĘ I NAZWISKO: / BRANŻA: / NR UPR: / PODPIS:
PROJEKTANT	MGR INŻ. MARCIN LUDWIG / DROGI / SLK/2515/POOD/20
SKALA: 1:100/1000	DATA: CZERWIEC 2023