


Profil – DP\_25  
km 1+320.00 do km 1+421.18  
Skala pozioma 1:1000  
Przeskalowanie pionowe 10

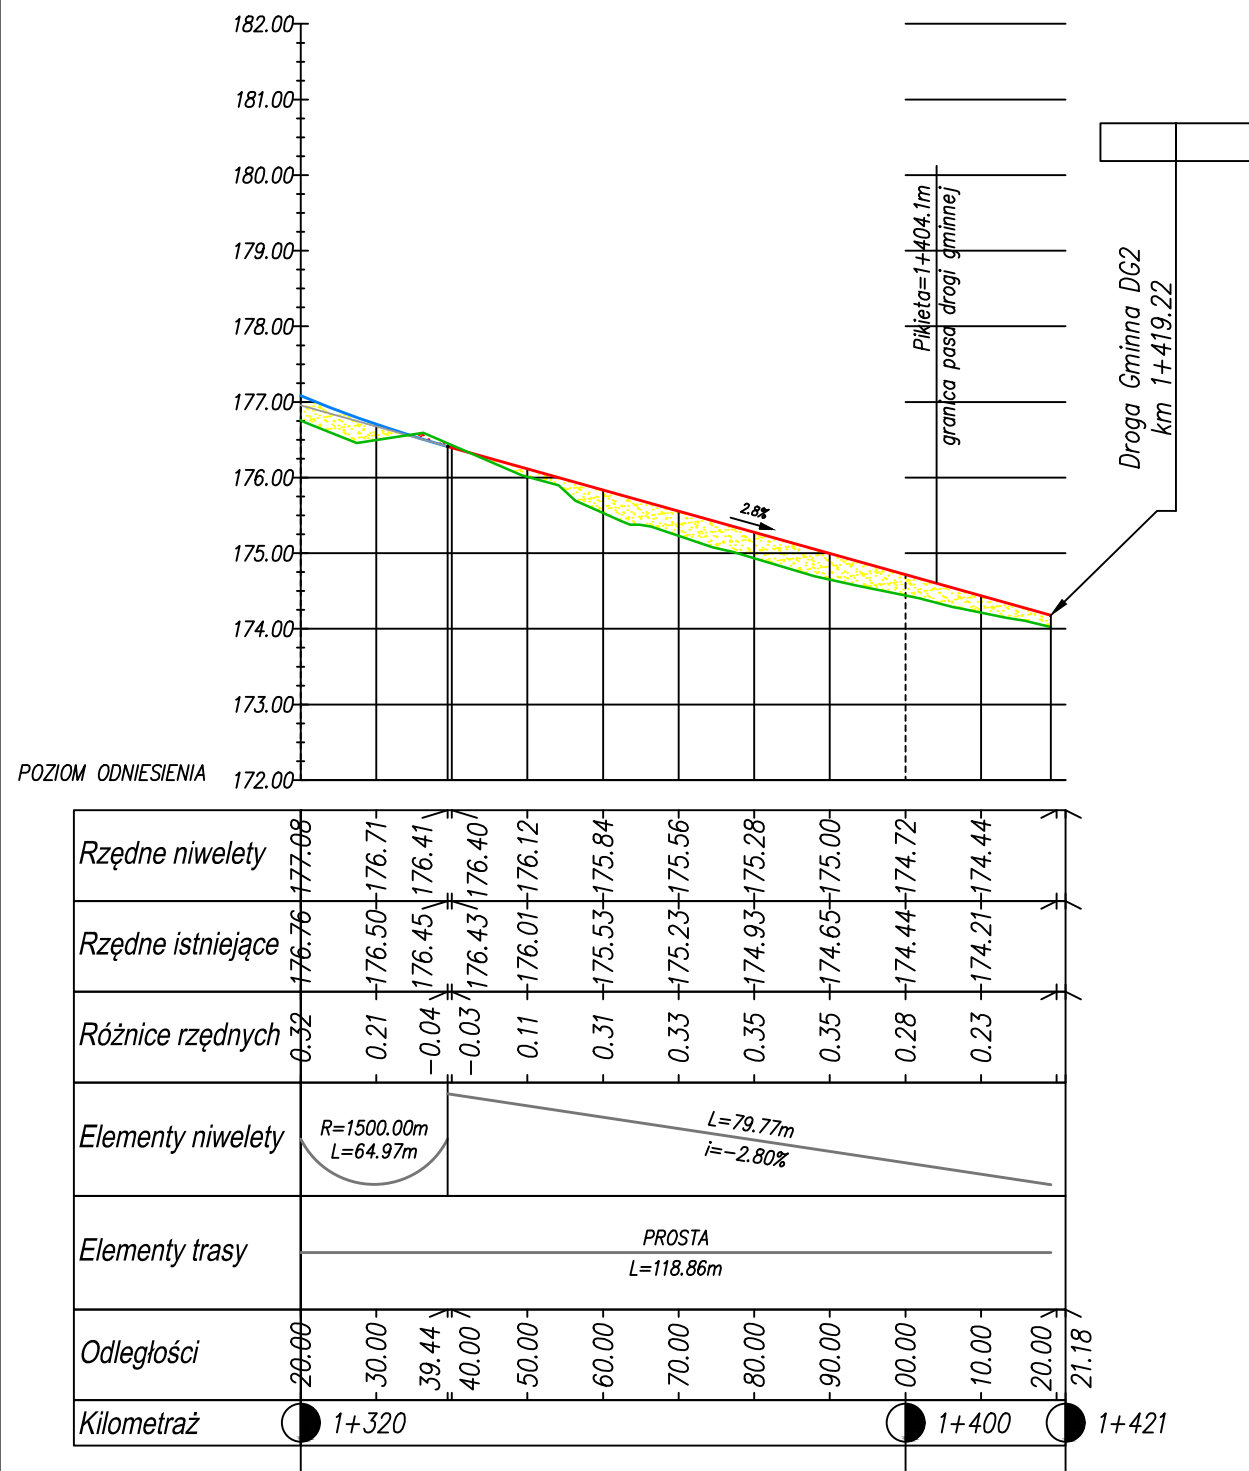

JEDNOSTKA PROJEKTOWA:		CURSUS PROJEKT Marcin Ludwig ul. Spokojna 14, 44-171 Pławniowice tel. +48 602 555 630 NIP: 756-153-85-22 Regon: 241085395 www.cursusprojekt.pl mail: biuro@cursusprojekt.pl				
INWESTOR:		PGL LASY PAŃSTWOWE NADLEŚNICTWO GOŚCIERADÓW ul. Folwark 1D, 23-275 GOŚCIERADÓW tel./fax. +48 15 838 11 74, +48 15 838 11 02 e-mail: goscieradow@lublin.lasy.gov.pl https://goscieradow.lublin.lasy.gov.pl/				
LOKALIZACJA INWESTYCJI:		NADLEŚNICTWO GOŚCIERADÓW, SZKÓŁKA - LEŚNICTWO MARYNOPOLE woj. lubelskie, powiat kraśnicki, jedn. ewid. 060702_5 Gmina Annopol, obręb 0021 Świeciechów Duży, dz. ewid. nr 3578, 3579, 3574/2, 3574/1 3582dr				
PRZEDSIĘWZIĘCIE:		PRZEBUDOWA DROGI LEŚNEJ NR 25 W LEŚNICTWIE ŚWIECIECHÓW PRZEBUDOWA ZJAZDU Z DROGI GMINNEJ (dz. ewid. 3582 ) NA DZ. EWID. NR 3574/2				
STADIUM: PROJEKT WYKONAWCZY	BRANŻA: <b>DROGOWA</b>			NR PROJEKTU: 08-2023		
PODSTAWA OPR.: Umowa nr SA.271.16.2023 z dnia 31 marzec 2023r.		TYTUŁ RYSUNKU: <b>PROFIL PODŁUŻNY ZJAZDU</b>			NR RYS. 4.0	
FUNKCJA:	IMIĘ I NAZWISKO:	BRANŻA:	NR UPR:	PODPIS:	SKALA:	
PROJEKTANT	MGR INŻ. MARCIN LUDWIG	DROGI	SLK/2515/POOD/09		1:100/1000	
					DATA:	
					CZERWIEC 2023	