


Przekrój normalny zjazdu z Drogi Gminnej

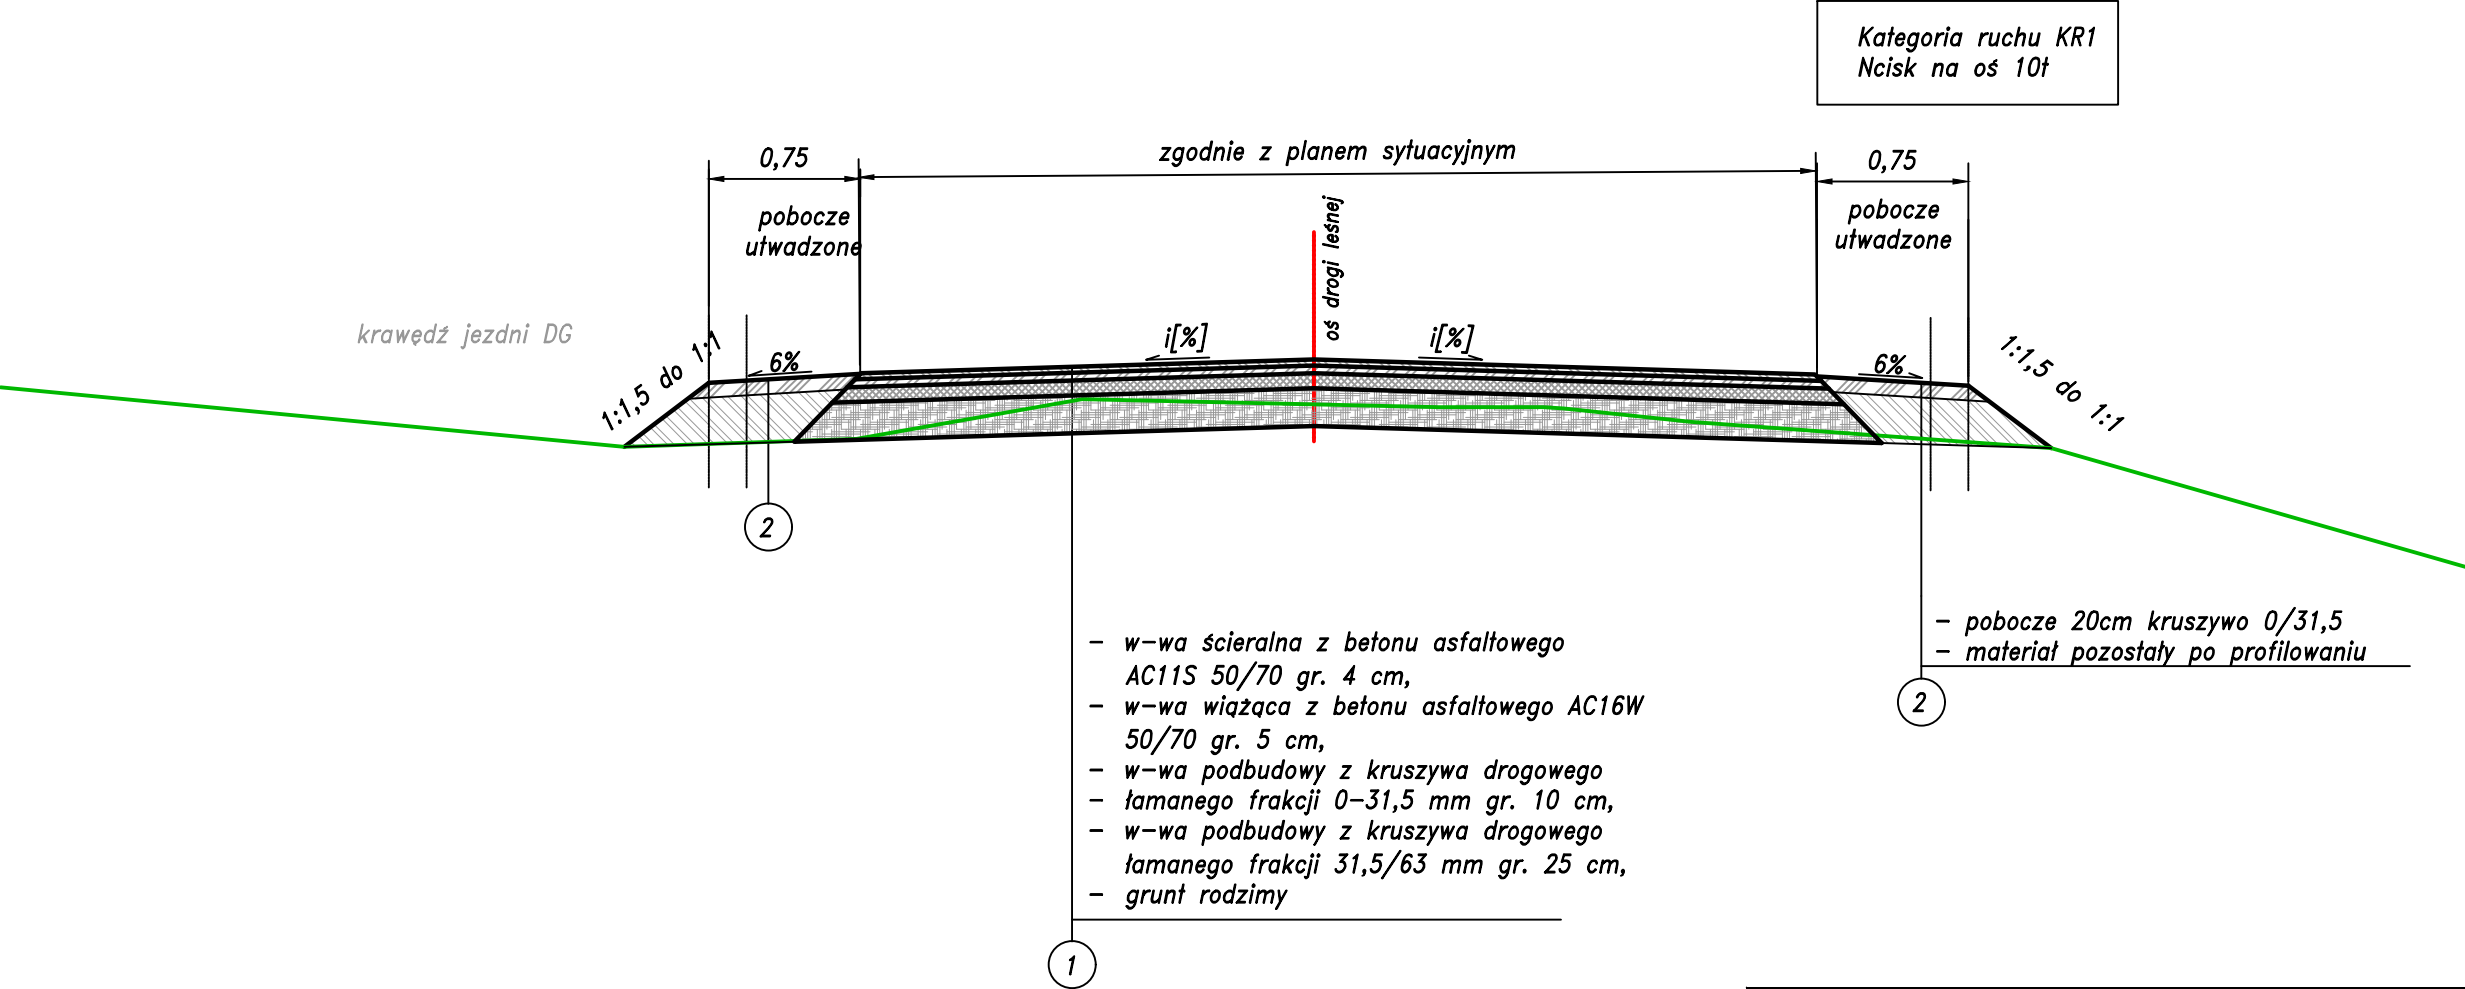

JEDNOSTKA PROJEKTOWA: CURSUS PROJEKT Marcin Ludwig ul. Spokojna 14, 44-171 Pławniowice tel. +48 602 555 630 NIP: 756-153-85-22 Regon: 241085395 www.cursusprojekt.pl mail: biuro@cursusprojekt.pl						
INWESTOR: PGL LASY PAŃSTWOWE NADLEŚNICTWO GOŚCIERADÓW ul. Folwark 1D, 23-275 GOŚCIERADÓW tel./fax. +48 15 838 11 74, +48 15 838 11 02 e-mail: goscieradow@lublin.lasy.gov.pl https://goscieradow.lublin.lasy.gov.pl/						
LOKALIZACJA INWESTYCJI: NADLEŚNICTWO GOŚCIERADÓW, SZKÓŁKA - LEŚNICTWO MARYNOPOLE woj. lubelskie, powiat kraśnicki, jedn. ewid. 060702_5 Gmina Annopol, obręb 0021 Świeciechów Duży, dz. ewid. nr 3578, 3579, 3574/2, 3574/1, 6135dr						
PRZEDSIĘWZIĘCIE: PRZEBUDOWA DROGI LEŚNEJ NR 25 W LEŚNICTWIE ŚWIECIECHÓW PRZEBUDOWA ZJAZDU Z DROGI GMINNEJ (dz. ewid. 1/3 ) NA DZ. EWID. NR 3578						
STADIUM: PROJEKT WYKONAWCZY	BRANŻA: DROGOWA				NR PROJEKTU: 08-2023	
PODSTAWA OPR.: Umowa nr SA.271.16.2023 z dnia 31 marzec 2023r.	TYTUŁ RYSUNKU: PRZEKRÓJ NORMALNY				NR RYS. 3.0	
FUNKCJA:	IMIĘ I NAZWISKO:	BRANŻA:	NR UPR:	PODPIS:	SKALA:	
PROJEKTANT	MGR INŻ. MARCIN LUDWIG	DROGI	SLK/2515/POOD/09		1:50	
					DATA:	
					CZERWIEC 2023	