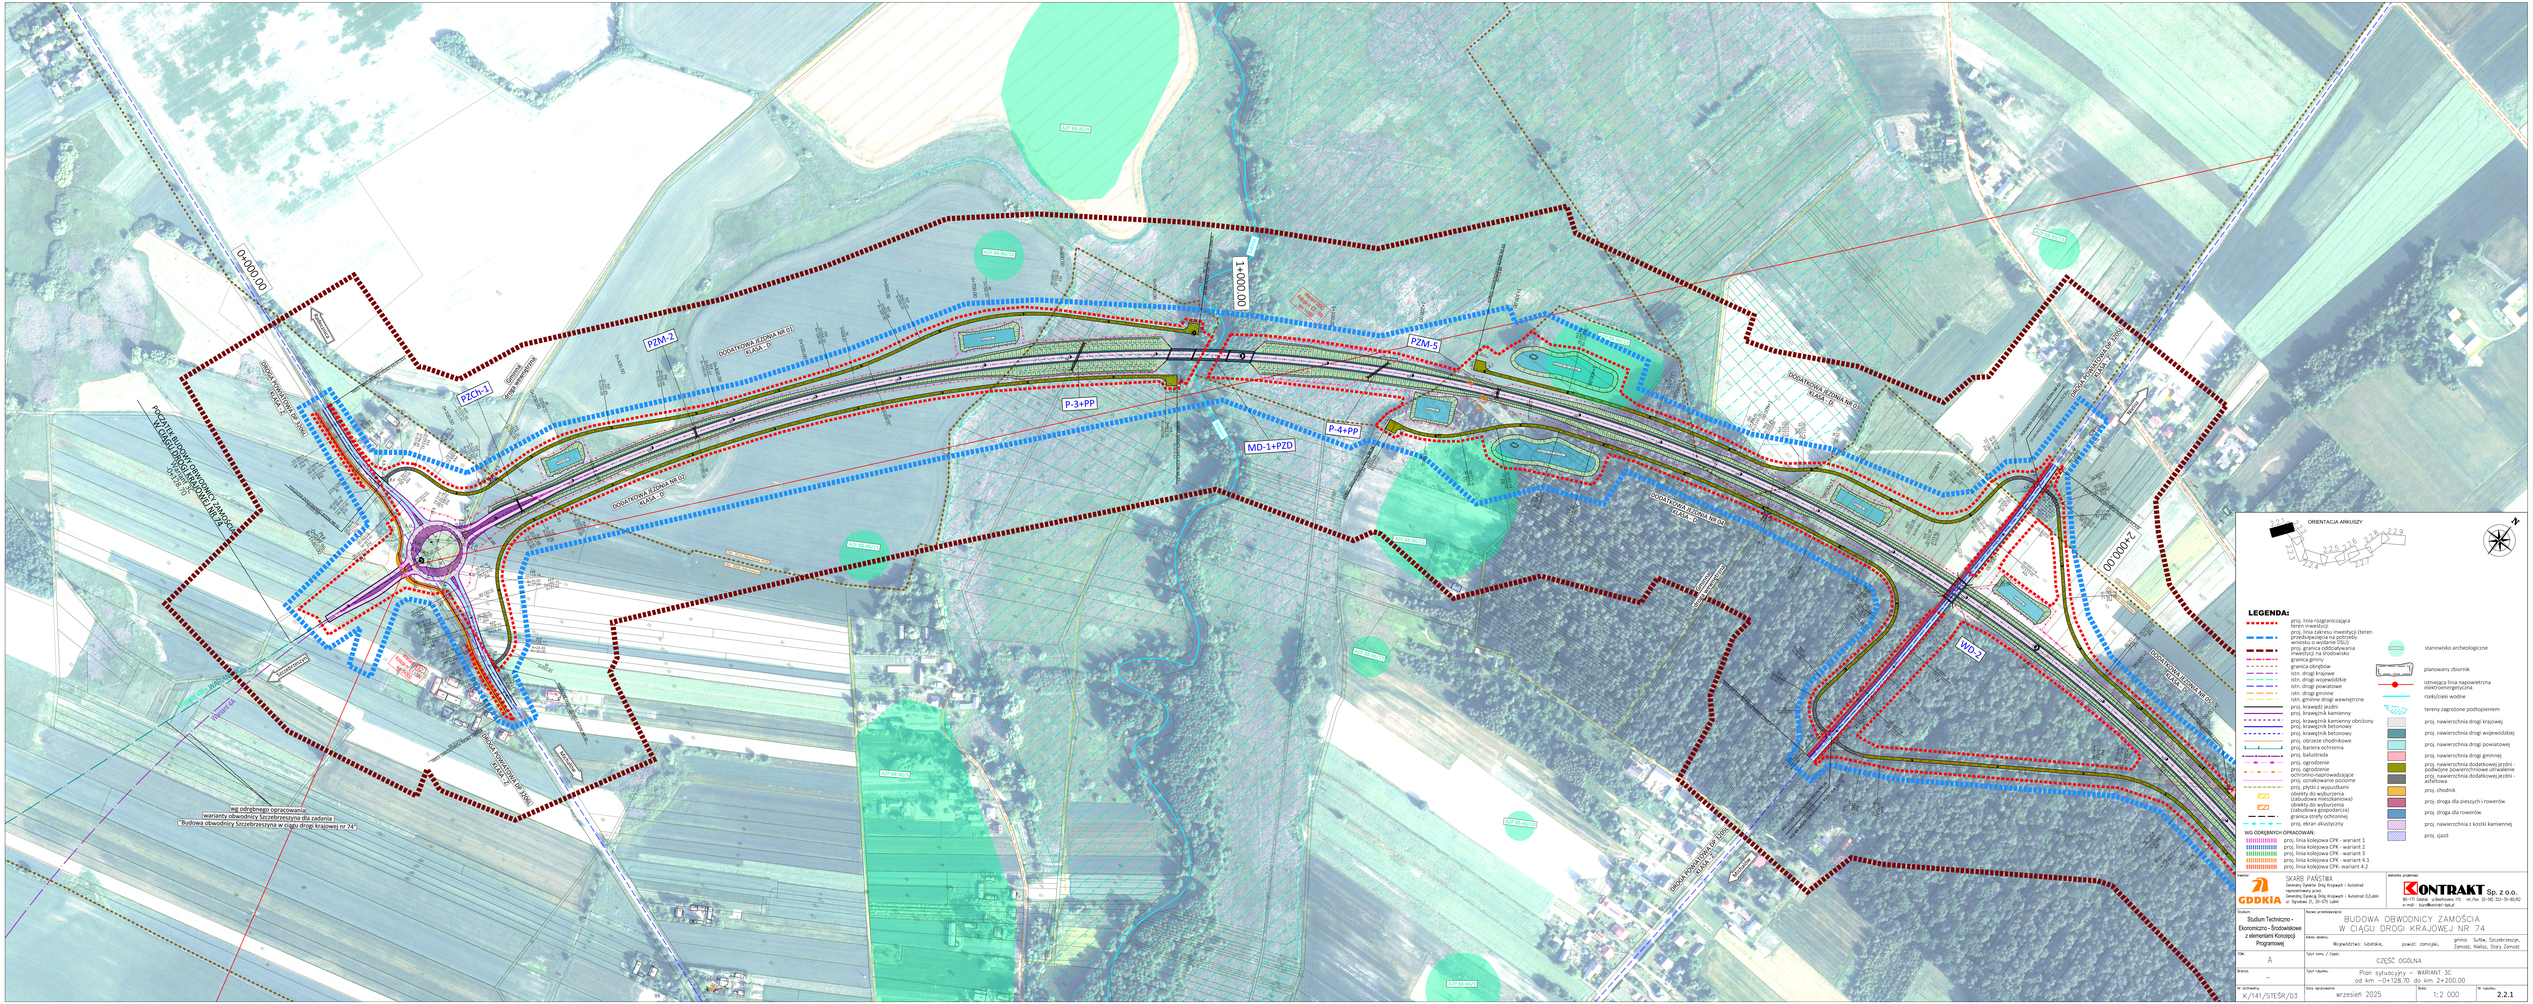
0+000.00
1+000.00
2+000.00
PZM-2
PZM-5
PZCh-1
P-3+PP
P-4+PP
MD-1+PZD
WD-2
DODATKOWA JEZDNIA NR 01 KLASA - D
DODATKOWA JEZDNIA NR 02 KLASA - D
DROGA POWIATOWA NR 3006L KLASA - G
DROGA POWIATOWA NR 3006L KLASA - Z
DROGA GMINNA NR 106001L KLASA - L
DROGA GMINNA NR 106002L KLASA - L
DROGA GMINNA NR 106003L KLASA - L
DROGA GMINNA NR 106004L KLASA - L
DROGA GMINNA NR 106005L KLASA - L
DROGA GMINNA NR