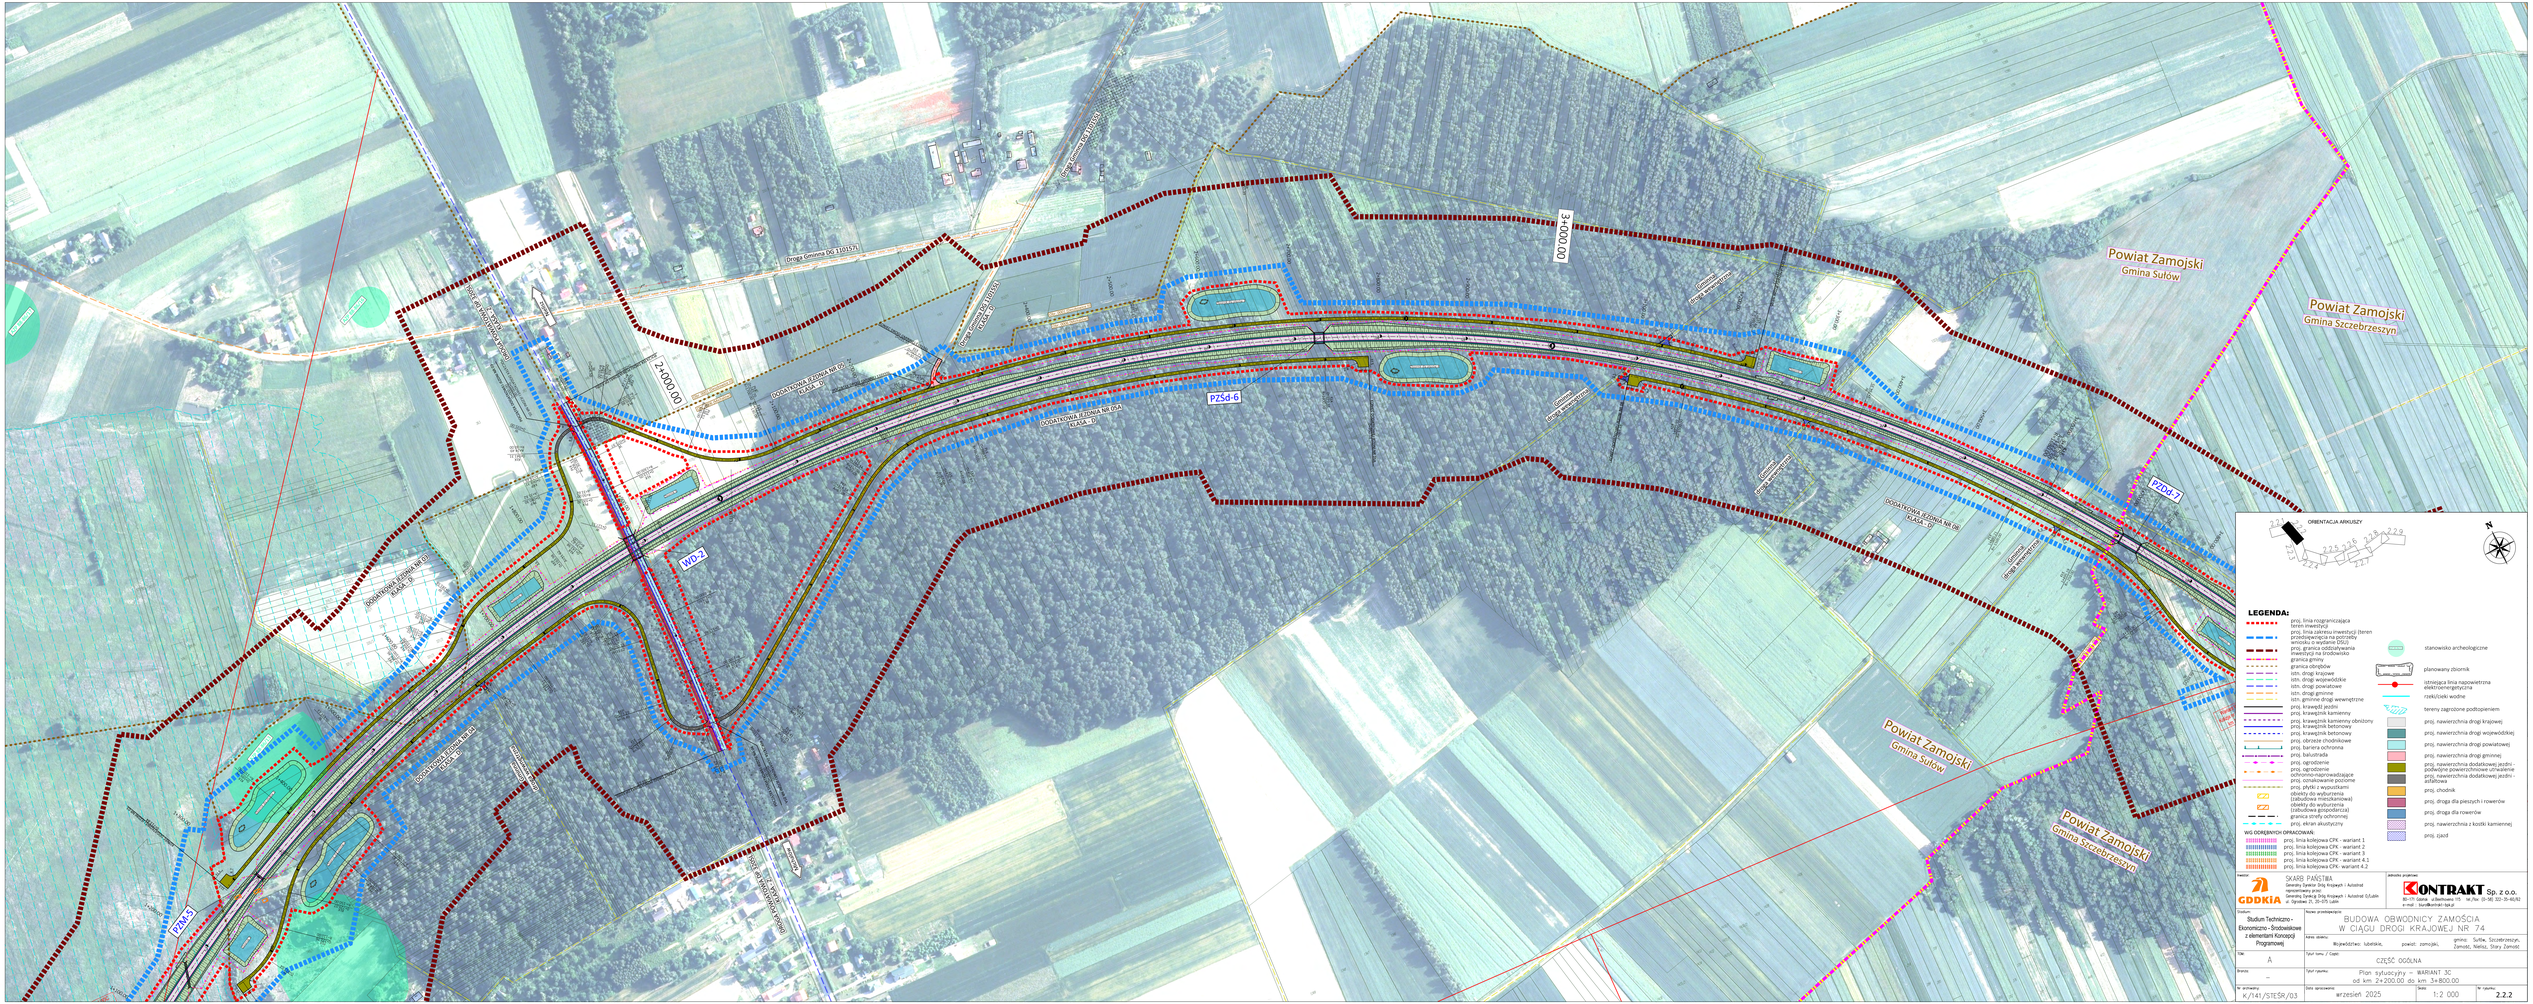

Inwestor: GDDKiA — SKARB PAŃSTWA Generalny Dyrektor Dróg Krajowych i Autostrad reprezentowany przez: Generalną Dyrektorę Dróg Krajowych i Autostrad Oddział w Lublinie ul. Ogrodowa 21, 20-075 Lublin

Jednostka projektowa: KONTRAKT Sp. z o.o. 80-177 Gdańsk, ul.Bukowska 70 tel./fax 58 341 322-30, 341-92-93 e-mail: biuro@kontrakt.bpk.pl

Etap: Studium Techniczno - Ekonomiczno - Środowiskowe z elementami Koncepcji Programowej

Nazwa przedsięwzięcia: BUDOWA OBWODNICY ZAMOŚCIA W CIĄGU DROGI KRAJOWEJ NR 74

Nazwa obiektu: Województwo: lubelskie, powiat: zamojski, gmina: Sułów, Szczebrzeszyn, Zamość, Nielisz, Stary Zamość

Tytuł tomu / Część: A — CZĘŚĆ OGÓLNA

Branża: —

Tytuł rysunku: Plan sytuacyjny - WARIANT 3C od km 2+200.00 do km 3+800.00

Nr umowy: K/141/ST€SR/03

Data opracowania: wrzesień 2025

Skala: 1:2 000

Nr rysunku: 2.2.2