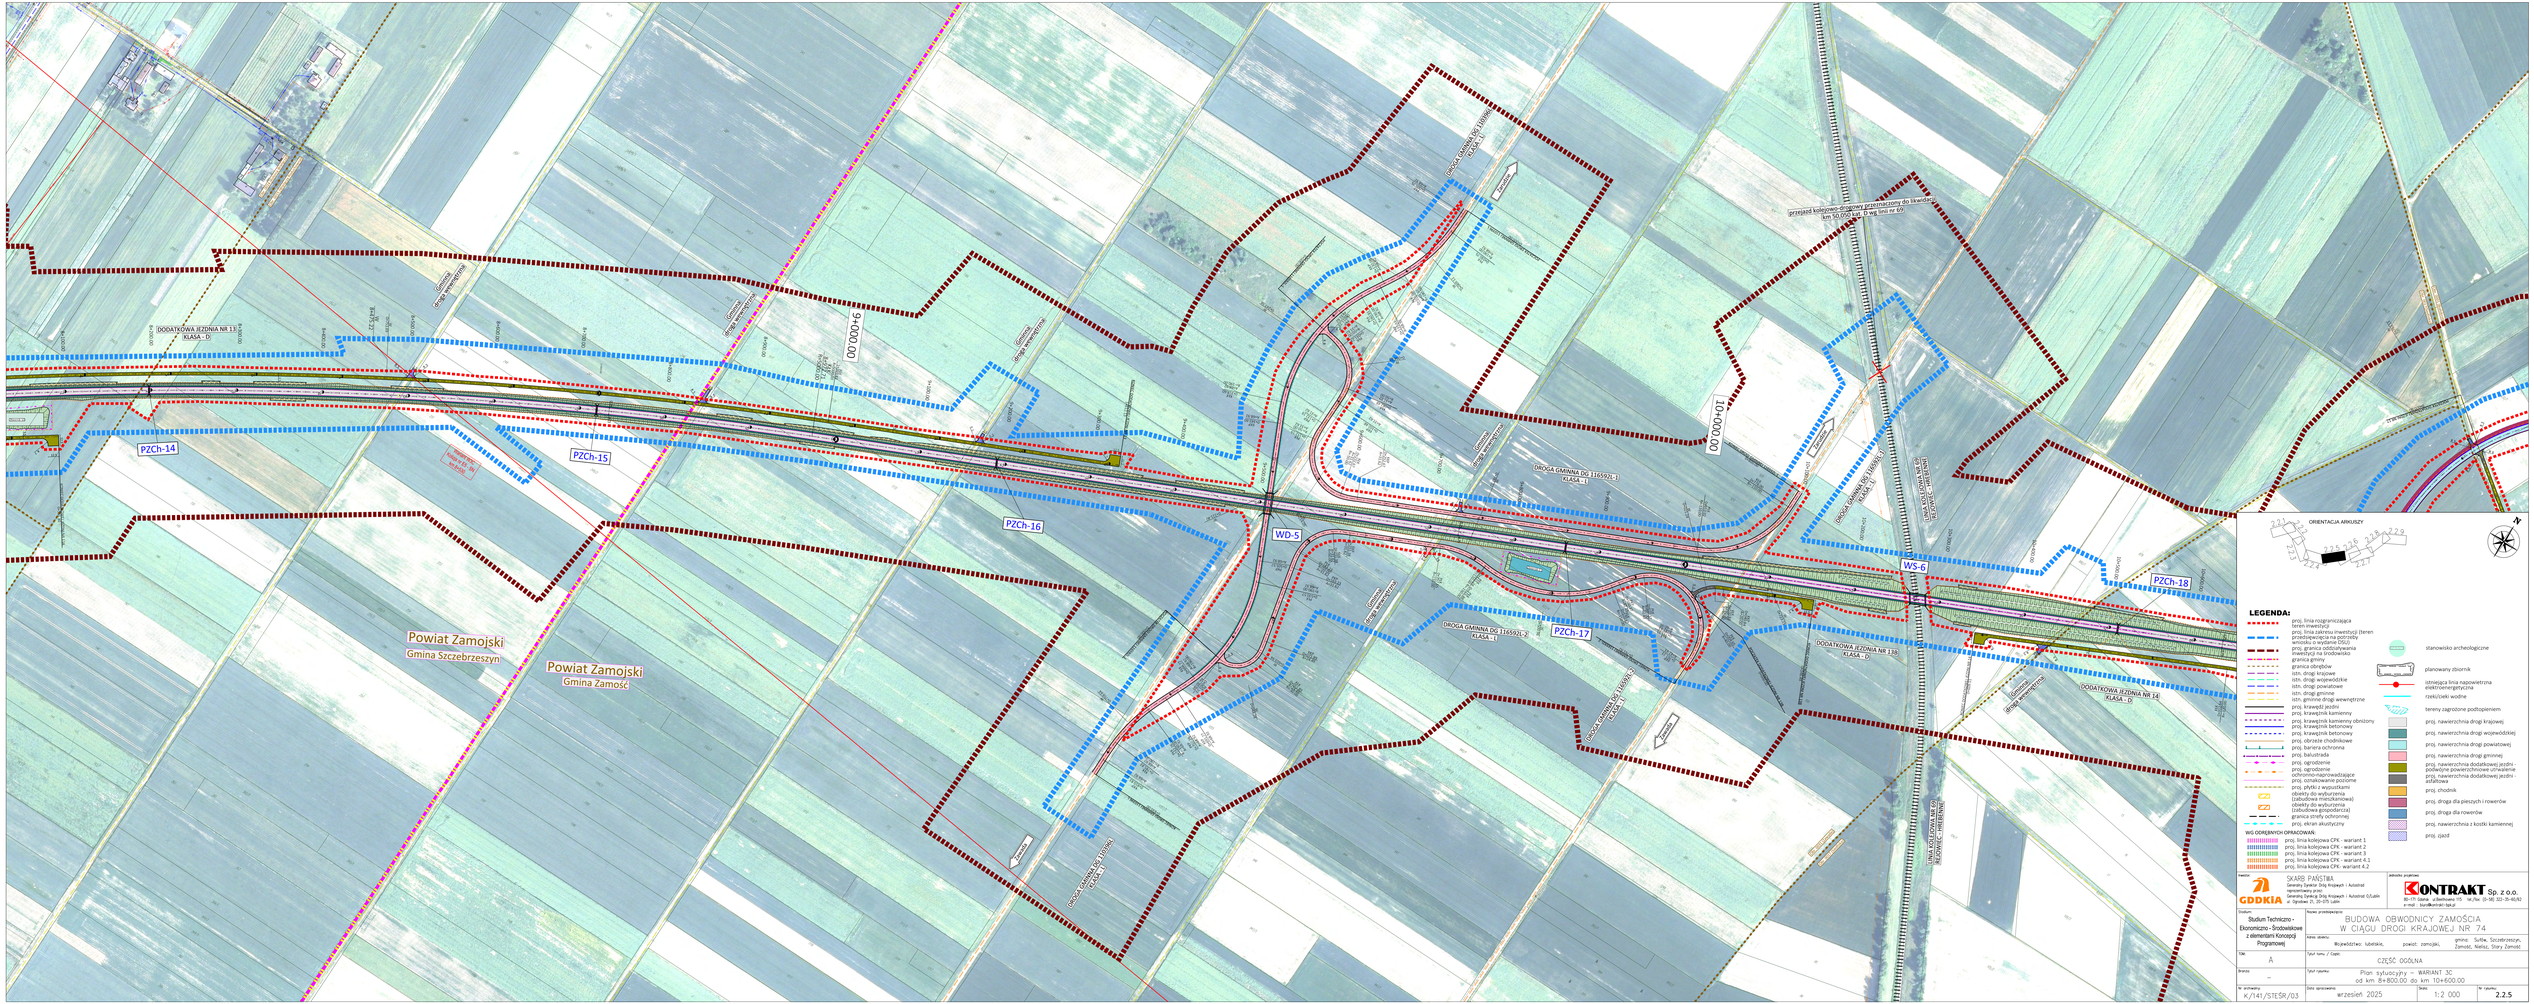
km 0+000.00
km 5+000.00
km 10+000.00
PZCh-14
PZCh-15
PZCh-16
PZCh-17
PZCh-18
WD-5
WS-6
DODATKOWA JEZDNIA NR 13 KLASA - D
DODATKOWA JEZDNIA NR 14 KLASA - D
DODATKOWA JEZDNIA NR 135 KLASA - D
DROGA GMINNA DG 116592L-1 KLASA - L
DROGA GMINNA DG 116592L-2 KLASA - L
DROGA GMINNA DG 116593L KLASA - L
DROGA GMINNA DG 116594L KLASA - L
przejazd kolejowo-drogowy przeznaczony do likwidacji km 50+000,00 linii 74 wg linii nr 69
LINIA KOLEJOWA NR 69 ALEKSIC - CHEŁMNO
Powiat Zamojski
Gmina Szczebrzeszyn
Powiat Zamojski
Gmina Zamość
ORIENTACJA ARKUSZY
LEGENDA:
proj. linia rozgraniczająca teren inwestycji
proj. linia zakresu inwestycji (teren przebudowywany na potrzeby inwestycji drogowej)
proj. granica oddziaływania inwestycji na środowisko
granica gminy
granica obrębów
istn. drogi krajowe
istn. drogi wojewódzkie
istn. drogi powiatowe
istn. drogi gminne
istn. gminne drogi wewnętrzne
proj. krawędź jezdni
proj. krawężnik kamienny
proj. krawężnik kamienny obniżony
proj. krawężnik betonowy
proj. krawężnik betonowy obniżony
proj. obrzeże chodnikowe
proj. bariera ochronna
proj. balustrada
proj. ogrodzenie
proj. ogrodzenie odtworzeniowo-nieprzedzające
proj. oznakowanie poziome
proj. płyty z wypustami
obiekty do wyburzenia (budowle mieszkalnowe)
obiekty do wyburzenia (budowle gospodarcze)
granica strefy ochronnej
proj. ekran akustyczny
WG ODRĘBNYCH OPRACOWAŃ:
proj. linia kolejowa CPK - wariant 1
proj. linia kolejowa CPK - wariant 2
proj. linia kolejowa CPK - wariant 3
proj. linia kolejowa CPK - wariant 4.1
proj. linia kolejowa CPK - wariant 4.2
stanowisko archeologiczne
planowany zbiornik
istniejąca linia napowietrzna elektroenergetyczna
rzeki/cieki wodne
tereny zagrożone podtopieniem
proj. nawierzchnia drogi krajowej
proj. nawierzchnia drogi wojewódzkiej
proj. nawierzchnia drogi powiatowej
proj. nawierzchnia drogi gminnej
proj. nawierzchnia dodatkowej jezdni - podłużne powierzchniowe ustalenie
proj. nawierzchnia dodatkowej jezdni - asfaltowa
proj. chodnik
proj. droga dla pieszych i rowerów
proj. droga dla rowerów
proj. nawierzchnia z kostki kamiennej
proj. zjazd
GDDKiA
SKARB PAŃSTWA
Generalny Dyrektor Dróg Krajowych i Autostrad reprezentowany przez:
Generalną Dyrekcję Dróg Krajowych i Autostrad Oddział w Lublinie
ul. Spokojna 2L, 20-074 Lublin
KONTRAKT Sp. z o.o.
Biuro Projektowe
Al. Jana Pawła II 78, 00-175 Warszawa
tel./fax: 22 46 222 00 / 46 00
e-mail: biuro@kontrakt.com.pl
Studium Techniczno - Ekonomiczno - Środowiskowe z elementami Koncepcji Programowej
BUDOWA OBWODNICY ZAMOŚCIA W CIĄGU DROGI KRAJOWEJ NR 74
Województwo: lubelskie, powiat: zamojski, gmina: Sułów, Szczebrzeszyn, Zamość, Nielisz, Stary Zamość
A
CZĘŚĆ OGÓLNA
–
Plan sytuacyjny – WARIANT 3G od km 0+800.00 do km 10+600.00
K/141/STESR/03
Wrzesień 2025
1:2 000
2.2.5