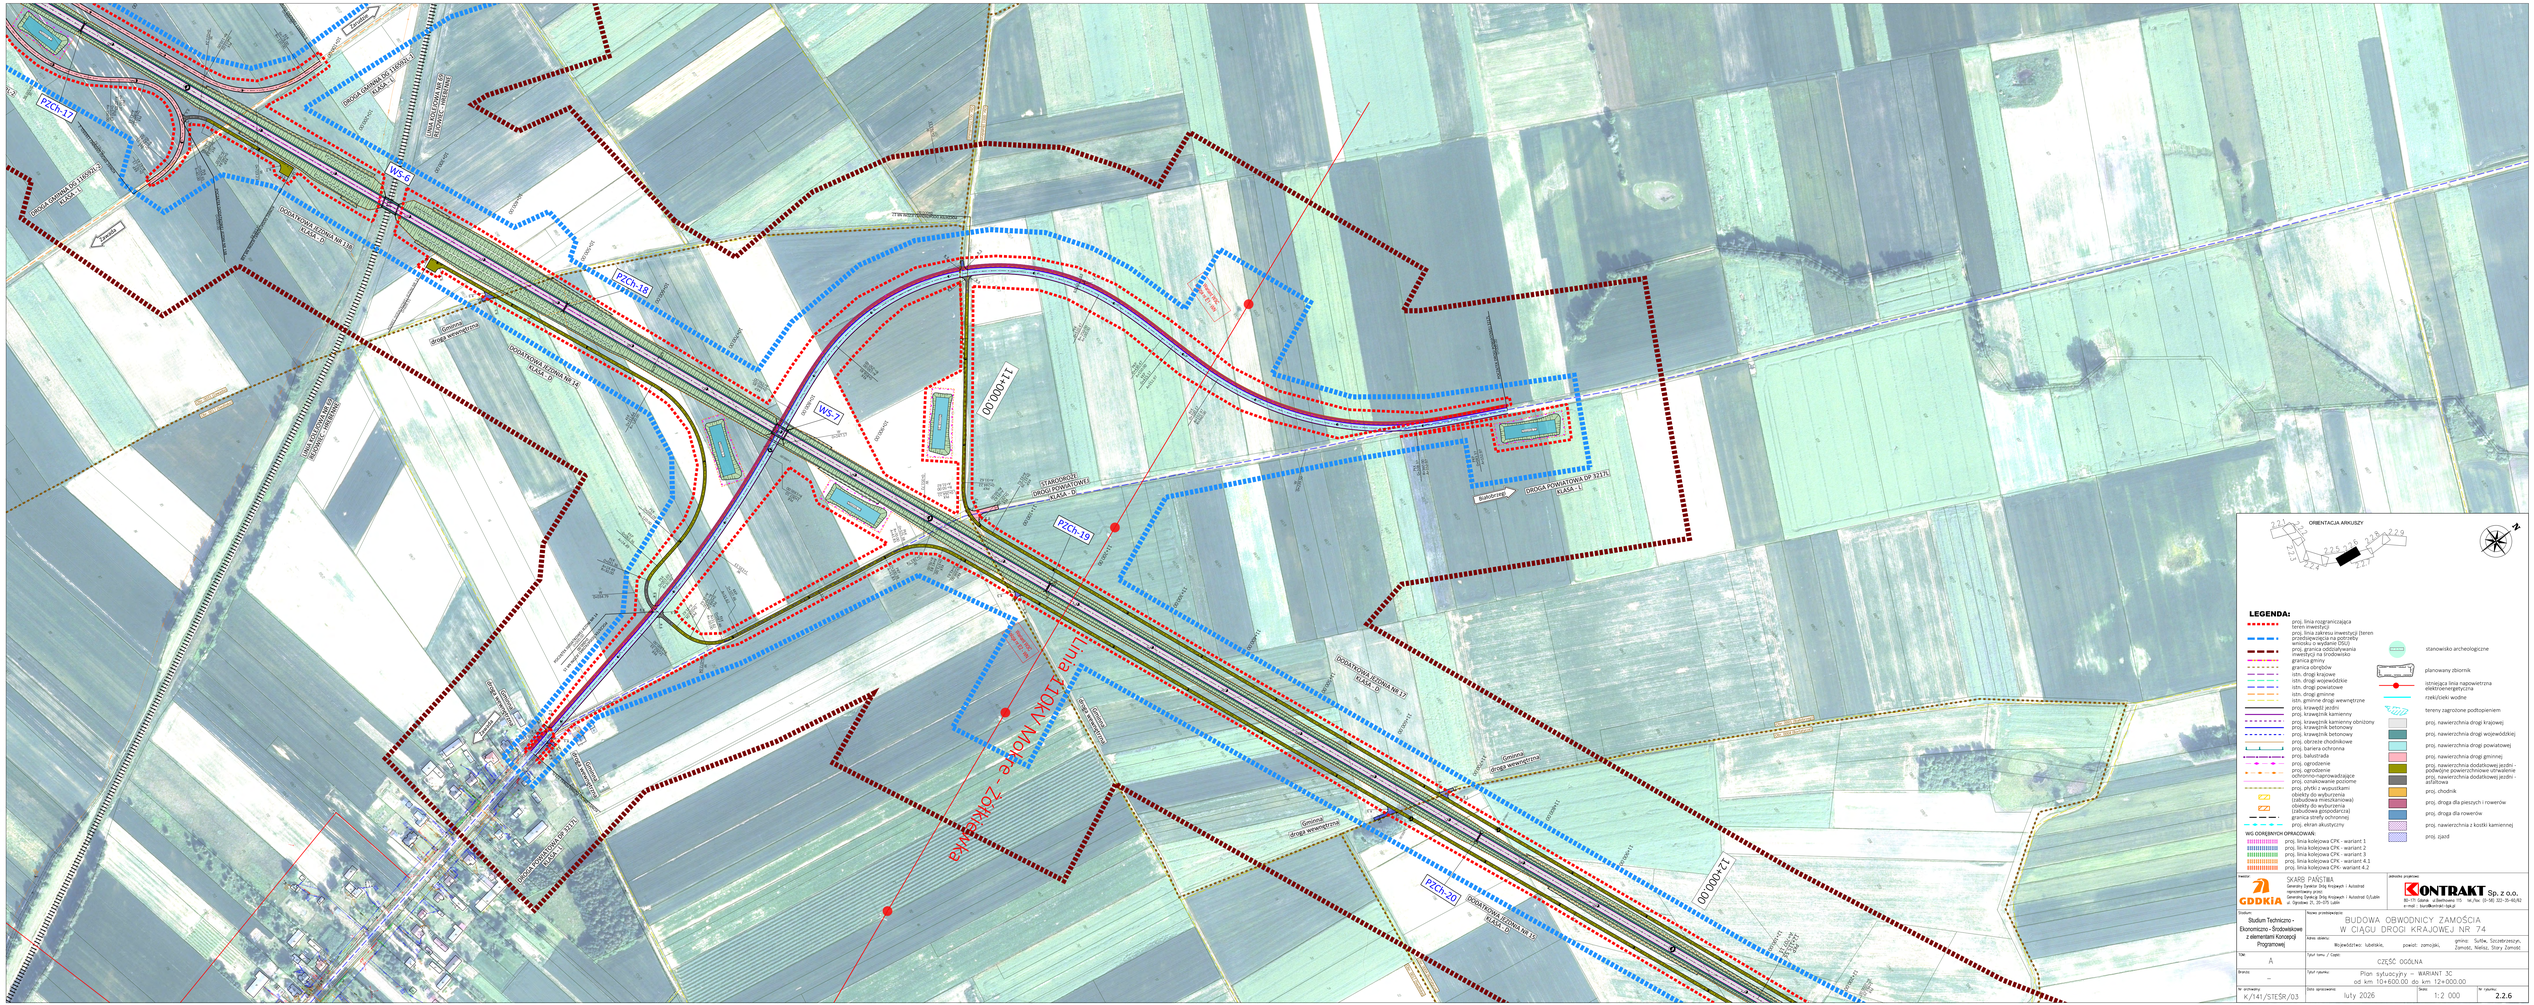


Inwestor: GDDKiA SKARB PAŃSTWA Generalny Dyrektor Dróg Krajowych i Autostrad reprezentowany przez: Generalną Dyrektorę Dróg Krajowych i Autostrad O/Lublin ul. Spacerowa 21, 20-835 Lublin

Jednostka projektowa: KONTRAKT Sp. z o.o. 35-111 Rzeszów, ul. Wilkowyjska 19, tel./fax: (0-18) 222-30-46/47, e-mail: biuro@kontrakt-rzeszow.pl

Tytuł: Studium Techniczno - Ekonomiczno - Środowiskowe z elementami Koncepcji Programowej

Nazwa przedsięwzięcia: BUDOWA OBWODNICY ZAMOŚCIA W CIĄGU DROGI KRAJOWEJ NR 74

Nazwa obiektu: Województwo: lubelskie, powiat: zamojski, gminy: Sułka, Szczebrzeszyn, Zamość, Nielisz, Stary Zamość

Tytuł tomu / Część: CZĘŚĆ OGÓLNA

Tom: A

Branża: –

Tytuł rysunku: Plan sytuacyjny – WARIANT 3C od km 10+600,00 do km 12+000,00

Data opracowania: luty 2026

Skala: 1:2 000

Nr rysunku: 2.2.6

Nr archiwalny: K/141/STESR/03