



*Przekrój poprzeczny przepustu*  
*km: 2+044,83*

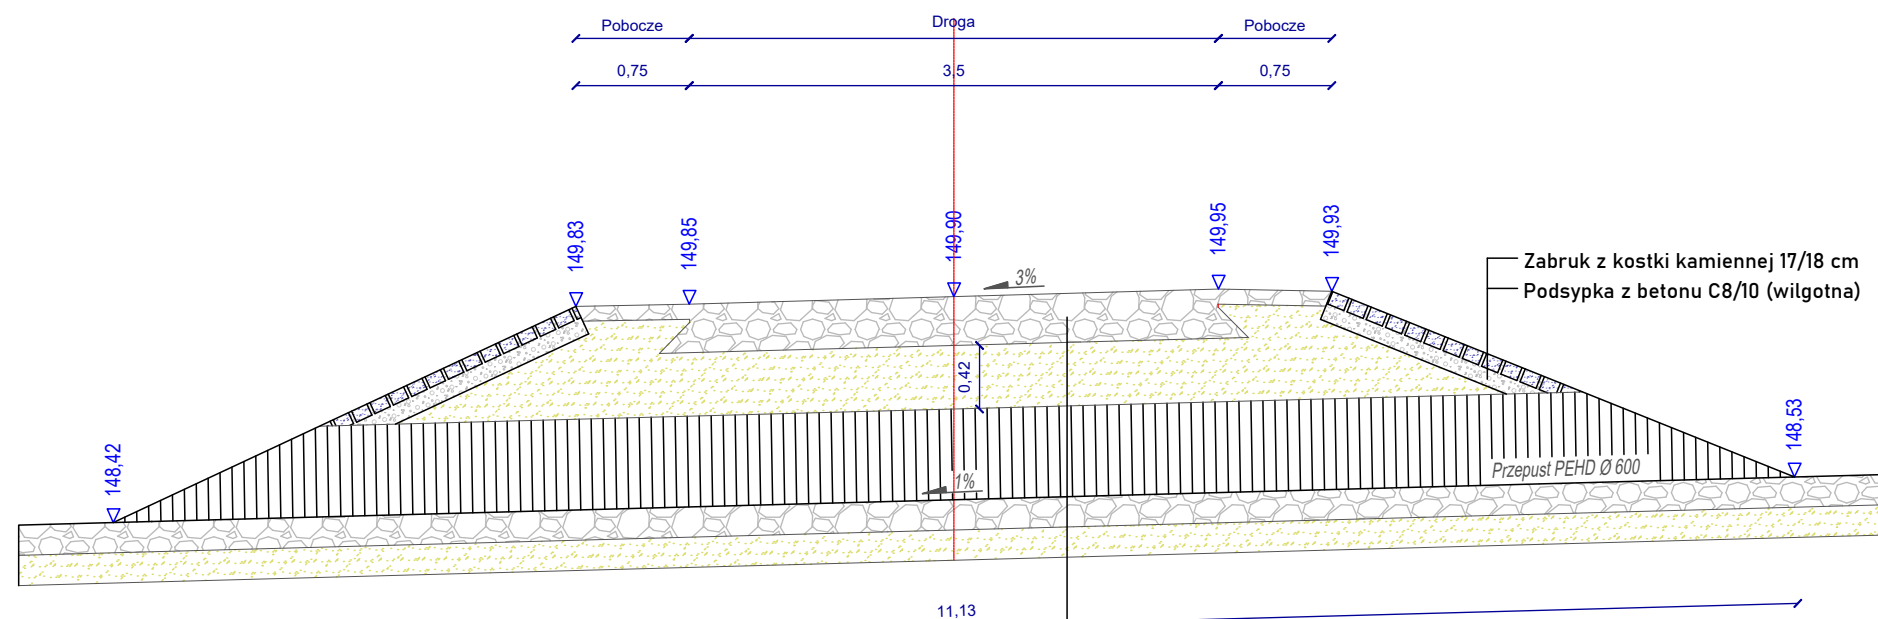

### Przekrój wylotu

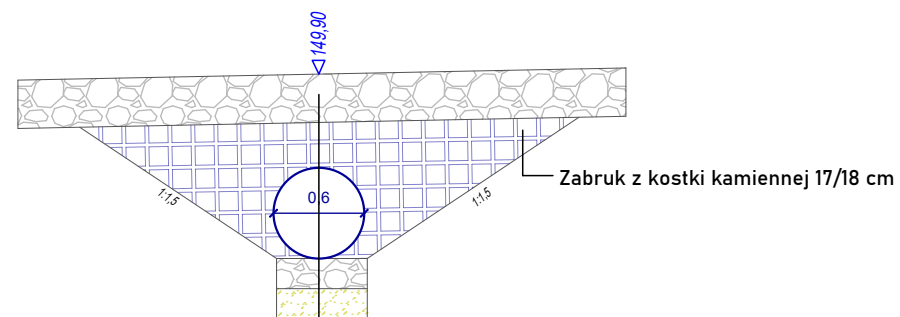

- Projektowana konstrukcja drogi
- Grunt nasypowy (zasypka przepustu wykonywana warstwami max 30cm zagęszczona do wskaźnika  $I_s=0,98$  wg normalnej próby Proctora)
- Przepust PEHD o średnicy 600mm
- Fundament kruszywowy o grubości 15cm wykonany z mieszanki piaskowo - żwirowej, zagęszczony do  $I_s=0,98$  (górne 5cm luźne)
- Fundament tłuczniowy o grubości 15cm wykonany z mieszanki o frakcji 0-31,5mm, zagęszczony do min.  $I_s=0,98$

- Projektowana konstrukcja drogi
- Grunt nasypowy (zasypka przepustu wykonywana warstwami max 30cm zagęszczona do wskaźnika  $I_s=0,98$  wg normalnej próby Proctora)
- Przepust PEHD o średnicy 600mm
- Fundament kruszywowy o grubości 15cm wykonany z mieszanki piaskowo - żwirowej, zagęszczony do  $I_s=0,98$  (górne 5cm luźne)
- Fundament tłuczniowy o grubości 15cm wykonany z mieszanki o frakcji 0-31,5mm, zagęszczony do min.  $I_s=0,98$

|   |  |   |  |                                                             |  |
|---|--|---|--|-------------------------------------------------------------|--|
|                                                                  |  | <b>PRACOWNIA PROJEKTOWA</b><br>BOHATERÓW WESTERPLATTE 11 POK. 334<br>65-034 ZIELONA GÓRA<br>tel. 607 395 002 |  | NIP 925-184-523-43<br>REGON 080-521-768<br>BIURO@M-TRAKT.PL |  |
| <b>NAZWA ZADANIA:</b><br><br>Budowa dojazdu pożarowego nr DP 2 będąca nr 36 i 37 w DSD<br>w Leśnictwie Ochla w oddz. 936A, 936C, 936B, 926B, 913, 912 |  |   |  |                                                             |  |
| <b>INWESTOR:</b><br><br>Skarb Państwa PGL Lasy Państwowe<br>Nadleśnictwo Zielona Góra, Rybno 31; 65-943 Rybno                                         |  |   |  |                                                             |  |
| <b>NAZWA RYSUNKU:</b><br><br><b>PRZEKROJE NORMALNE</b>                                                                                                |  |   |  |                                                             |  |
| <b>PROJEKTANT:</b><br>mgr inż. Mateusz Mokwiński<br>branża drogowa                                                                                    |  | <b>UPRAWNIENIA:</b><br>LBS/0012/POOD/10<br>spec. drogowa                                                     |  | <b>DATA:</b><br><br>03.2025 r.                              |  |
| <b>SPRAWDZAJĄCY:</b><br>mgr inż. Jacek Walencki<br>branża drogowa                                                                                     |  | <b>UPRAWNIENIA:</b><br>LBS/0121/PWBD/19<br>spec. drogowa                                                     |  | <b>DATA:</b><br><br>03.2025 r.                              |  |
| <b>FAZA PROJEKTU:</b>   |  | <b>SKALA:</b>                                                                                                |  | <b>NR RYSUNKU</b>                                           |  |
| <b>PN PT</b>   |  | <b>1:50</b>                                                                                                  |  | <b>NR STRONY</b>                                            |  |
|   |  |   |  |                                                             |  |