MAPA DO CELÓW PROJEKTOWYCH
ARKUSZ

Województwo: ***lubuskie*** Miasto: ***Zielona Góra*** Obręb: ***0037*** Numer jednostki ewidencyjnej: ***086201_1*** Nr działek: 912, 913/1, 981, 946 ,949, 976, 963, 948, 960	Skala: ***1 : 500*** Układ współrzędnych: ***2000/15*** Poziom odniesienia wysokości: ***PL-KRON-86*** Id. zgłoszenia: ***DR-GE.6640.1675.2023.AS***

Mapę do celów projektowych sporządzono na podstawie:

I. Ininiejszej numerycznej mapy zasadniczej w skali 1:500, układ 2000/15 – sekcje: 5.166.24.05.2.2, 5.166.24.05.2.4, 5.166.25.01.1.3, 5.166.25.01.3.1, 3.3, 3.4, 5.166.25.06.1.2, 2.1, 2.3, 5.166.25.06.4.1, 5.166.25.06.4.2, 5.166.25.06.2.4, 5.166.25.06.2.5, 5.166.25.07.1.3 oraz pomiaru uzupełniającego wykonanego w listopadzie 2023r.

II. Granice wykazane na niniejszej mapie zostały przyjęte z numerycznej mapy ewidencyjnej.

Informacje dodatkowe:

1. Linią przerywaną oznaczono zakres pomiaru.
2. Nie wyklucza się istnienia w terenie innych nie wykazanych na niniejszej mapie sieci, urządzeń podziemnych, które nie były zgłoszone do inwentaryzacji powykonawczej.
3. Dla działek objętych zakresem niniejszej mapy nie ustalono obciążeń służebności gruntowych ujawnionych w księgach wieczystych.

Oświadczam, że niniejszy dokument został opracowany w wyniku prac geodezyjnych i kartograficznych, których rezultaty zawiera operat techniczny pozytywnie zweryfikowany. Jednocześnie informuję, że jestem świadomy odpowiedzialności karnej za złożenie fałszywego oświadczenia.

Organ służby geodezyjnej, który otrzymał zgłoszenie: PREZYDENT MIASTA ZIELONA GÓRA

Identyfikator zgłoszenia prac geodezyjnych: DR-GE.6640.1675.2023.AS

Protokół nr 1 z dnia 30.01.2024r. (P.0862.2024.170)

Mapę sporządzono: 27.02.2024 r.

GEODETA UPRAWNIONY
mgr inż. Bartosz Ratowicz
nr upr. 21995
tel. kom. 606 186 622

Kierownik jednostki wykonawstwa geodezyjnego, Bartosz Ratowicz nr uprawnień: 21995, zakres: I

ZENIT USŁUGI GEODEZYJNE
BARTOSZ RATOWICZ
ul. Obywatelska 33A/15
65-738 Zielona Góra, tel. 606 186 622
NIP 9261617655, REGON 081130930

Nazwa jednostki wykonawstwa geodezyjnego.

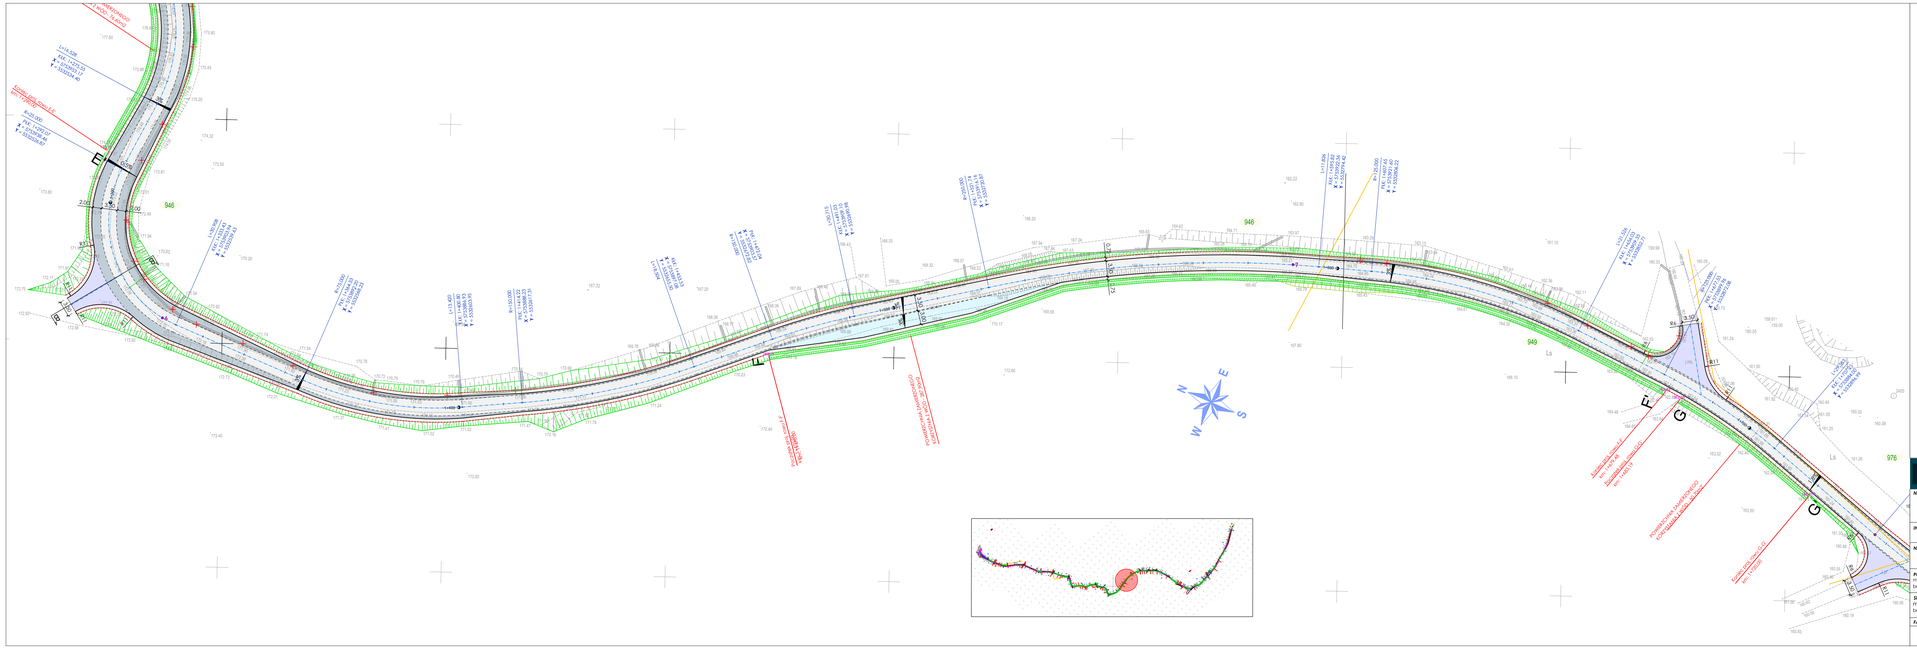

Legenda:

- 780 — numery działek objętych inwestycją
- istn. granice działek ewidencyjnych
- zakres opracowania
- 0+100 — proj. oś jezdni
- proj. krawędź jezdni
- proj. krawędź pobocza
- proj. palisada 12x12x100
- proj. nawierzchnia jezdni głównej kruszywo tłuczeń/niesort
- proj. pobocze - kruszywo tłuczeń/niesort
- istniejący teren przeznaczony pod infrastrukturę rowerową - poza zakresem opracowania
- proj. nawierzchnia zjazdów - kruszywo tłuczeń/niesort
- proj. tereny zielone
- proj. nawierzchnia placów składowych - kruszywo tłuczeń/niesort
- proj. poszerzenie jezdni głównej - kruszywo tłuczeń/niesort
- proj. nawierzchnia drogi głównej - masa bitumiczna
- umocnienie skarp płytami ażurowymi
- rzędne urządzeń wodnych - wodospustów
- projektowany próg zwalniający - wodospust
- projektowany rów
- proj. spadek poprzeczny
- A A' przekrój normalny
- ⊥1 lokalizacja odwiertów geotechnicznych
- elementy do rozbiórki
- Usunięcie kolidujących drzew i krzewów
  [Usuwanie drzew z lasu odbywa się zgodnie z ustawą z dnia 28 września 1991 r. o lasach (tekst jedn.: Dz. U. z 2011 r. Nr 12, poz. 59, z późn. zm.)]

M-TRAKT

PRACOWNIA PROJEKTOWA
BOHATERÓW WESTERPLATTE 11 POK. 334
65-034 ZIELONA GÓRA
tel. 607 395 002

NIP 925-184-53-43
REGON 080-501-768
BIUROMA-TRAKT.PL

NAZWA ZADANIA:

Budowa dojazdu pożarowego o nr DP 2 będącą nr 36 i 37 w DSD w Leśnictwie Ochla w oddz. 936A, 936C, 936B, 916B, 913, 912

INWESTOR: Skarb Państwa PGL Lasy Państwowe Nadleśnictwo Zielona Góra, Rybno 31; 65-943 Rybno

NAZWA RYSUNKU:

PROJEKT ZAGOSPODAROWANIA TERENU

PROJEKTANT: mgr inż. Mateusz Makwiński branża drogowa	**UPRAWNIENIA:** LBS/0012/POOD/10 spec. drogowa	**DATA:** 03.2025 r.	**PODPIS:**
SPRAWDZAJĄCY: mgr inż. Jacek Walencki branża drogowa	**UPRAWNIENIA:** LBS/0121/PWBD/19 spec. drogowa	**DATA:** 03.2025 r.	**PODPIS:**
FAZA PROJEKTU:	**SKALA:**	**NR RYSUNKU**	**NR STRONY**
PZT PT	1: 500	2.4	