


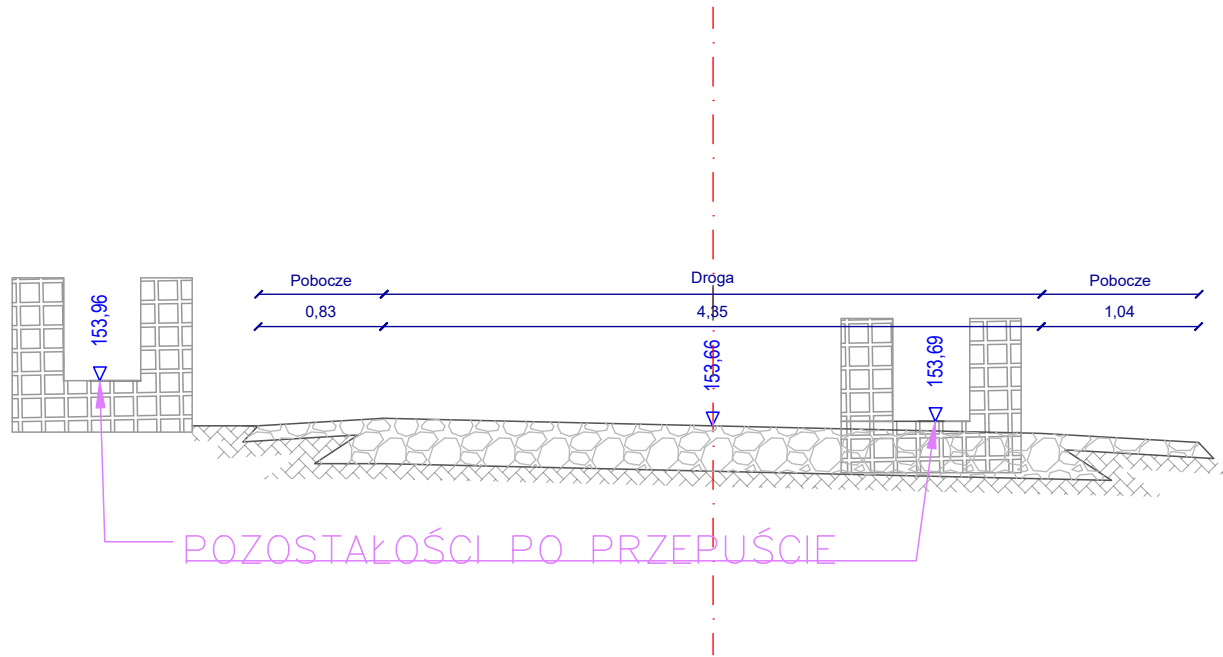


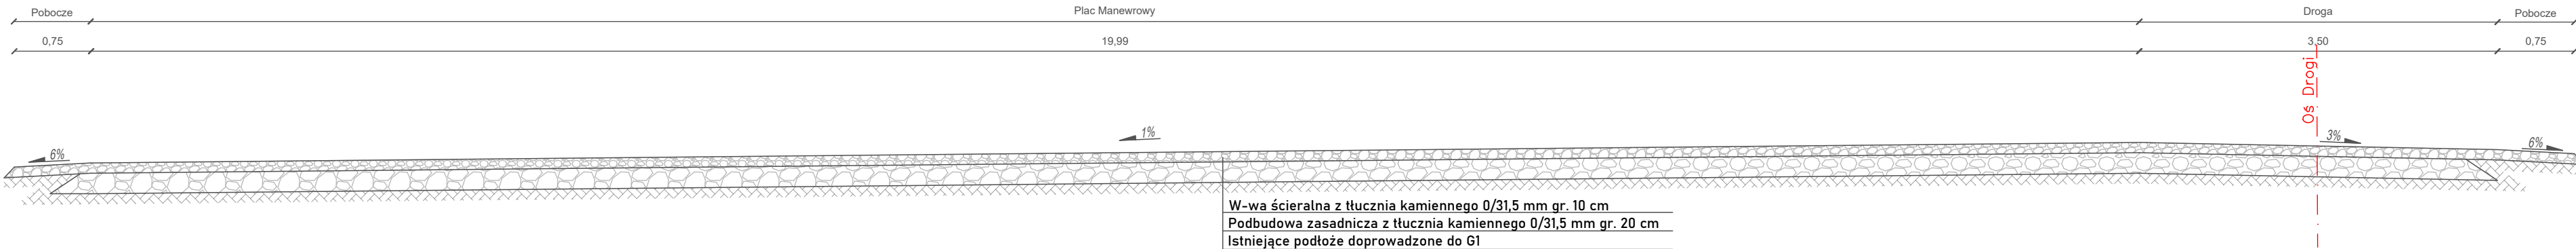

Przekrój poprzeczny placu składowego
A-A

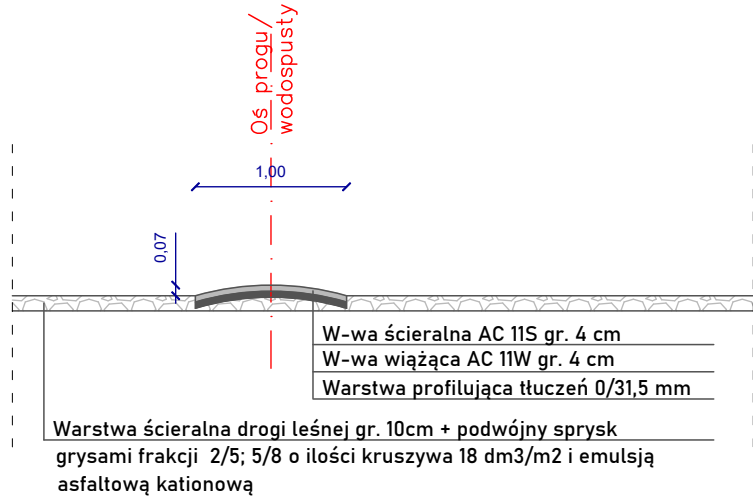

Przekrój poprzeczny drogi
B-B

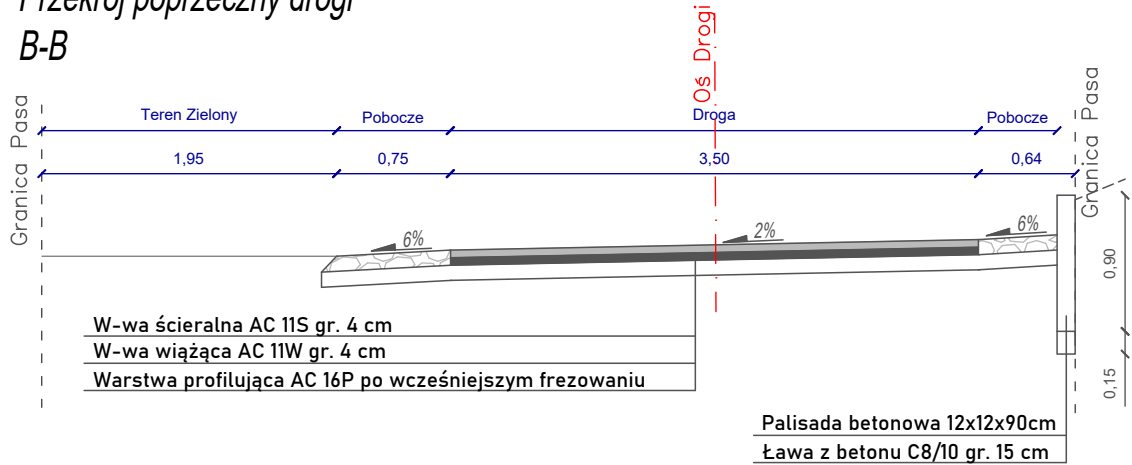

M-TRAKT

PRACOWNIA PROJEKTOWA
BOHATERÓW WESTERPLATTE 11 POK. 334
65-034 ZIELONA GÓRA
tel. 607 395 002

NIP 925-184-53-43
REGON 080-521-768
BIURO@M-TRAKT.PL

NAZWA ZADANIA:

Budowa dojazdu pożarowego nr DP 2 będąca nr 36 i 37 w DSD
w Leśnictwie Ochla w oddz. 936A, 936C, 936B, 926B, 913, 912

INWESTOR:

Skarb Państwa PGL Lasy Państwowe
Nadleśnictwo Zielona Góra, Rybno 31; 65-943 Rybno

NAZWA RYSUNKU:

PRZEKROJE NORMALNE

PROJEKTANT: mgr inż. Mateusz Mokwiński branża drogowa	UPRAWNIENIA: LBS/0012/POOD/10 spec. drogowa	DATA: 03.2025 r.	PODPIS:
SPRAWDZAJĄCY: mgr inż. Jacek Walencki branża drogowa	UPRAWNIENIA: LBS/0121/PWBD/19 spec. drogowa	DATA: 03.2025 r.	PODPIS:
FAZA PROJEKTU:	SKALA:	NR RYSUNKU	NR STRONY
PN PT	1:50	3.2	