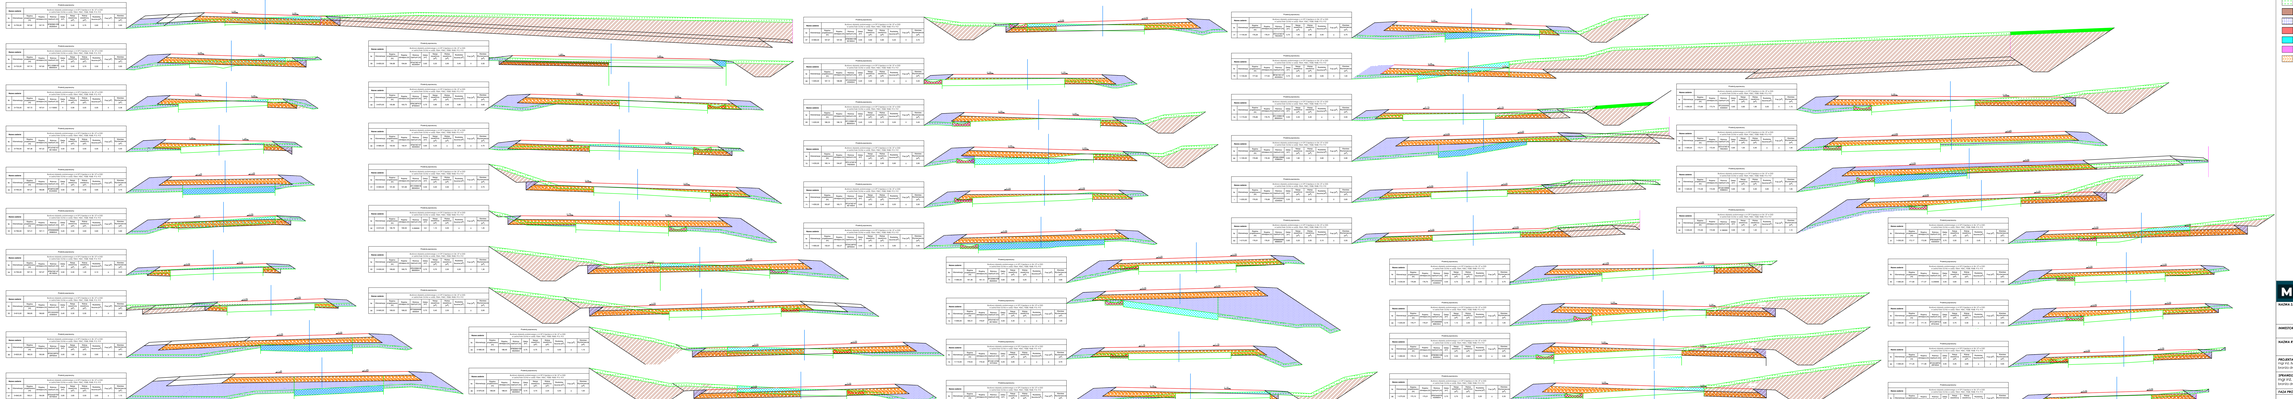

M-TRAKT

PRZEDSIĘBIORSTWO PROJEKTOWE
ul. Wojska Polskiego 1 POK. 305
60-624 Poznań
tel. 607 395 662

NIP 925-156-53-60
REGON 080-774-736
BANK BGŻ BNP PL

NAZWA ZADANIA:

Budowa dojazdu pożarowego o nr DP Z bieżącą nr 30-37 w DSD w sołectwie Ochla w ciągu: 956N, 956C, 956B, 956E, 913, 912

INWESTOR:

Skarb Państwa PGL Lasy Państwowe
Nadleśnictwo Zielona Góra, Rybno 31, 63-963 Rybno

NAZWA RYSUNKU:

PRZEKROJE POPRZECZNE

PROJEKTANT: mgr inż. Andrzej Michalski Starszy Projektant	**UPRAWNIENIA:** LBD/0127/POOD/19 spec. drogowa	**DATA:** 03.2020 r.	**PODPIS:**
SPRAWDZIŁ/A: mgr inż. Jolanta Wiśniewska Starszy Projektant	**UPRAWNIENIA:** LBD/0127/PWOD/19 spec. drogowa	**DATA:** 03.2020 r.	**PODPIS:**
FAZA PROJEKTU:	**SKALA:**	**NR RYSUNKU:**	**NR STRONY:**
PT	1: 20	5.2	