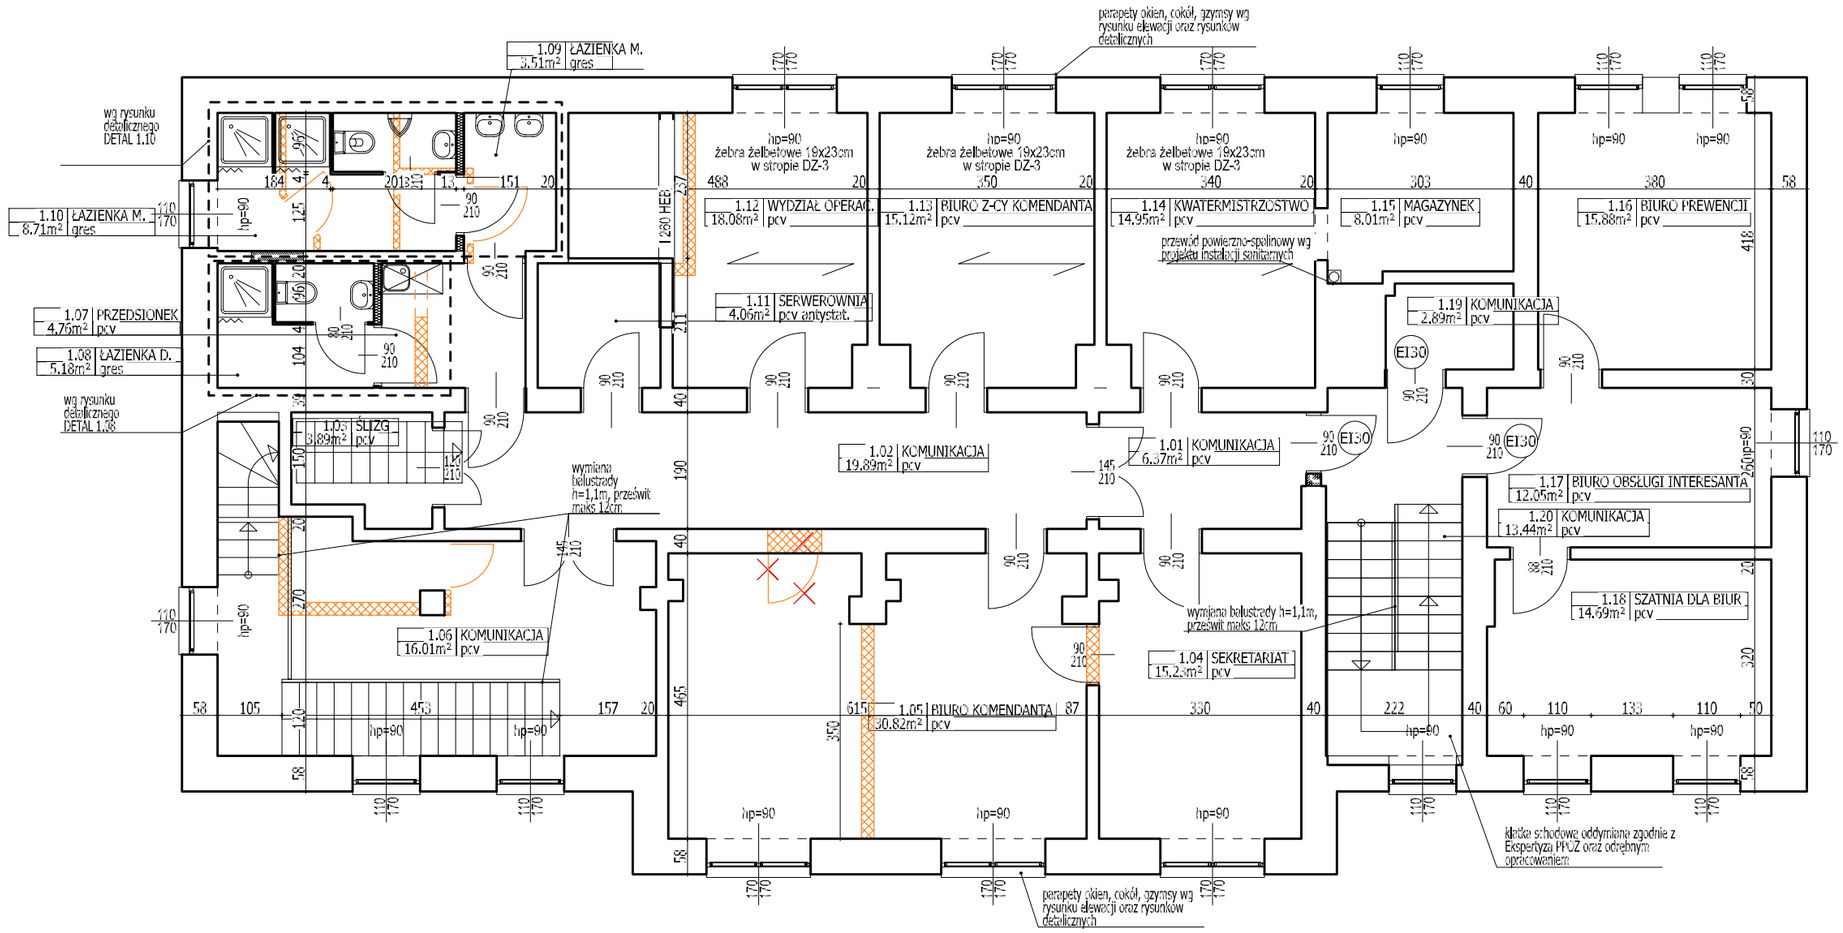

	IZOLACJA PRZECIWWIGOCIOWA / IZOLACJA PRZECIWWODNA
	ZABUDOWY Z PŁYT GK-B / GK-BI
-0.10 / -0.11	KOTA WYSOKOŚCIOWA ELEMENTÓW WYKOŃCZONYCH / KONSTRUKCJI
WO	OZNACZENIE PRZEWODU WENTYLACYJNEGO
	OZNACZENIE WLOTU PRZEWODU WENTYLACJI
K	OZNACZENIE PROPONOWANEJ LOKALIZACJI WEWNETRZNEJ KANALIZACJI SANITARNEJ
RSP2100	OZNACZENIE LOKALIZACJI RUR SPUSTOWYCH
	WJAZD DO BUDYNKU
	WEJŚCIE DO BUDYNKU

LEGENDA

	ELEMENTY ISTNIEJĄCE (BEZ ZMIAN)
	ELEMENTY DO WYBURZENIA
	ŻELBET
	GAZOBETON
	SILKA
	BETON
	IZOLACJA TERMICZNA - STYROPIAN / WEŁNA MINERALNA
	IZOLACJA TERMICZNA - STYRODUR

UWAGI:
1. Projekt chroniony prawem autorskim.
2. Wymiary sprawdzić na budowie.
3. Prace realizacyjne poprzedzić wnikliwą analizą dokumentacji - wątpliwości przedstawić projektantom celem złożenia stosownych wyjaśnień bądź uszczegółowień projektu.
4. Wszelkie prace należy wykonać zgodnie z zasadami wiedzy technicznej, sztuką budowlaną, wymogami prawa budowlanego oraz z zachowaniem zasad bezpieczeństwa konstrukcji i użytkowania.
5. Wszystkie prace należy wykonywać pod nadzorem osoby posiadającej stosowne uprawnienia budowlane.
6. Wszystkie prace poprzedzić badaniami i odkrywkami na etapie przedprojektowym.
7. Wszelkie prace odkrywkowe przeprowadzić metodami wskazanymi w projekcie konstrukcyjnym.
8. Elementy konstrukcyjne wykonać według załączonego projektu konstrukcyjnego.
9. Instalacje wewnętrzne wykonać według odpowiednich załączonych projektów branżowych.
10. Przed wykonaniem elementów konstrukcyjnych zweryfikować dostępność oraz parametry produktów i urządzeń zastosowanych w projekcie.
11. Przed zamówieniem stolarki wymiary sprawdzić na budowie.

SERAFIN STUDIO PROJEKTOWE
ul. 3 maja 6/3, 84-200 Wejherowo
tel. 505 173 346
www. serafin-studio.pl
biuro@serafin-studio.pl

PROJEKT: Projekt budowlany przebudowy budynku Straży Pożarnej w Pucku
INWEST.: Komenda Powiatowa Państwowej Straży Pożarnej w Pucku, ul.Mestwina 11, 84-100 Puck
LOKALIZ.: 84-100 Puck, ul. Mestwina 11 dz.nr 1/5 obr.0024, Gmina 2.4 221103_1,Puck-M

	IMIĘ I NAZWISKO	UPRAWNIENIA	BRANŻA	SPECJALNOŚĆ	PODPIS
PROJ.	arch. G. Serafin	POM/KK/146/2006	architektura	upr. do proj. b/o w spec. arch.	
SPR.	arch. L.Sławianowska-Jagiełka	POM/KK/223/2008	architektura	upr. do proj. b/o w spec. arch.	
PROJ.	inż. M.Milewczyk	POM/0118/POOK/08	konstrukcje	upr. do proj. b/o w spec. Kons.	
SPR.	inż. Janusz Tomaszewski	POM/0351/PWOK/09	konstrukcje	upr. do proj. b/o w spec. Kons.	

FAZA: PROJEKT BUDOWLANY — DATA: XII 2020
PLIK: NAZWA PLI p_puck_straż_2020_b-01_r-13.d — ROZMIAR RYSUNKU: 420/297 mm
RYS.: RZUT 1 PIĘTRA BUDYNKU — SKALA: 1:100 — NR RYS.: A05