


ROZDZIELNICA RB

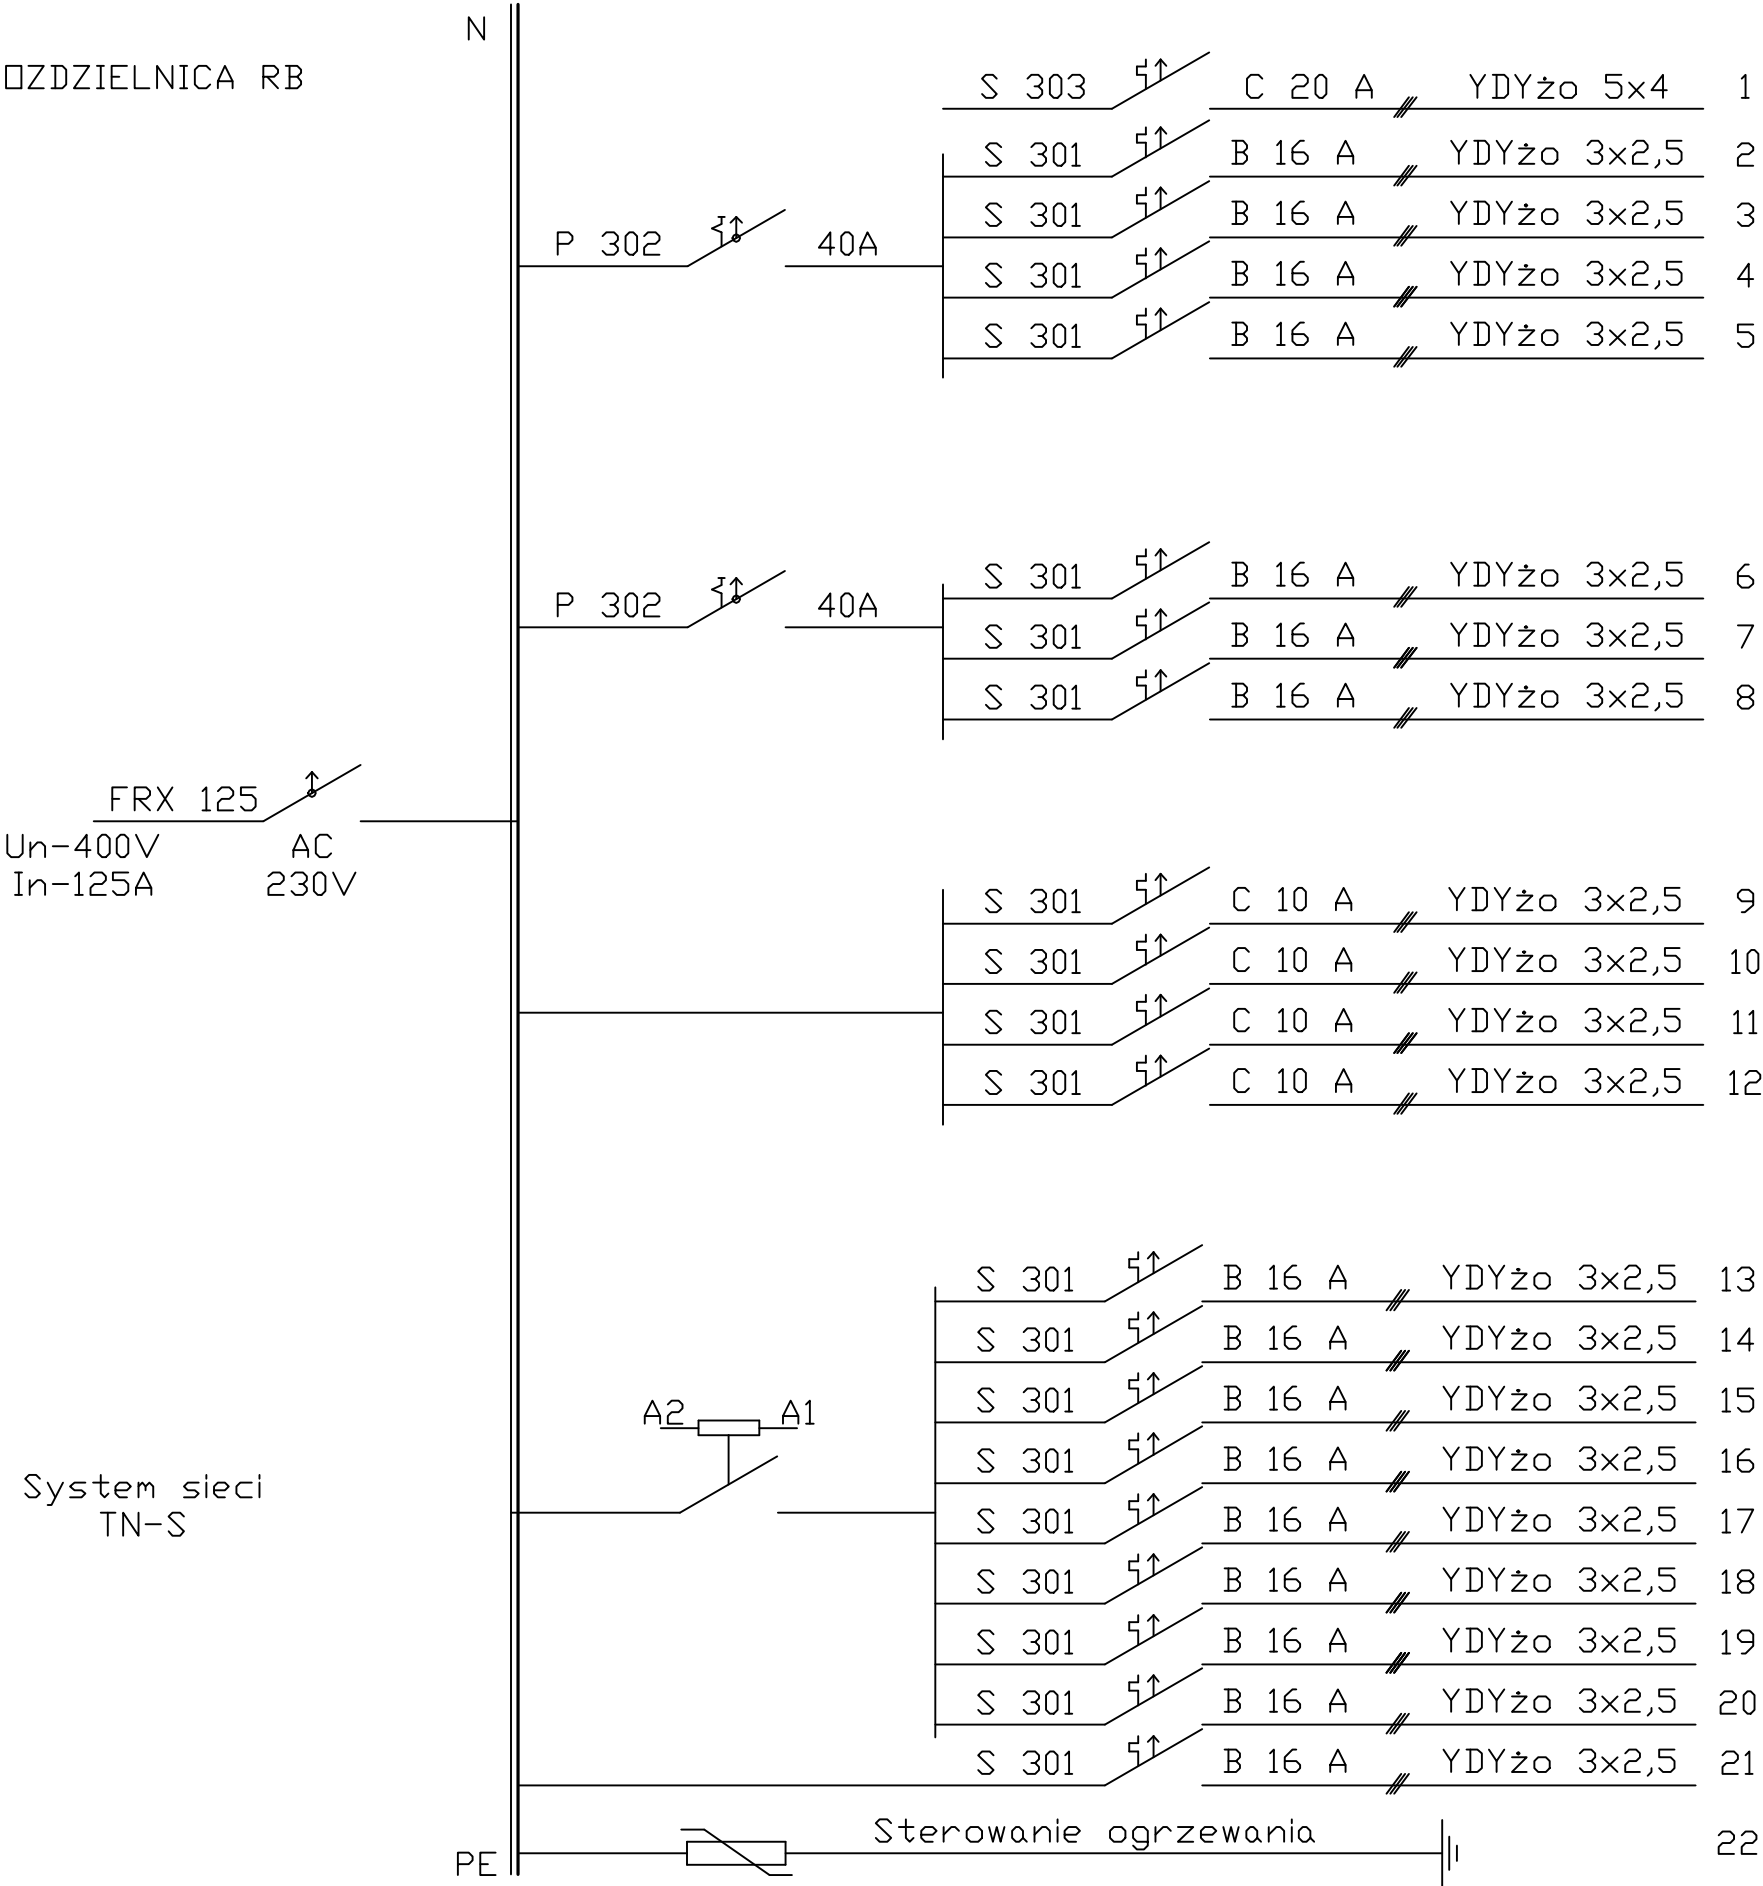

- 1 - obw. 3-faz. gniazd wtykowych 32A
- 2 - obw. 1-faz. gniazd wtykowych 230V kancelaria 1 str. P
- 3 - obw. 1-faz. gniazd wtykowych 230V kancelaria 1 str. L
- 4 - obw. 1-faz. gniazd wtykowych 230V kancelaria 2 str. P
- 5 - obw. 1-faz. gniazd wtykowych 230V kancelaria 2 str. P
- 6 - obw. 1-faz. gniazd wtykowych 230V pom. socjalne
- 7 - obw. 1-faz. gniazd wtykowych 230V WC łazienka
- 8 - obw. 1-faz. gniazd wtykowych 230V zewn. i korytarz
- 9 - obw. 1-faz. oświetlenia kancelaria 1
- 10 - obw. 1-faz. oświetlenia kancelaria 2
- 11 - obw. 1-faz. oświetlenia pom. socjalne i WC łazienka
- 12 - obw. 1-faz. oświetlenia korytarz zewn. i poddasze
- 13 - obw. 1-faz. gn. wtyk. ogrzewanie kancelaria 1
- 14 - obw. 1-faz. gn. wtyk. ogrzewanie kancelaria 1
- 15 - obw. 1-faz. gn. wtyk. ogrzewanie kancelaria 2
- 16 - obw. 1-faz. gn. wtyk. ogrzewanie kancelaria 2
- 17 - obw. 1-faz. gn. wtyk. ogrzewanie WC łazienka
- 18 - obw. 1-faz. gn. wtyk. ogrzewanie pom. socjalne
- 19 - obw. 1-faz. gn. wtyk. ogrzewanie korytarz
- 20 - obw. 1-faz. gn. wtyk. ogrzewanie wiatrołap
- 21 - obw. 1-faz. sterowanie ogrzewania
- 22 - ochrona przeciwprzepięciowa

<div><div>GRUPA pnd www.grupapnd.pl</div><div>PROJEKTOWANIE DORADZTWO-UBEZPIECZENIA s.c. Bartłomiej Dąbrowski, Małgorzata Dąbrowska</div></div>			
tel. 502 388 486, 697 182 626 e-mail: sanitarny@grupapnd.pl NIP: 694 169 46 18			
inwestor	Nadleśnictwo Lubin ul. Spółdzielcza 18 59-300 Lubin		
nazwa obiektu budowlanego	Budowa kancelarii leśnictwa w miejscowości Naroczyce wraz z instalacją kanalizacji sanitarnej i wewnętrzną instalacją zasilającą w energię elektryczną		
adres	dz. nr 661 obręb 0015 Naroczyce j.e. 021103_2 Rudna		data 20.09.2022r.
rysunek	SCHEMAT ROZDZIELNICY RB		skala 1:50
stadium	PROJEKT TECHNICZNY	nr upr.	podpis
projektant	inż. Zbigniew Świerk	spec. inst. sanit. 134/DOŚ/06	E3
sprawdzający	- - - - -	- - - - -	
projektant	- - - - -	- - - - -	