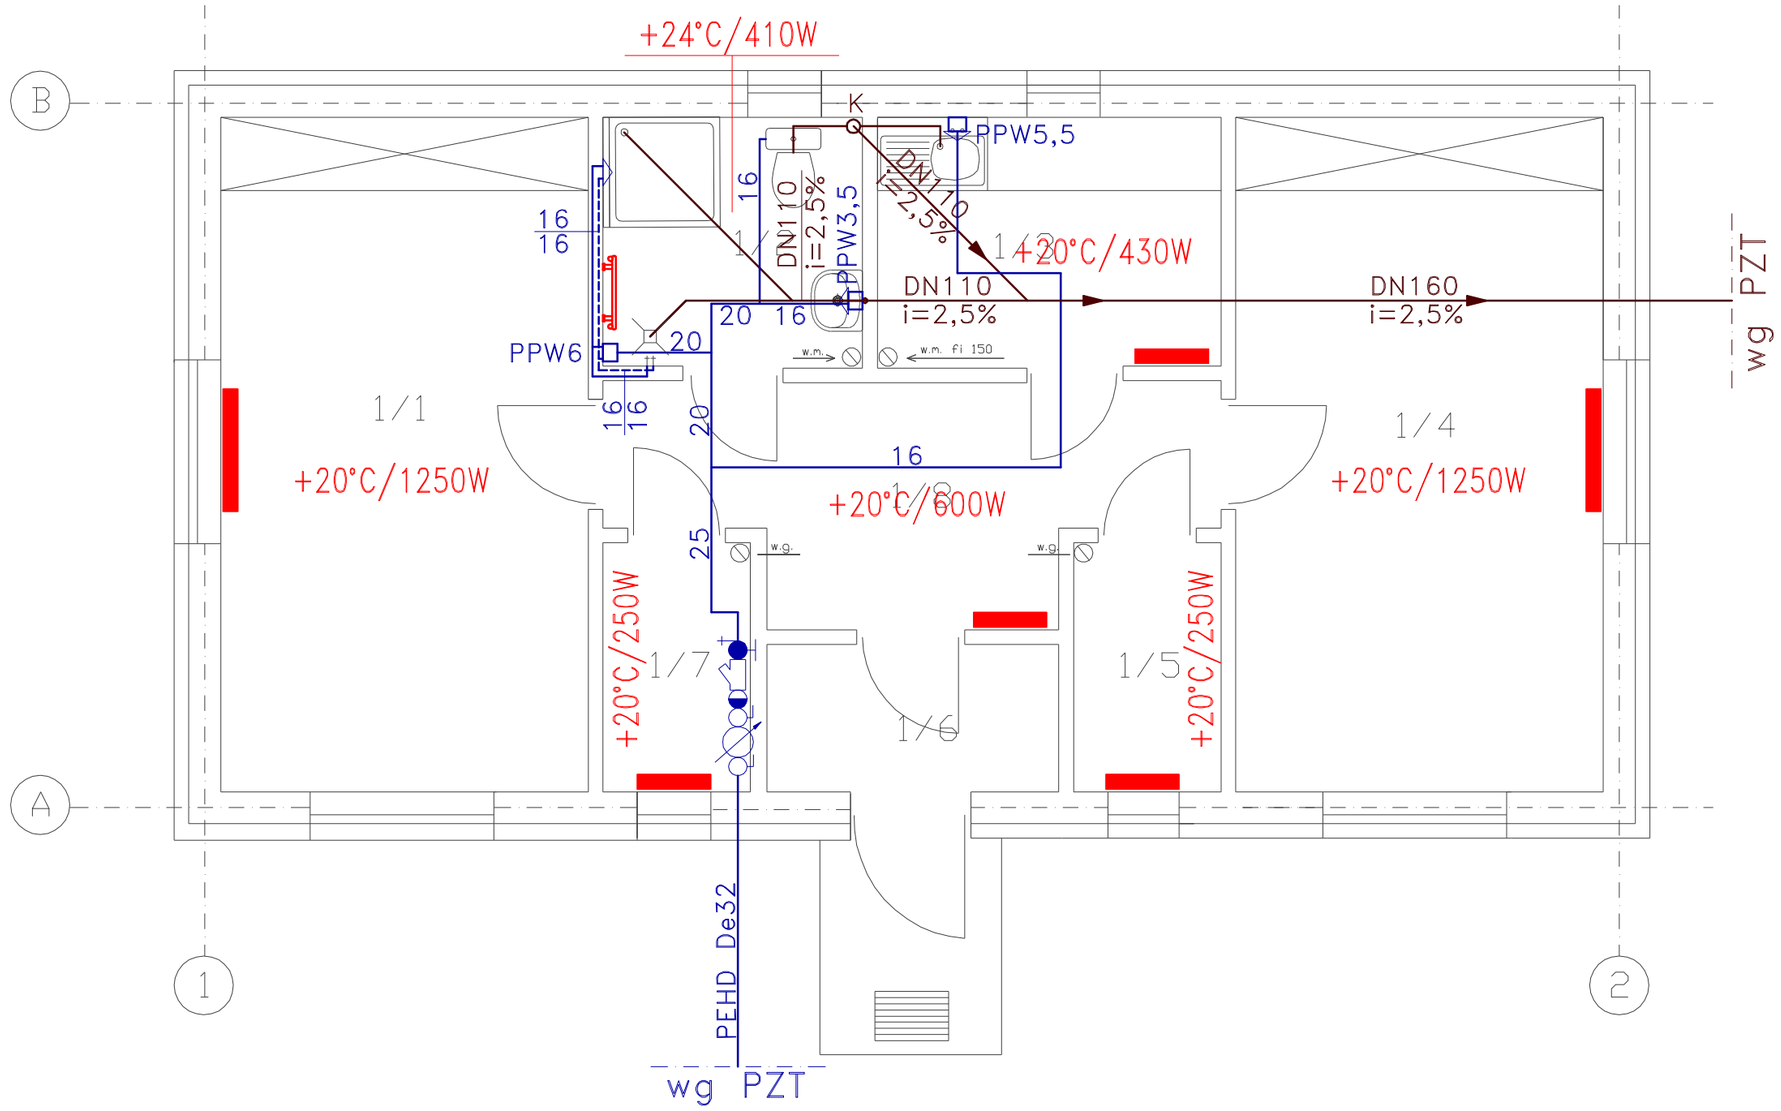

zestaw wodomierzowy w zamykanej szafce
zimna woda
ciepła woda
kanalizacja sanitarna
konwektorowy grzejnik elektryczny z termostatem elektronicznym
drabinkowy łazienkowy grzejnik elektryczny z termostatem elektronicznym
K pion kanalizacji sanitarnej wyprowadzony ponad dach
PPW3,5 przepływowy podgrzewacz wody 3,5 kW
PPW5,5 przepływowy podgrzewacz wody 5,5 kW
PPW6 przepływowy podgrzewacz wody 6,0 kW
+20°C/1250W proj. temperatura / straty ciepła pomieszczenia

Uwagi:
1. Instalacje wodociągową prowadzić w warstwach podłogowych i bruzdach ściennych.
2. Rury ciepłej wody i zimnej wody izolować otulinami o grubości 6 mm.
3. Pion kanalizacji sanitarnej wyprowadzić ponad dach i zakończyć rurą wywiewną, na parterze możliwie najniżej umieścić rewizje.
4. Średnice podejść do przyborów sanitarnych przyjmować zgodnie z PN-92/B-01707, podejścia prowadzić ze spadkiem min. 2%.
Podłączenie miski ustępowej do pionu wykonać zgodnie z punktem 4.2.1. PN-92/B-01707.

GRUPA pnd www.grupapnd.pl
PROJEKTOWANIE
DORADZTWO-UBEZPIECZENIA s.c.
Bartłomiej Dąbrowski, Małgorzata Dąbrowska
59-500 ZŁOTORYJA
ul. Podwale 11
tel. 502 388 486, 697 182 626
e-mail: sanitarny@grupapnd.pl
NIP: 694 169 46 18

inwestor	Nadleśnictwo Lubin ul. Spółdzielcza 18 59-300 Lubin			
nazwa obiektu budowlanego	Budowa kancelarii leśnictwa w miejscowości Naroczyce wraz z instalacją kanalizacji sanitarnej i wewnętrzną instalacją zasilającą w energię elektryczną			
adres	dz. nr 661 obręb 0015 Naroczyce j.e. 021103_2 Rudna			data 20.09.2022r.
rysunek	INSTALACJE SANITARNE			skala 1:50
stadium	PROJEKT TECHNICZNY	nr upr.	podpis	rys. S1
projektant				
sprawdzający				
projektant	– – – – –	- - - - - - - - - -		

–WSZELKIE PRAWA ZASTRZEŻONE: Kopiowanie lub rozpowszechnianie całości lub fragmentu niniejszej dokumentacji bez pisemnego zezwolenia autora jest PRAWNIE ZABRONIONE– BRISCAD - licencja: 67922