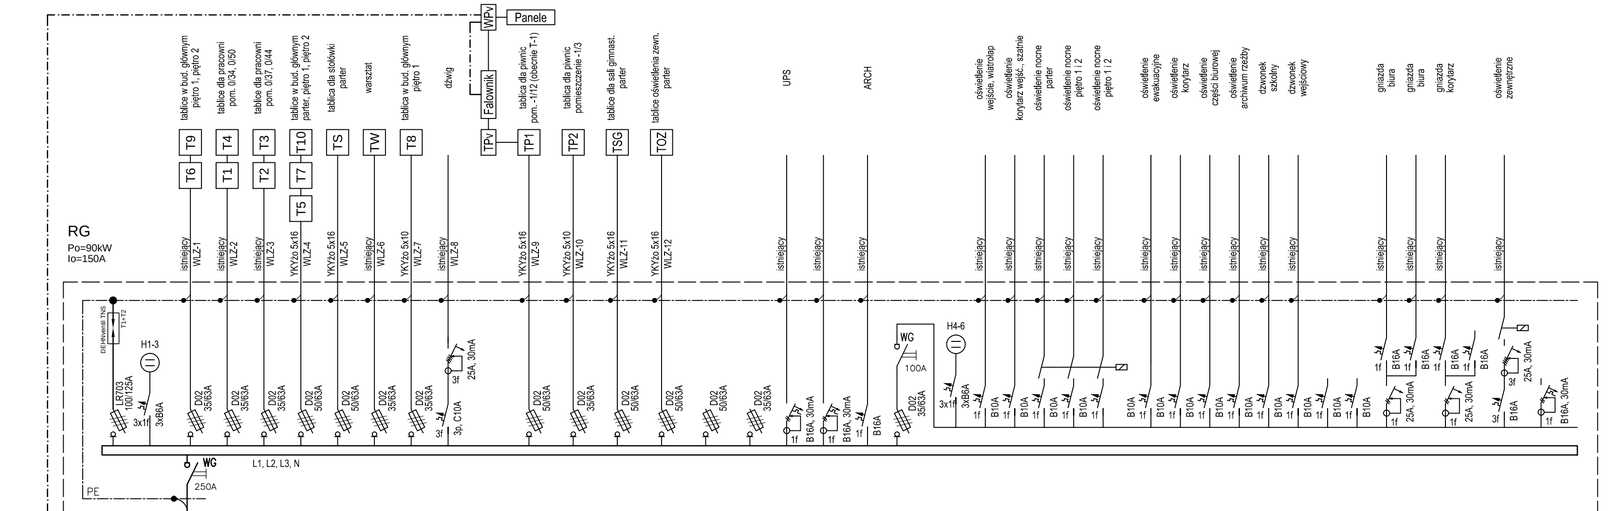

RG - SKALA 1:10

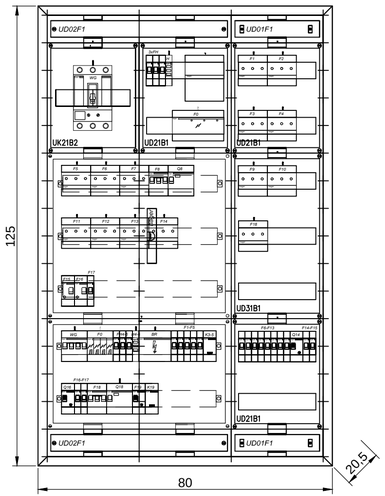

WIDOK ZESTAWU ZŁĄCZOWEGO - SKALA 1:20

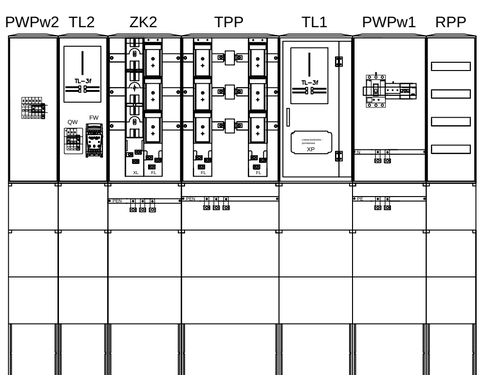

400/230 AC
TN-C ZASILANIE
TN-S INSTAL. WEWN.

ppab NINIEJSZE OPRACOWANIE STANOWI DZIEŁO AUTORSKIE I PODLEGA OCHRONIE ZGODNIE Z PRZEPISAMI USTAWY 83 Z DN.04.02.1994 O PRAWIE AUTORSKIM I PRAWACH POKREWNYCH

JEDNOSTKA PROJEKTOWA
Pracownia Projektowa Architektoniczno-Budowlana Sp. z.o.o.
PL 31-317 Kraków, ul. Gnieźnieńska 4, tel/fax: 12 359 54 66
e-mail: ppab@ppab.pl www.ppab.pl

INWESTOR
Zespół Państwowych Szkół Plastycznych
ul. Miasków 6
30-117 Kraków

AUTOR OPRACOWANIA:
mgr inż. Mariusz Buchała
upr. nr 218/2002

SPRAWDZAJĄCY
mgr inż. Zbigniew Basta
upr. nr MAP/0125/PWOE/06

ZESPÓŁ PROJEKTOWY

PRZEDMIOT INWESTYCJI
Przebudowa wraz z przystosowaniem do aktualnie obowiązujących przepisów z zakresu ochrony przeciwpożarowej budynku Zespołu Państwowych Szkół Plastycznych w Krakowie przy ul. Miasków 6, zlokalizowanego na działce nr 83/12 i 429/3, obr. 14, jedn. ewid. Krowodrza.

BRANŻA ELEKTRYCZNA
FAZA PROJEKT TECHNICZNY

TEMAT RYSUNKU
SCHEMAT ZASILANIA I ROZDZIAŁU ENERGII

DATA: GRUDZIEŃ 2021
SKALA: - / -
SYMBOL PT
NR E.4.1