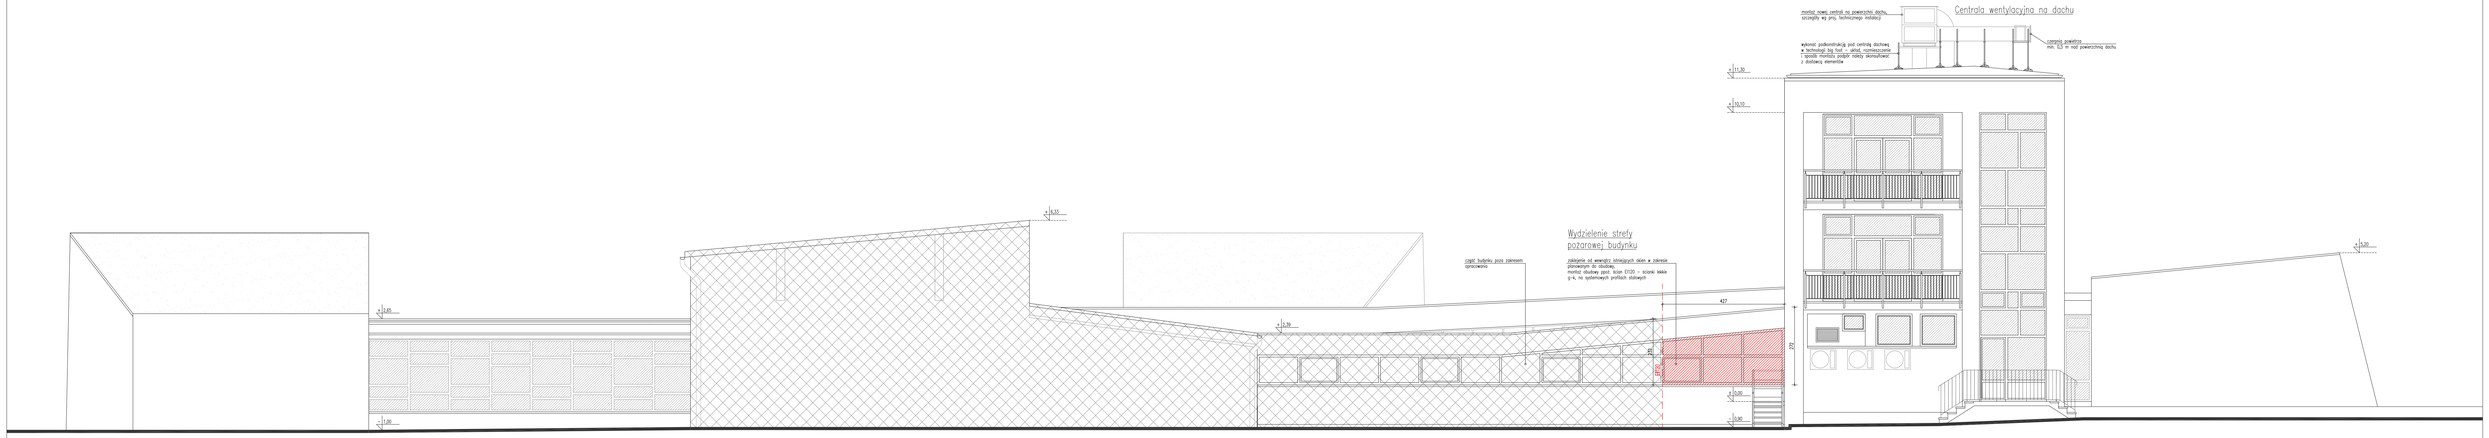

ELEWACJA POŁUDNIOWA

LEGENDA:

	ELEMENTY O WYMAGANEJ KLASIE ODPORNOŚCI OGNIOWEJ ISTNIEJĄCE DOCELOWE PRZEDMIOTOWOŚCIOWE
RE60 / EI60	ELEMENTY DO PRZEBUDOWY O WYMAGANEJ KLASIE ODPORNOŚCI OGNIOWEJ

ppab NINIEJSZE OPRACOWANIE STANOWI DZIEŁO AUTORSKIE I PODLEGA OCHRONIE ZGODNIE Z PRZEPISAMI USTAWY 83 Z DN.04.02.1994 O PRAWIE AUTORSKIM I PRAWACH POKREWNYCH

JEDNOSTKA PROJEKTOWA
Pracownia Projektowa Architektoniczno-Budowlana Sp. z.o.o.
Pl. 31-317 Kraków, ul. Gnieźnieńska 4, tel/fax: 12 359 54 66
e-mail: ppab@ppab.pl www.ppab.pl

AUTOR OPRACOWANIA:
arch. Agnieszka Klimczak
upr. nr MPOIA/002/2003, MP-1039

SPRAWDZAJĄCY
arch. Wojciech Różewicz
upr. nr MPOIA/011/2021, MP-2634

ZESPÓŁ PROJEKTOWY
arch. Rafał Kabiak-Ziembicki
arch. Sara Bartuś

INWESTOR
Zespół Państwowych Szkół Plastycznych
ul. Mlaskotów 6
30-117 Kraków

PRZEDMIOT INWESTYCJI
Przebudowa wraz z przystosowaniem do aktualnie obowiązujących przepisów z zakresu ochrony przeciwpożarowej budynku Zespołu Państwowych Szkół Plastycznych w Krakowie przy ul. Mlaskotów 6, zlokalizowanego na działce nr 83/12 i 429/3, obr. 14, jedn. ewid. Krowodrza.

BRANŻA ARCHITEKTURA

FAZA PROJEKT TECHNICZNY

TEMAT RYSUNKU
ELEWACJA POŁUDNIOWA

DATA: GRUDZIEŃ 2021

SKALA: 1:100

SYMBOL PT

NR 3.1