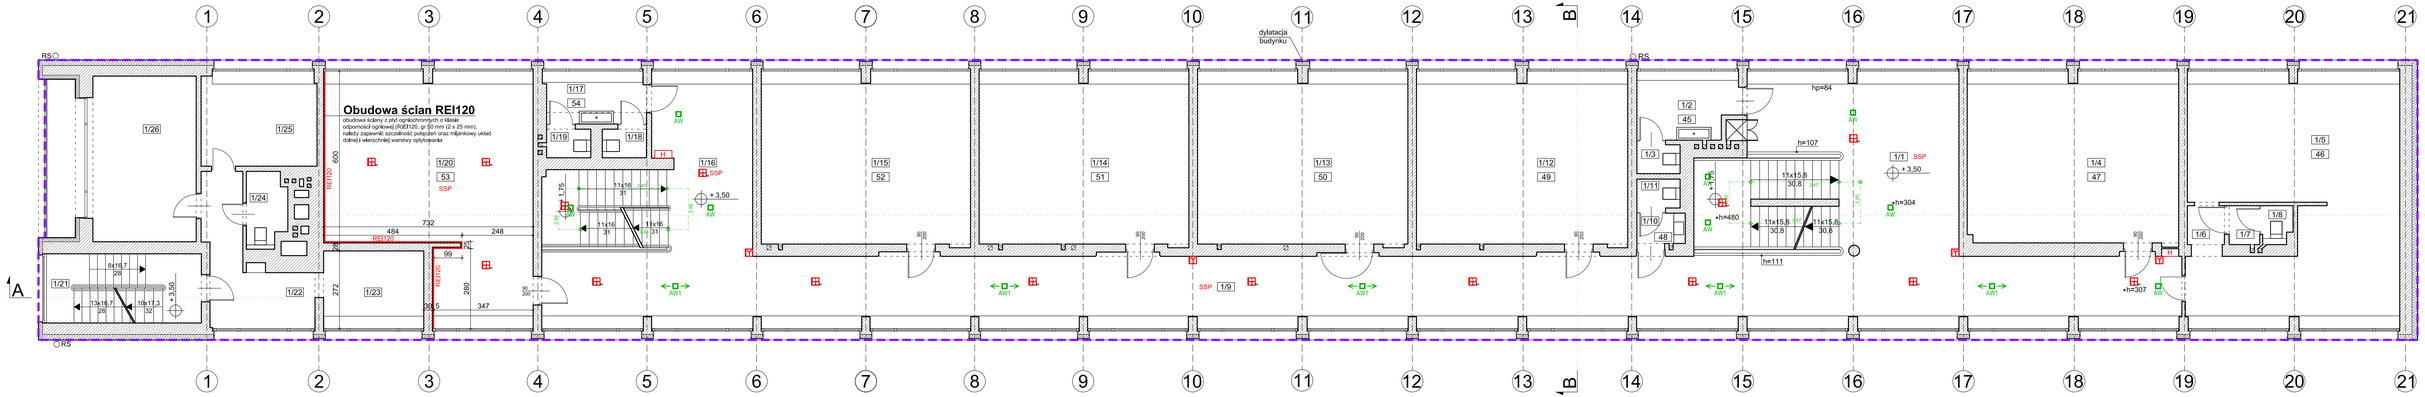

Zestawienie powierzchni pierwszego piętra			
nr pom.	nr pom. wg ewidencji budynku	funkcja pomieszczenia	powierzchnia [m²]
1/1	-	klatka schodowa K1	50,06
1/2	45	przedsionek toalety	6,89
1/3		toaleta	1,53
1/4	47	sala lekcyjna	41,05
1/5	46	pokój nauczycielski z zapleczem socjalnym	52,85
1/6		komunikacja	1,76
1/7		przedsionek toalety	1,46
1/8		toaleta	1,35
1/9	-	korytarz	119,14
1/10	48	przedsionek toalety	1,79
1/11		toaleta	1,53
1/12	49	sala lekcyjna	41,35
1/13	50	sala lekcyjna	41,18
1/14	51	sala lekcyjna	41,07
1/15	52	sala lekcyjna	40,96
1/16	-	klatka schodowa K2	32,54
1/17	54	przedsionek toalety	5,08
1/18		toaleta	1,55
1/19		toaleta	1,55
1/20	53	sala historii sztuki	49,45
1/21	-	klatka schodowa K3	13,09
1/22	M1	przedpokój	11,88
1/23		kuchnia	7,98
1/24		łazienka	3,52
1/25		pokój	11,73
1/26		pokój	20,90
		Razem:	603,24

LEGENDA:

- ZAKRES OPRACOWANIA
- ELEMENTY O WYMAGANEJ KLASIE ODPORNOŚCI OGNIOWEJ STANOWIĄCE ODDZIELENIE PRZECIWPOŻAROWE
- REI60 / EI60 — ELEMENTY DO PRZEBUDOWY O WYMAGANEJ KLASIE ODPORNOŚCI OGNIOWEJ
- SSP — SYSTEM SYGNALIZACJA POŻARU
- H — LOKALIZACJA HYDRANTU
- 10 m — DŁUGOŚĆ DOJŚCIA EWAKUACYJNEGO

ZAKRES PRAC:
- OBUDOWA ŚCIAN W KLASIE ODPORNOŚCI OGNIOWEJ REI120,
- WYPOSAŻENIE BUDYNKU W AWARYJNE OŚWIETLENIE EWAKUACYJNE,
- WYPOSAŻENIE BUDYNKU W SYSTEM SYGNALIZACJI POŻAROWEJ (SSP).

Wyposażenie budynku system sygnalizacji pożarowej (SSP)

LEGENDA SYSTEMU SYGNALIZACJI POŻARU I ODDYMIANIA:

CSP	Centrala sygnalizacji pożarowej
UTA	Urządzenie transmisji alarmów do PSP drogą telefoniczną i radiową
UCS	Uniwersalna centrala sterująca UCS
	Wielosensorowa czujka dymu i ciepła DUT
	Wskaźnik zadziałania WZ
T	Ręczny ostrzegacz pożarowy ROP
T1	Ręczny ostrzegacz pożarowy ROP zewnętrzny
	Element kontrolno-sterujący 2 wejścia/2 wyjścia (max.230V)
	Adresowalny sygnalizator akustyczny głosowy + sygnalizator optyczny
	Przycisk przewietrzania
	Przycisk oddymiania
SL	Zasilacz sygnalizacji i automatyki pożarowej
	Czujnik deszczu / wiatru
	Przełącznik przewitrzania z kluczykiem
	Czujka zasysająca
SO1	Siłownik okna oddymiającego lub napowietrzającego
SD	Siłownik drzwi
SK	Siłownik klapy oddymiającej
EB	Elektromagnes rurki blokującej zejście do piwnic
TPP	Tablica obwodów pożarowych (zasilająca CSP, UTA, UCS, ZH i zasilacze SSP)
ZH	Zasilanie dla zestawu hydroforowego do podnoszenia ciśnienia w instalacji hydrantowej

Wyposażenie budynku w awaryjne oświetlenie ewakuacyjne

LEGENDA OPRAW AWARYJNYCH:

- EW1 - oprawa ewakuacyjna 1h jednostronna z piktogramem wskazującym kierunek ewakuacji
- EW2 - oprawa ewakuacyjna 1h dwustronna z piktogramami wskazującymi kierunek ewakuacji
- EWZ - oprawa ewakuacyjna przystosowana do pracy w temperaturach ujemnych
- AW - oprawa awaryjna LED 2W, 1h nastropowa, optyka szeroka
- AW1 - oprawa awaryjna LED 1W, 1h nastropowa, optyka korytarzowa

NINIEJSZE OPRACOWANIE STANOWI DZIEŁO AUTORSKIE I PODLEGA OCHRONIE ZGODNIE Z PRZEPISAMI USTAWY 83 Z DN.04.02.1994 O PRAWIE AUTORSKIM I PRAWACH POKREWNYCH

JEDNOSTKA PROJEKTOWA
Pracownia Projektowa Architektoniczno-Budowlana Sp. z o.o.
PL 31-317 Kraków, ul. Gnieźnieńska 4, tel/fax: 12 359 54 66
e-mail: ppab@ppab.pl www.ppab.pl

INWESTOR
Zespół Państwowych Szkół Plastycznych
ul. Miaskotów 6
30-117 Kraków

DATA: GRUDZIEŃ 2021

AUTOR OPRACOWANIA:
mgr inż. arch. Agnieszka Klimczak
upr. nr MPOIA/002/2003, MP-1039

PRZEDMIOT INWESTYCJI
Przebudowa wraz z przystosowaniem do aktualnie obowiązujących przepisów z zakresu ochrony przeciwpożarowej budynku Zespołu Państwowych Szkół Plastycznych w Krakowie przy ul. Miaskotów 6, zlokalizowanego na działce nr 83/12 i 429/3, obr. 14, jedn. ewid. Krowodrza.

SKALA: 1:100

SPRAWDZAJĄCY
mgr inż. arch. Wojciech Różewicz
upr. nr MPOIA/011/2021, MP-2634

BRANŻA ARCHITEKTURA

FAZA PROJEKT ARCHITEKTONICZNO - - BUDOWLANY

SYMBOL PAB

ZESPÓŁ PROJEKTOWY
arch. Rafał Kabiak-Ziembicki
arch. Sara Bartuś

TEMAT RYSUNKU
RZUT 1. PIĘTRA

NR 3.1.3