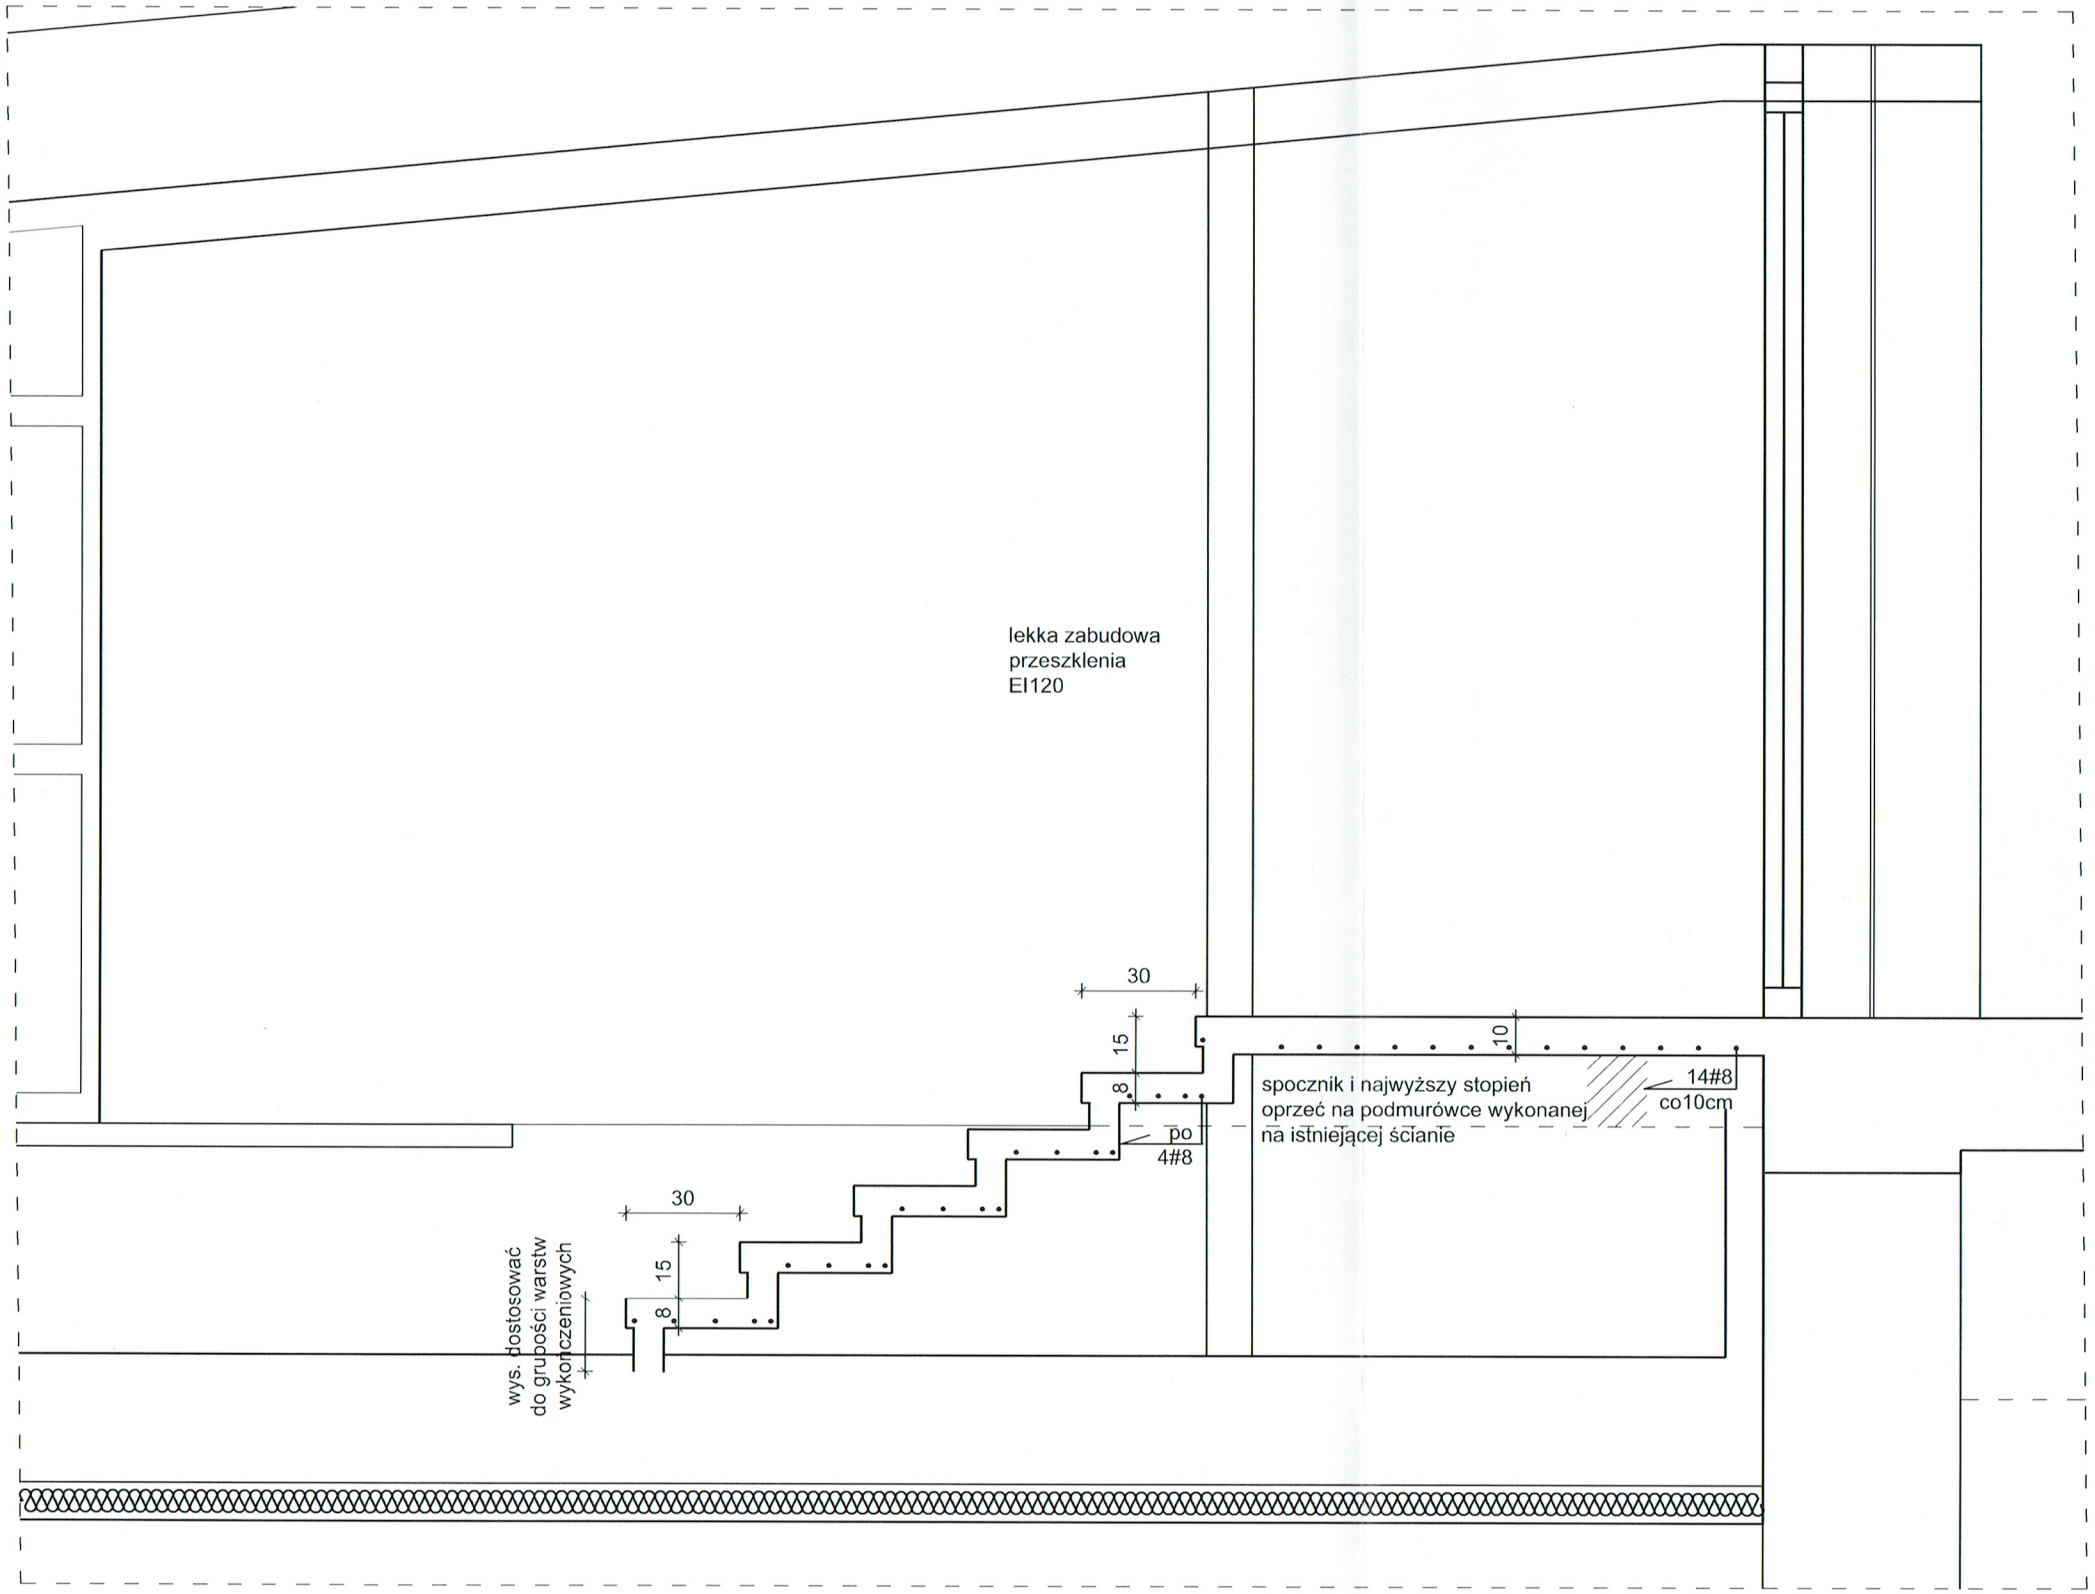

Beton	C 20#25
Stal	A-IIIN
Otulina	2,0 cm

NAZWA ZAMIERZENIA BUDOWLANEGO	Przebudowa w zakresie przystosowania do aktualnie obowiązujących przepisów ochrony p.poż. bud. Zespołu Państwowych Szkół Plastycznych w Krakowie, ul. Mlaskołów 6, dz.83/12 i 429/3 obr.14 j.ew. Krowodrza		
TYTUŁ RYSUNKU	Schody w korytarzu na parterze - przekrój		
IMIĘ I NAZWISKO PROJEKTANTA NUMER UPRAWNIEŃ	mgr inż. WIKTOR LOREK MAP/0158/PWBKb/19	PODPIS PROJEKTANTÓW	SKALA RYS. 1 : 20
IMIĘ I NAZWISKO SPRAWDZAJĄCEGO NUMER UPRAWNIEŃ	mgr inż. KATARZYNA LOREK MAP/0038/POOK/06		K6
DATA SPORZĄDZENIA	GRUDZIEŃ 2021		