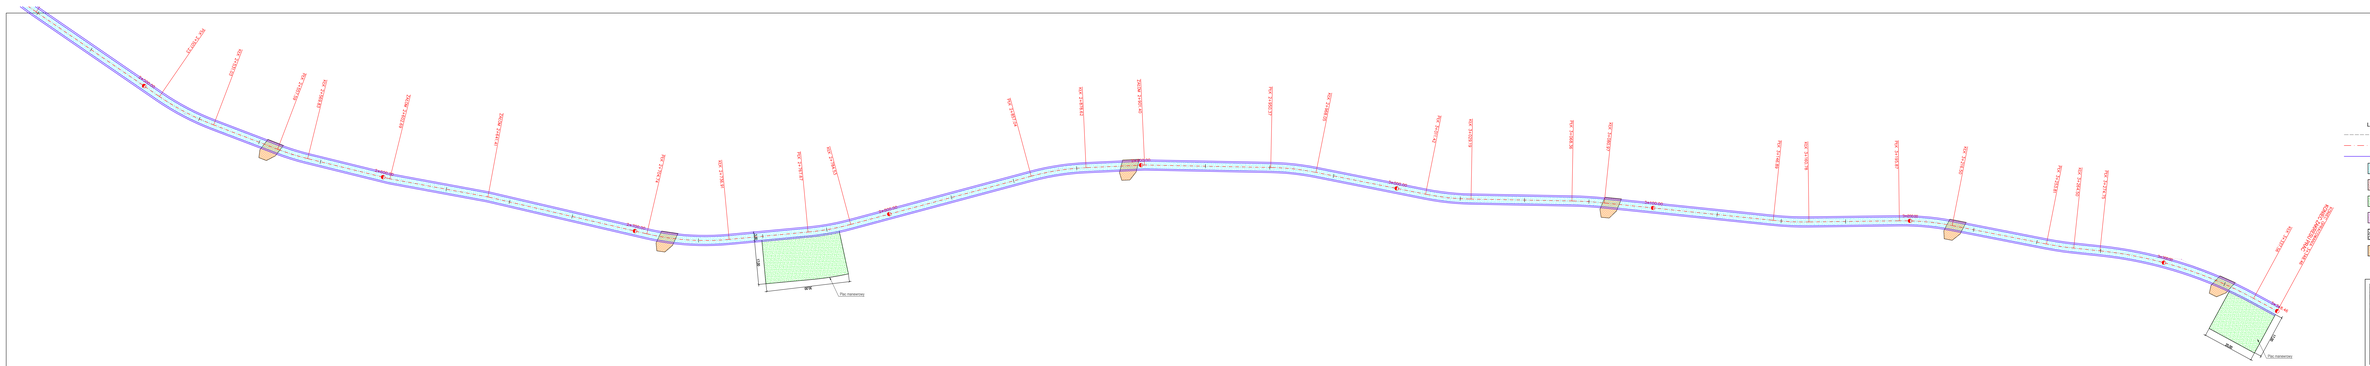

Zakres: PRZEBUDOWA DROGI LEŚNEJ NR 0606, W ODDZIALE NR 122, 121, 120, 119, 118, LEŚNICTWO SALAMONÓW, W KM 0,02+0+04,00 – 2,+0+0,+0+0	Inwestor: Państwowe Gospodarstwo Leśne Lasy Państwowe, Nadleśnictwo Bolesławiec, ul. Kazimierza Wielkiego 17, 59-700 Bolesławiec
Nazwa: PLAN SYTUACYJNY	Jednostka projektowa: USŁUGI PROJEKTOWE "TOM-CAD" mgr inż. Tomasz Szafrański ul. Kolejowa 1, 59-305 Żywiec
projektował: mgr inż. Tomasz Szafrański	podpis: TSzafrański
	stadium: projekt wykonawczy
	skala: 1:500
	nr rys. 1.3.