




Rzędne drogi	
Rzędne terenu	
Odsunięcia od osi	

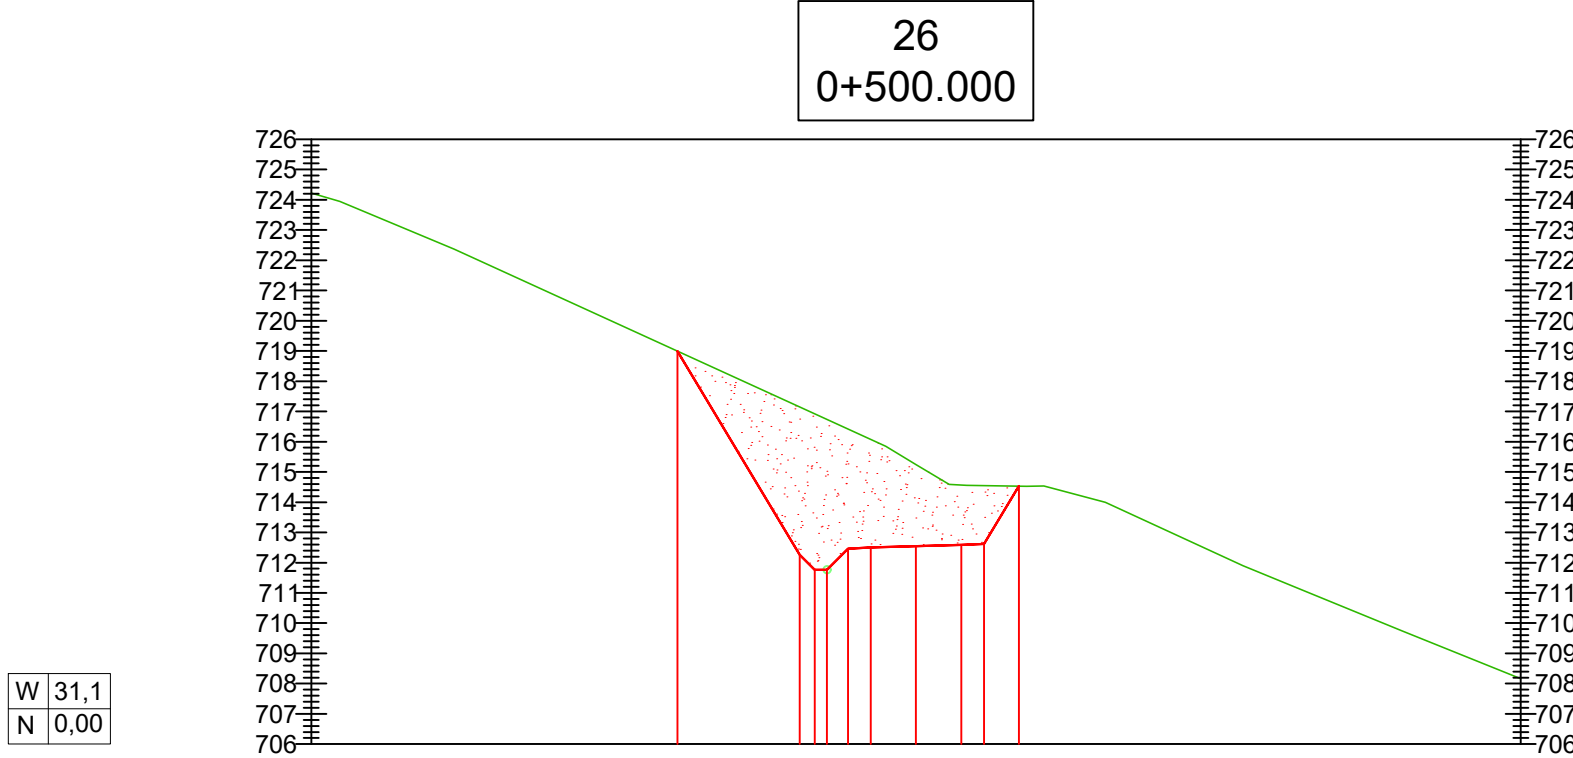


Rzędne drogi	
Rzędne terenu	
Odsunięcia od osi	

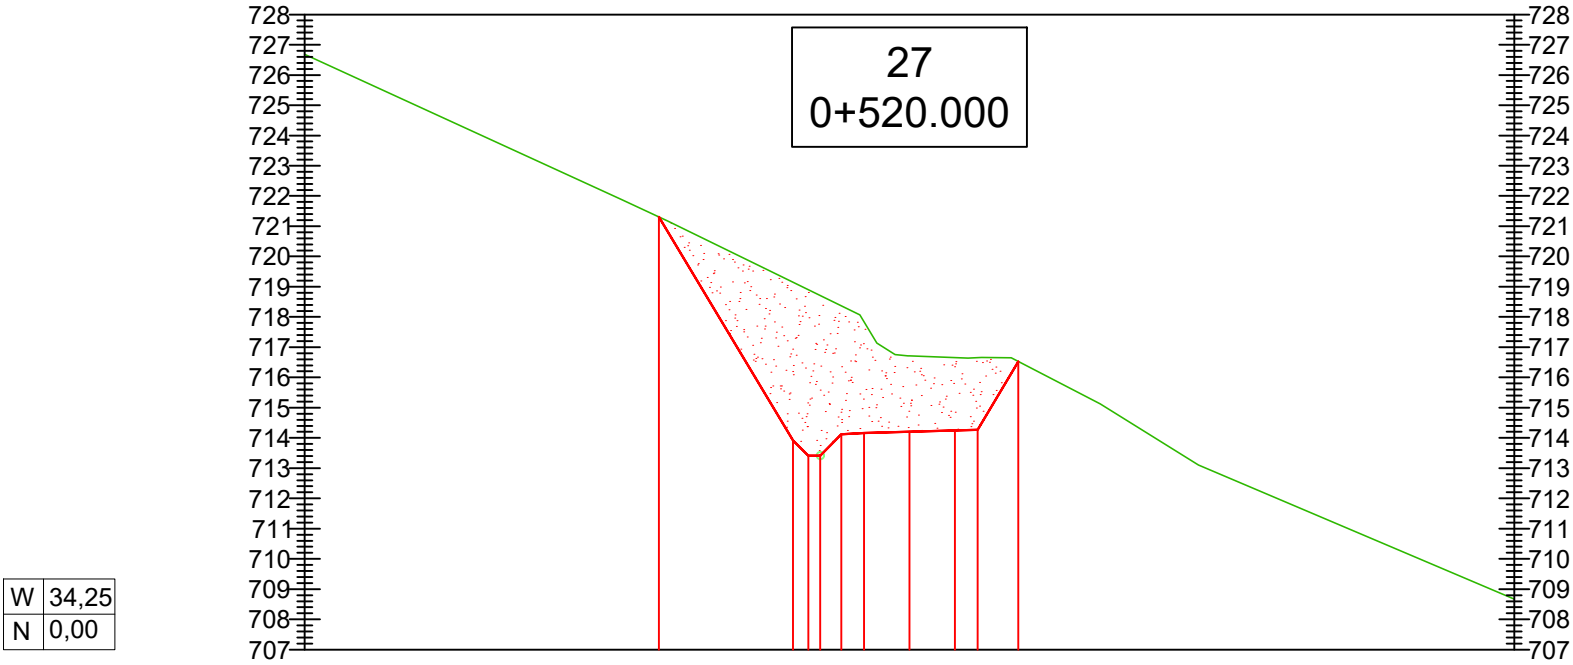


Rzędne drogi	
Rzędne terenu	
Odsunięcia od osi	

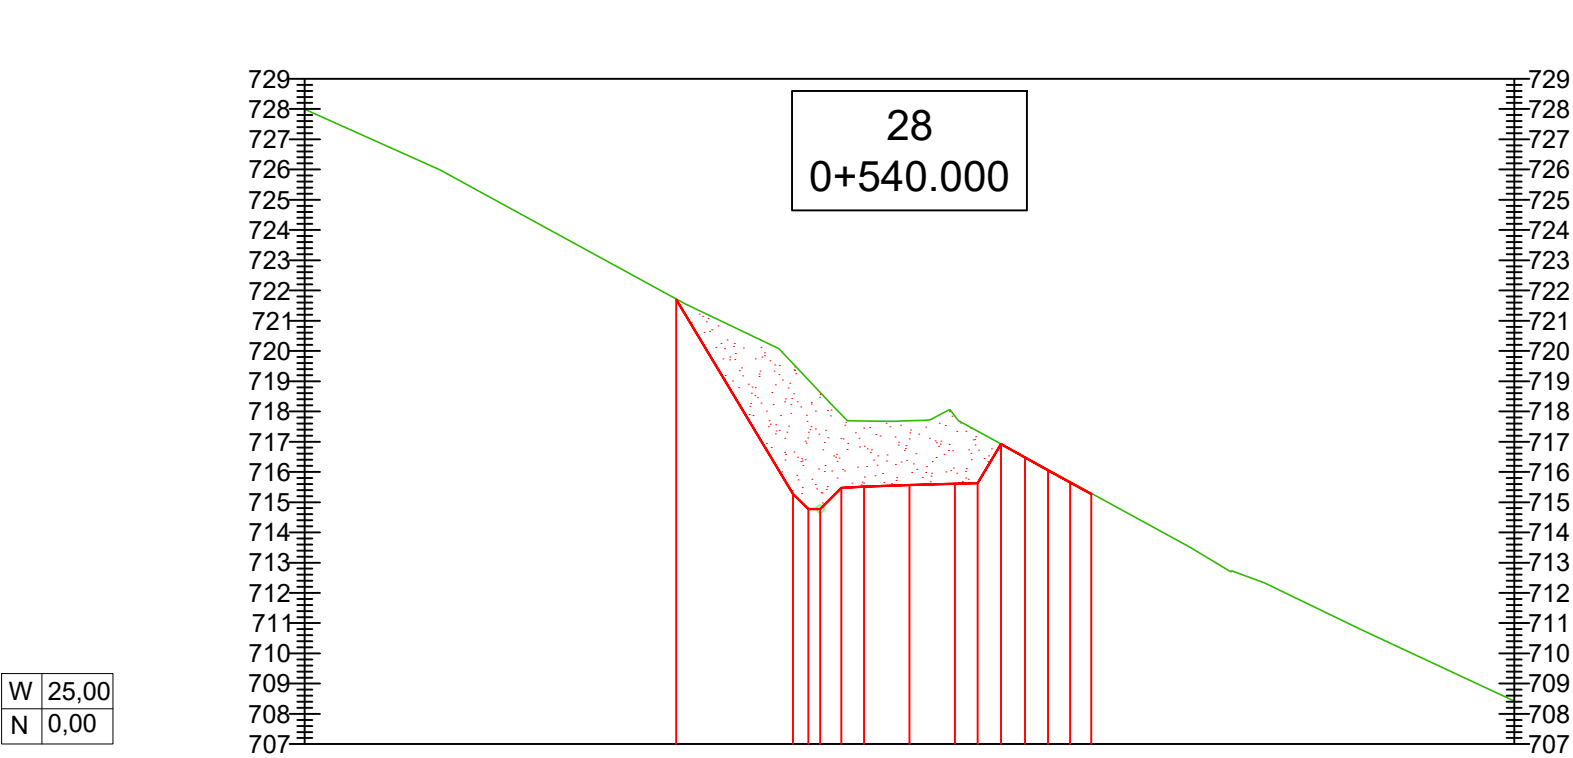


Rzędne drogi	
Rzędne terenu	
Odsunięcia od osi	

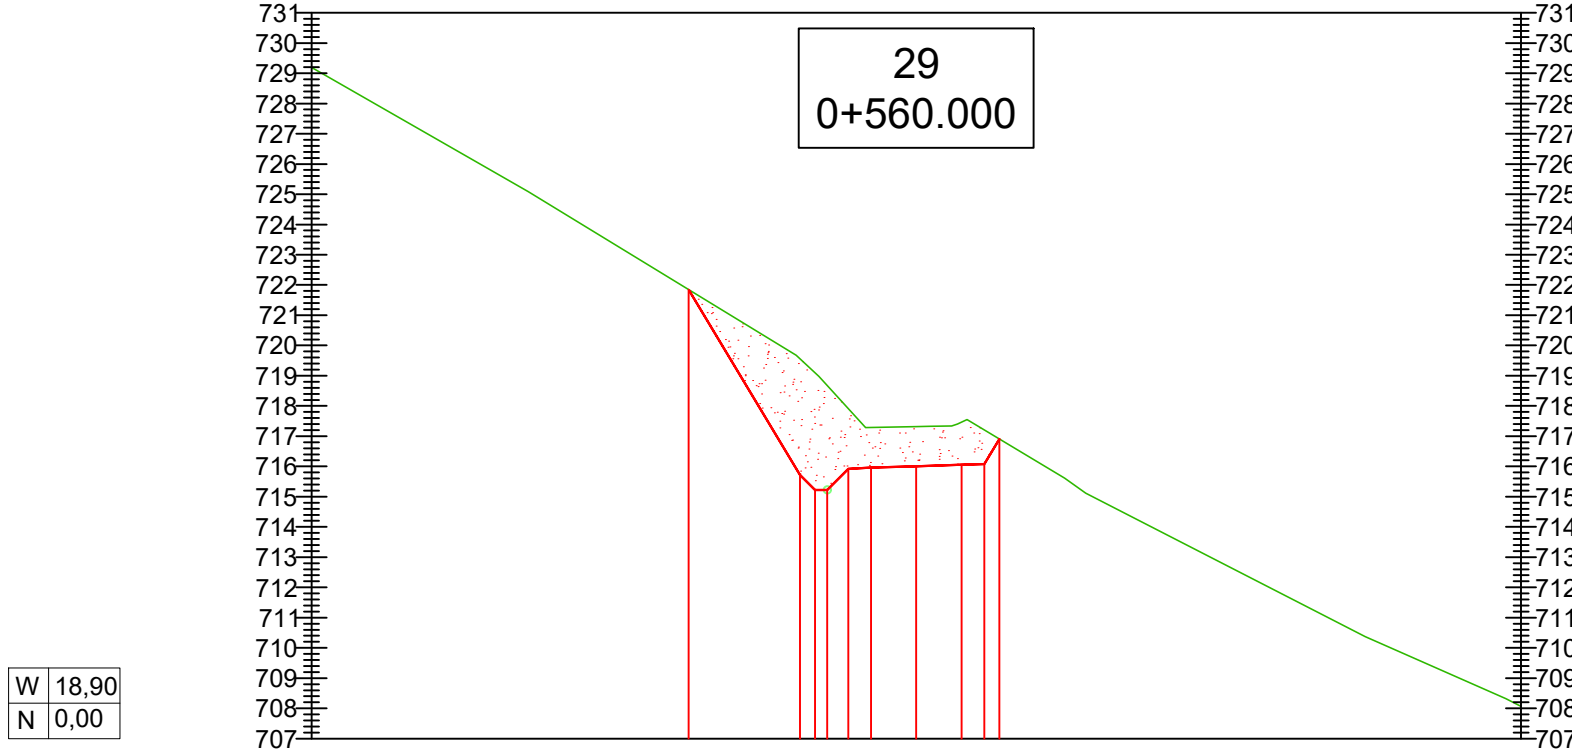

Rzędne drogi	
Rzędne terenu	
Odsunięcia od osi	

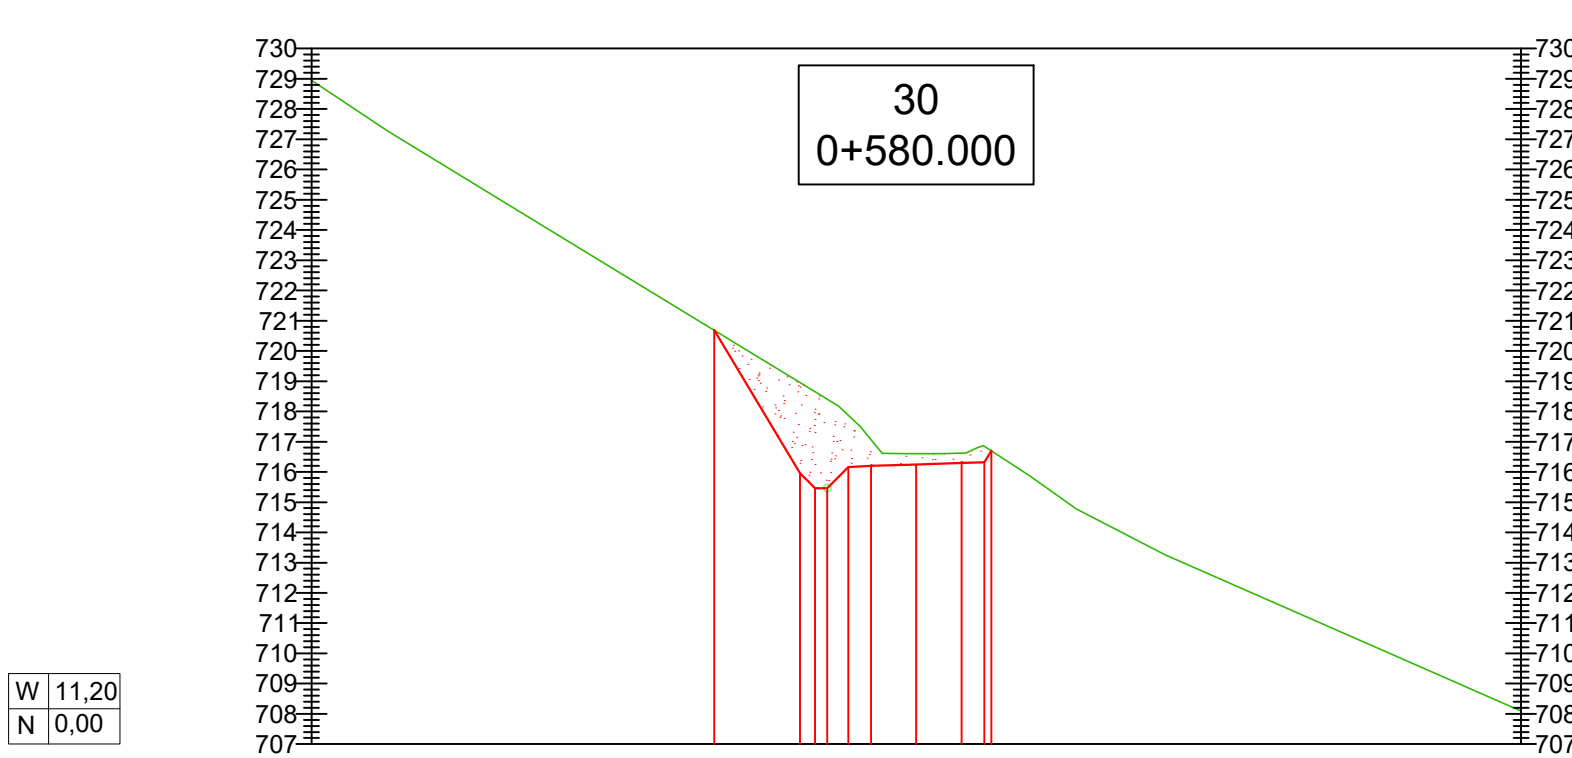

Rzędne drogi	
Rzędne terenu	
Odsunięcia od osi	

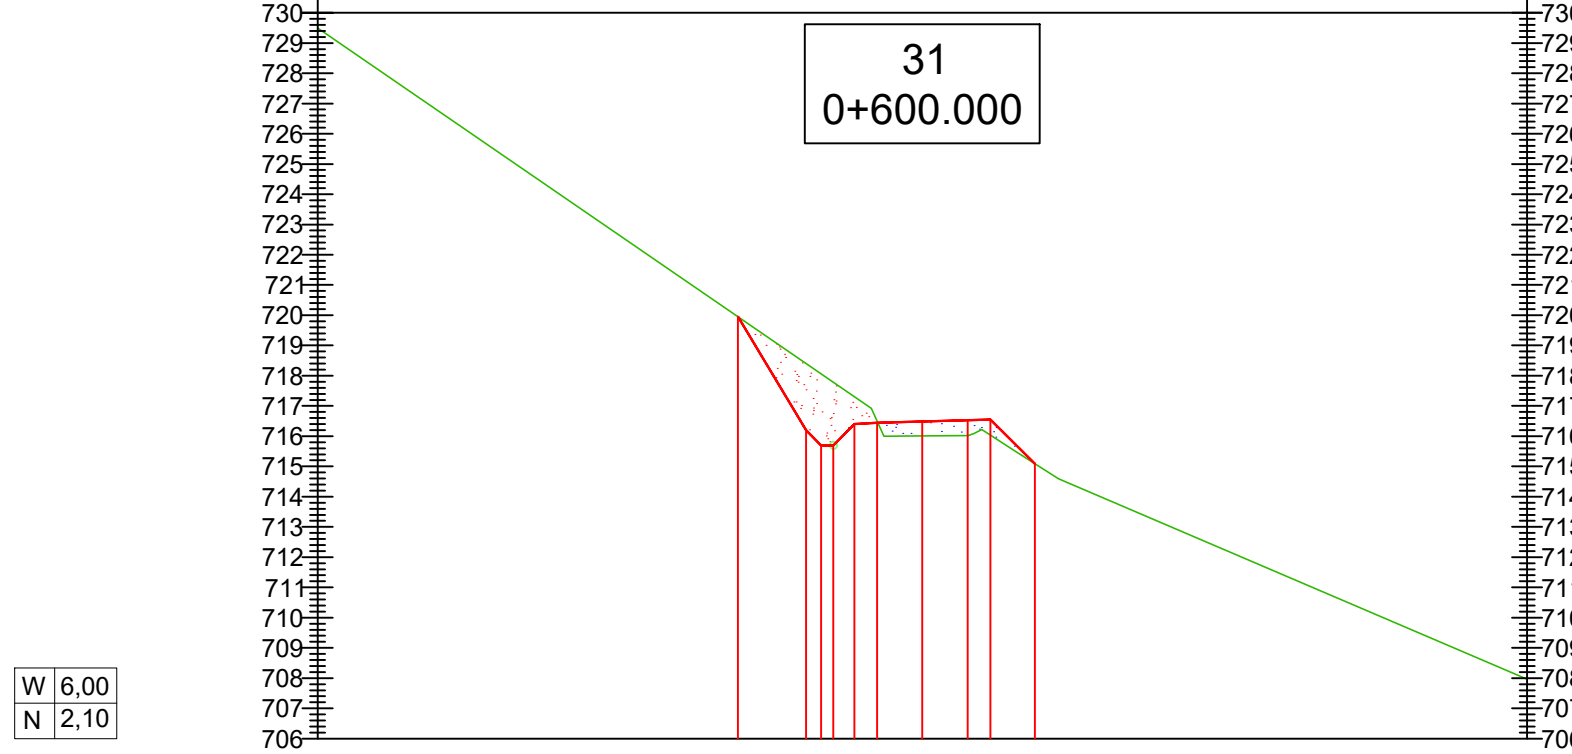

Rzędne drogi	
Rzędne terenu	
Odsunięcia od osi	

temat: PRZEBUDOWA DROGI LEŚNEJ NR 0608, W ODDZIALE NR 122, 121, 120, 119, 118, LEŚNICTWA SALMOPOL W KM OD 0+004,00 DO KM 3+348,46.		inwestor: Państwowe Gospodarstwo Leśne Lasy Państwowe, Nadleśnictwo Bielsko 43-382 Bielsko Biała, ul. Kopytko 13		
treść: PRZEKRÓJE POPRZECZNE 25 ÷ 30 DROGI LEŚNEJ		jednostka projektowa: USŁUGI PROJEKTOWE "PRO-ZAT" mgr inż. Andrzej Zaniat ul. Ogrodowa 35 43-360 Bystra		
	podpis:	stadium:	skala:	nr rys.
projektował: mgr inż. Tomasz Szafranski	T.Szafranski	projekt wykonawczy	1:100	4.5.