



RZUT Z GÓRY - MULDY GRUNTOWEJ
km 0+590,00 ÷ 3+348,46

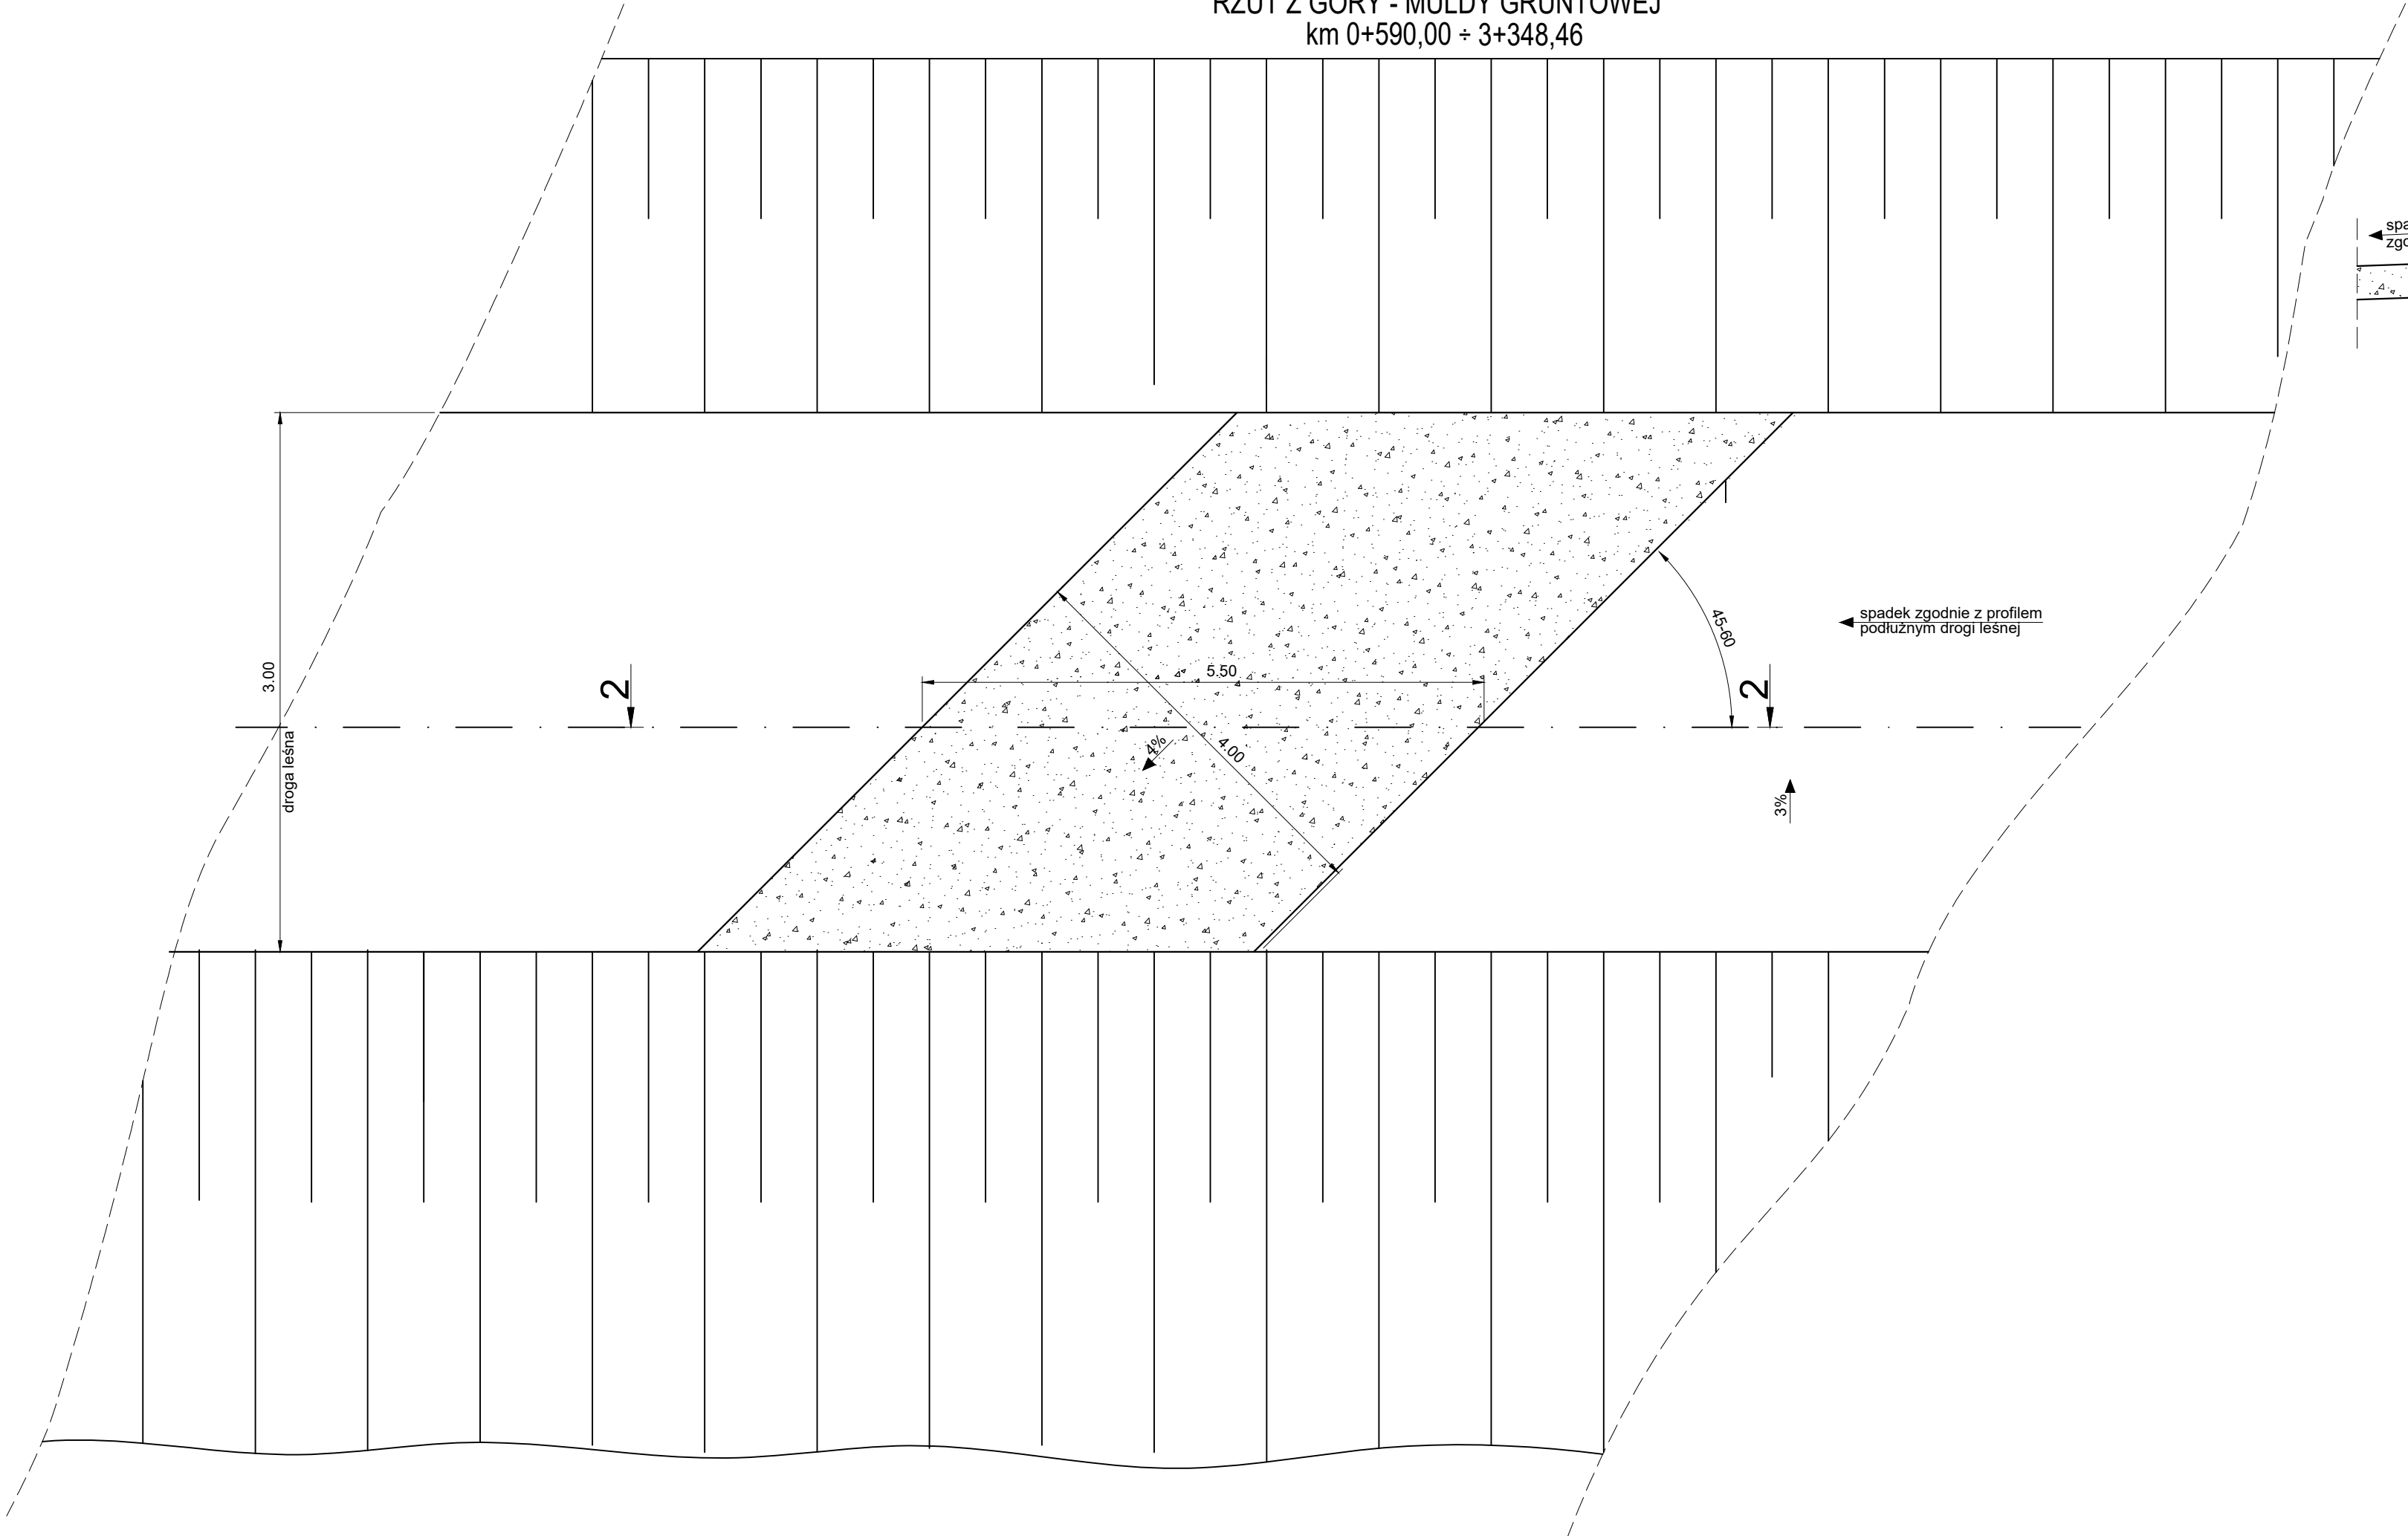

PRZEKRÓJ 2-2

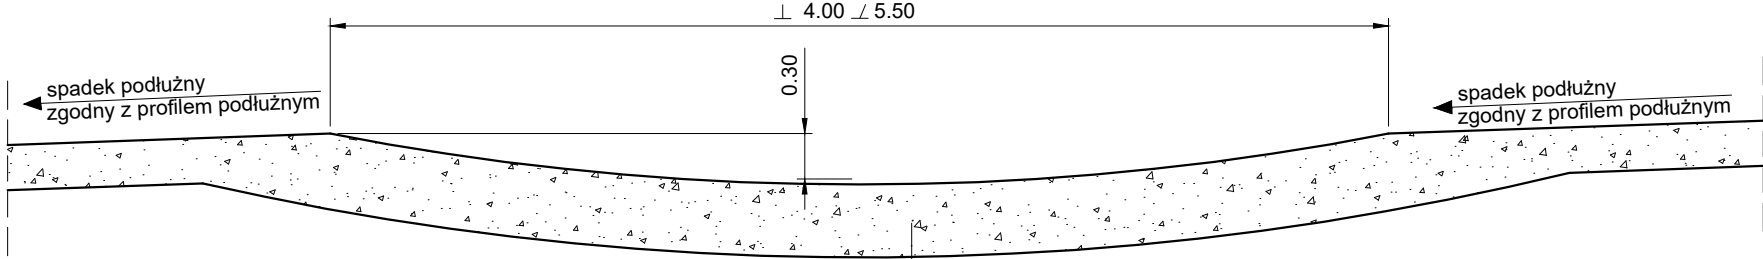

Profilowanie i zagęszczanie nawierzchni, uzupełnienie podłoża z gruntu rodzimego selekcyjonowanego pochodzącego z wykopu

temat: PRZEBUDOWA DROGI LEŚNEJ NR 0608, W ODDZIALE NR 122, 121, 120, 119, 118, LEŚNICTWA SALMOPOL W KM OD 0+004,00 DO KM 3+348,46.		inwestor: Państwowe Gospodarstwo Leśne Lasy Państwowe, Nadleśnictwo Bielsko 43-382 Bielsko Biała, ul. Kopytko 13		
treść: RZUT Z GÓRY I PRZEKRÓJ POPRZECZNY PRZEZ MULDĘ GRUNTOWĄ W KM 0+590,00 ÷ 3+348,46		jednostka projektowa: USŁUGI PROJEKTOWE "TOM-CAD" mgr inż. Tomasz Szafrąński ul. Bracka 30 34-300 Żywiec		
projektował:	podpis:	stadium:	skala:	nr rys.
mgr inż. Tomasz Szafrąński	T.Szafrąński	projekt wykonawczy	1:50	2.9.2.