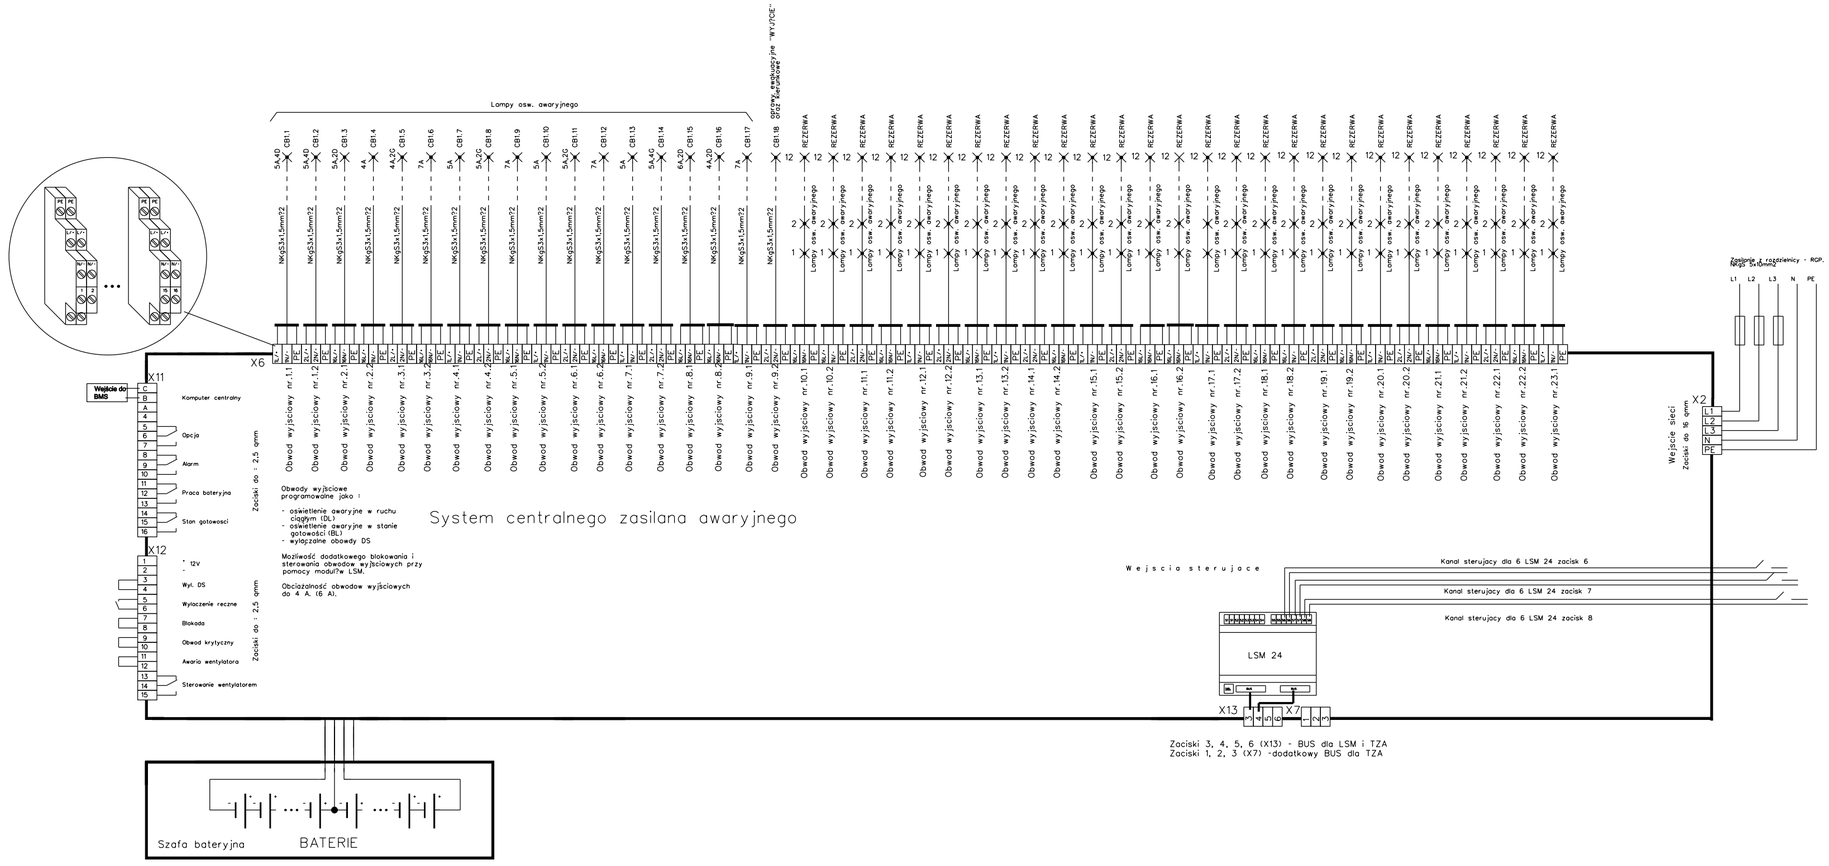

Jednostka projektowa:
"S.T. ARCHITEKCI" Sp. z o.o.
ul. KRÓLA STANISŁAWA AUGUSTA 25C 35-210 RZESZÓW

adres korespondencyjny (adres pracowni):
Ul. Gen. M. Langiewicza 18 (II piętro) 35-021 Rzeszów
tel. (017) 862 81 66, 500 050 022, 501 308 898

Podwykonawca:

DFProjekt

ul.Langiewicza 18, 35-085Rzeszów
tel.: (17) 853 32 14; mob.: 601 403 198;
mail: DFProjekt@gmail.com;

faza:
PW

nazwa projektu:
PRZEBUDOWA, ROZBUDOWA, NADBUDOWA I ZMIANA SPOSOBU UŻYTKOWANIA ISTNIEJĄCEGO BUDYNKU nr 450 ZAMIESZKANIA ZBIOROWEGO (INTERNAT) NA POTRZEBY PROKURATURY OKRĘGOWEJ W RZESZOWIE ORAZ PROKURATUR REJONOWYCH W RZESZOWIE I DLA MIASTA RZESZOWA WRAZ Z NIEZBĘDNĄ INFRASTRUKTURĄ TECHNICZNĄ, DROGAMI WEWNĘTRZNYM I MIEJSCAMI POSTOJOWYM.

Inwestor:
PROKURATURA OKRĘGOWA W RZESZOWIE -SKARB PAŃSTWA
Adres Inwestora:
Plac Śreniawitów3, 35-959 RZESZÓW

Adres inwestycji:
DZIAŁKA NR 1594/5,
Część działki nr 1594/10 (po podziale działka o nr 1594/16)
Część działki nr 1083/83 (po podziale działka o nr 1083/102)
(obręb: nr 0207, 207 Śródmieście)
RZESZÓW, UL. HETMAŃSKA 45 d

nazwa rysunku:
SCHEMAT SYSTEMU CENTRALNEGO ZASILANIA AWARYJNEGO

skala: nws
nr rys: ES-49
numer projektu: 9/2007

INSTALACJE ELEKTRYCZNE	nr uprawnień:	data:	podpis:
PROJEKTANT			
mgr inż. Damian Futera	E12/00	31-07-2008	
WSPÓŁPRACA/OPRACOWANIE			
mgr inż. Marcin Łobos		31-07-2008	
mgr inż. Łukasz Kłósek		31-07-2008	
mgr inż. Daniel Woźniak		31-07-2008	
mgr inż. Andrzej Łodziński		31-07-2008	
SPRAWDZIŁ			
inż. Edward Wilk	224/69	31-07-2008	

F_X610-Y1