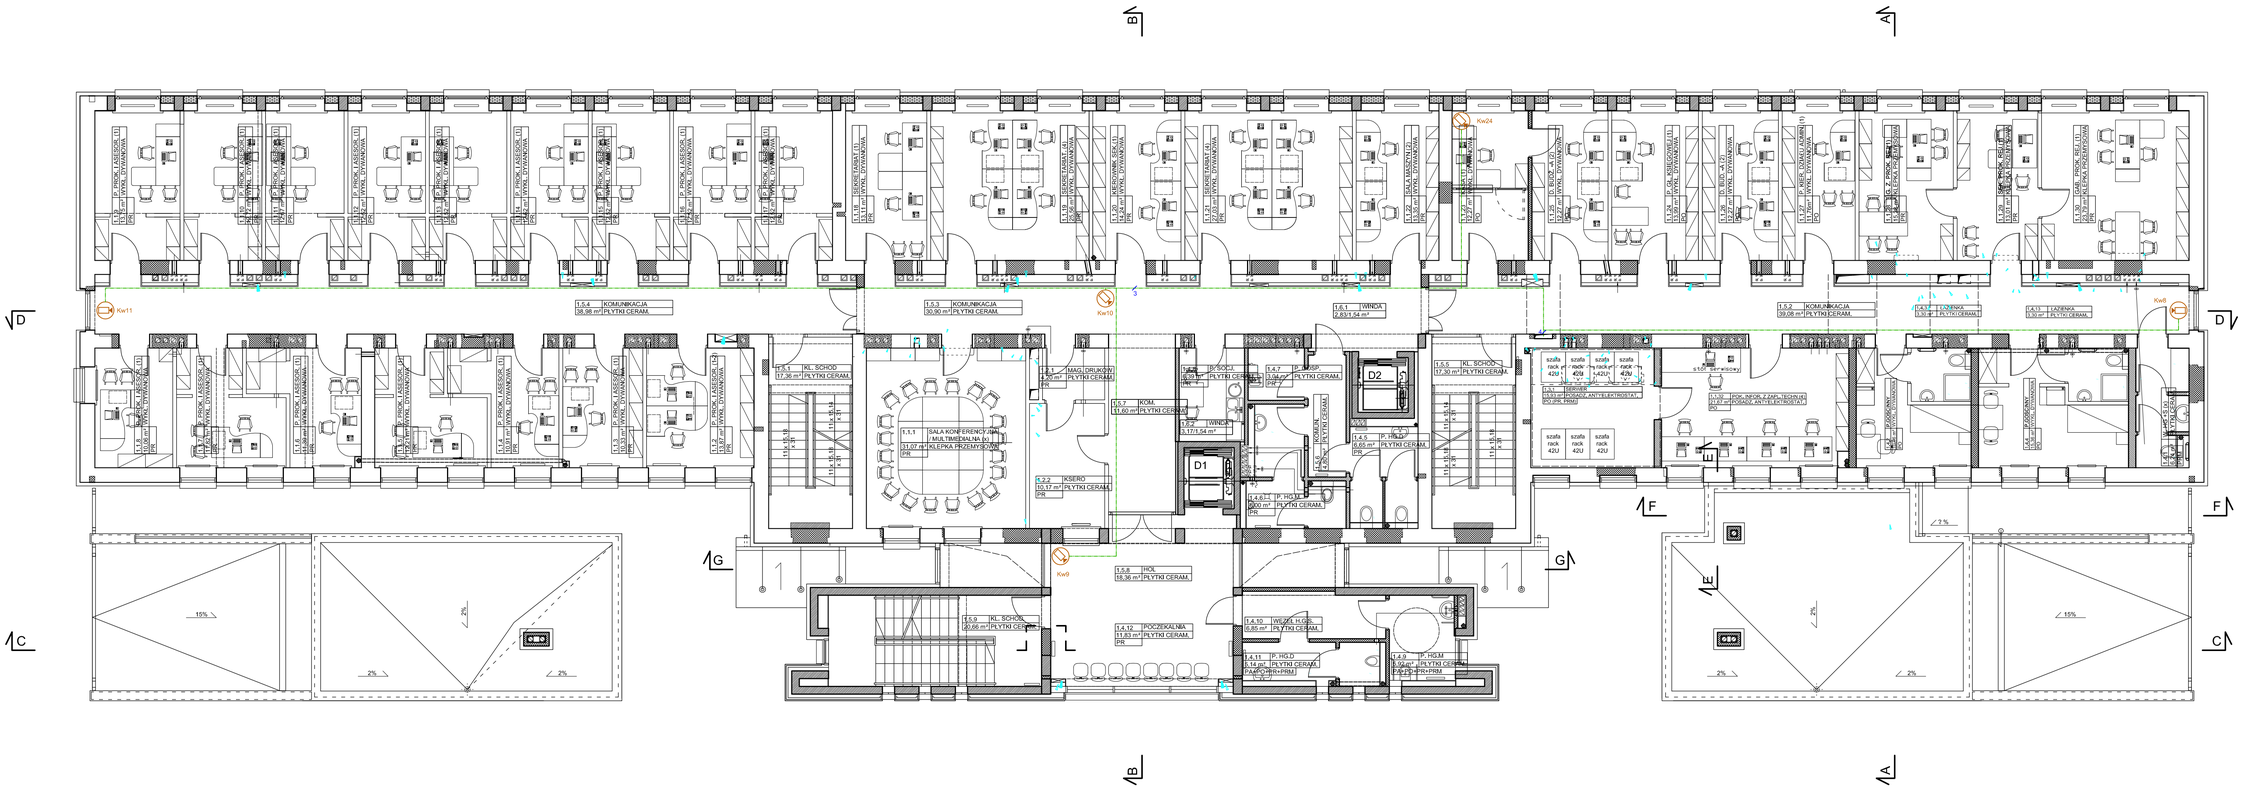

PIETRO I - PROKURATURA REJONOWA W RZESZOWIE

LEGENDA:

- KAMERA TYPU DZIEŃ/NOC W OBUDOWIE ZEWNĘTRZNEJ
- KAMERA KOLOROWA KOPUŁKOWA WEWNĘTRZNA
- KAMERA KOLOROWA KOPUŁKOWO WANDALOODPORNA
- KONSOLA OPERATORA
- MONITOR TFT DO ZASTOSOWAŃ W CCTV
- AKTYWNY ROZGAŁĘŹNIK SYGNAŁU
- TRANSMISJA WIZJI
- STEROWANIE

Opracowanie projektowe:
"S.A." ARCHITEKCI Sp. z o.o.
ul. KRÓLA STANISŁAWA AUGUSTA 29C 35-210 RZESZÓW
adres korespondencyjny (adres pracowni):
ul. Gen. M. Langiewicza 15 (II p.)/44/2 35431 Rzeszów
tel. (017) 852 81 76, 509 056 052, 501 356 555

faza: PW

TEMAT PROJ.:
PRZEBUDOWA, ROZBUDOWA I ZMIANA SPOSOBU UŻYTKOWANIA BUDYNKU BIUROWO - USŁUGOWEGO ZNAJDUJĄCEGO SIĘ NA DZIAŁCE PRZY ULICY ŻWIRKI I WIGURY 1 W RZESZOWIE NA CELE BUDYNKU PROKURATURY REJONOWEJ WRAZ Z ADAPTACJĄ PRZYLEGAJĄCEGO TERENU DO CELÓW PARKINGOWYCH, WRAZ Z BUDOWĄ INFRASTRUKTURY TECHNICZNEJ, WRAZ Z ZAGOSPODAROWANIEM TERENU

Inwestor:
PROKURATURA OKRĘGOWA W RZESZOWIE - ZAMIEJSCOWY WYDZIAŁ Śledczy
Aleja Powstańców
Plac Śwerdłowa 5, 35-959 RZESZÓW

Działka ewidencyjna:
DZIAŁKA NR. 1/4443,
Zajęci działki nr 1/4410 (po podziale działka o nr 1/5474),
Zajęci działki nr 1/4411 (po podziale działka o nr 1/5475),
Obręb nr 0001, 207 Śródmieście
RZESZÓW, UL. HETMAŃSKA 43 d

PROJEKT BUDOWLANY
RZUT I PIĘTRA
SYSTEM
TELEWIZJI DOZOROWEJ

skala: 1:100
nr rys.: DT-01v.2

BRANŻA: ogólna

PROJEKT:		data	podpis
PROJEKTANT:			
mgr inż. Wojciech Szczerbiński			03/07.2020
SPRAWDZIŁ:			
mgr inż. Jakub Kaczka	Projektant/Inspektor		03/07.2020