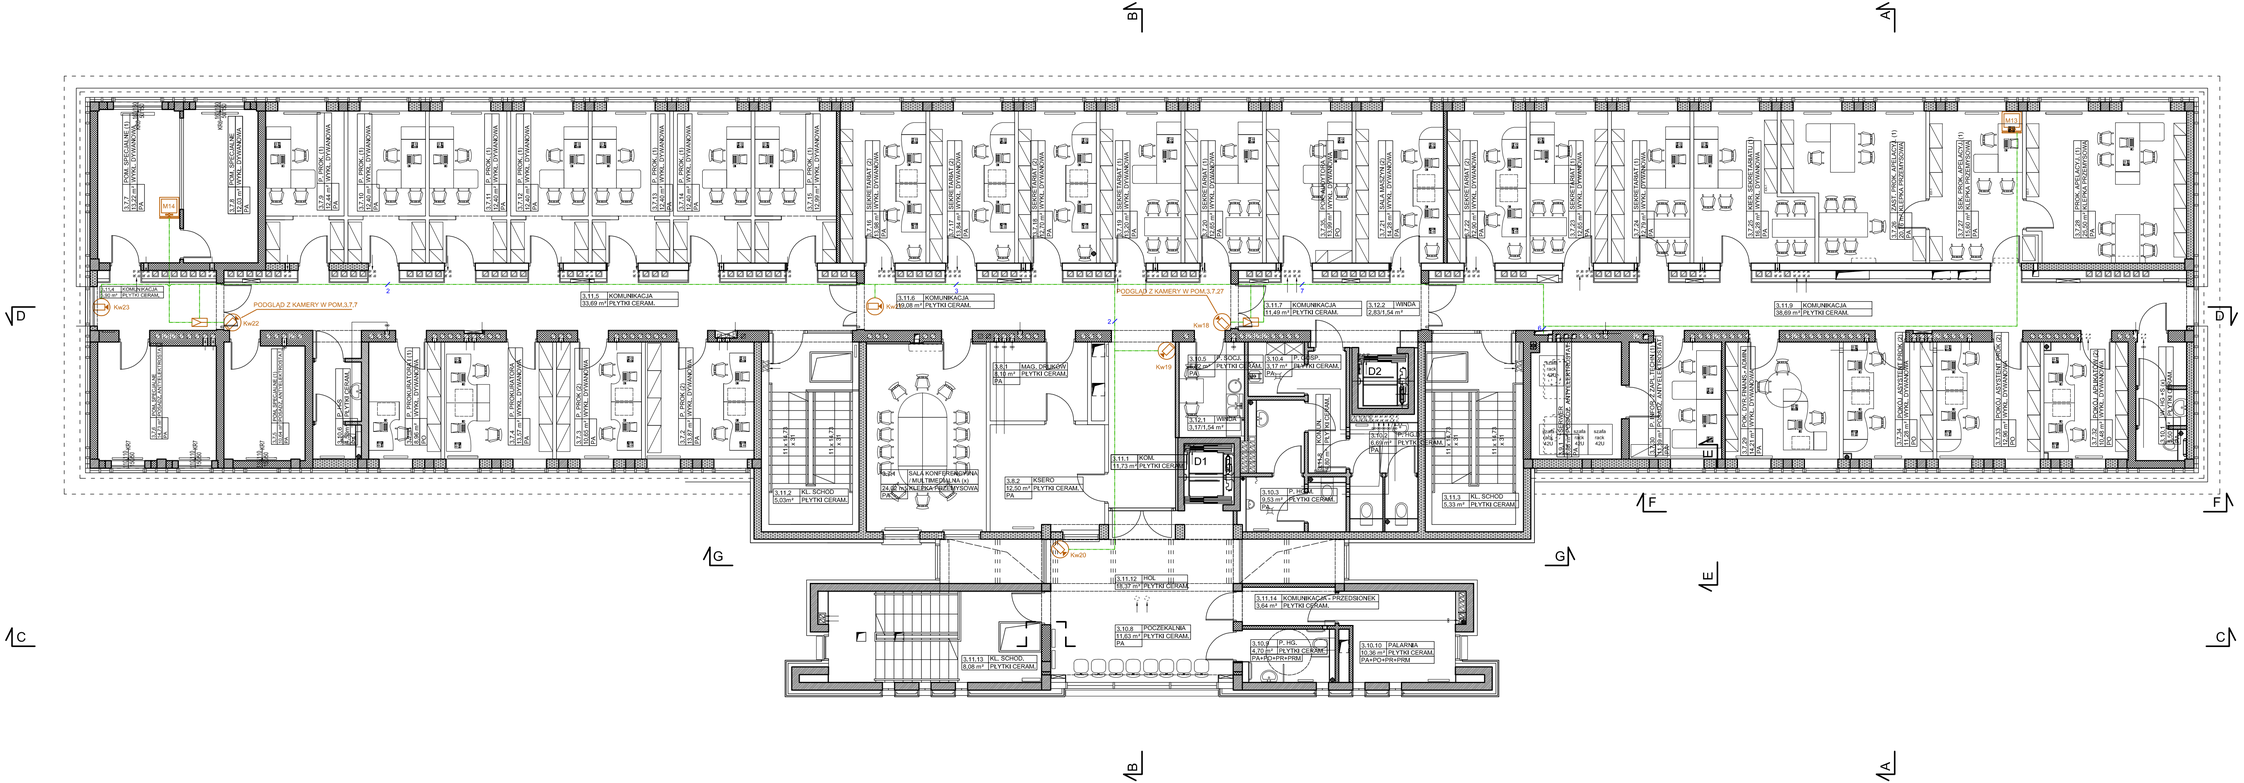
3.7.7 POM. SPECJALNE (4)
13,62 m² WYKŁ. DYWANOWA
PA
3.7.8 POM. SPECJALNE
3,62 m² WYKŁ. DYWANOWA
PA
3.7.9 P. PROK. (1)
12,42 m² WYKŁ. DYWANOWA
PA
3.7.10 P. PROK. (1)
12,42 m² WYKŁ. DYWANOWA
PA
3.7.11 P. PROK. (1)
12,42 m² WYKŁ. DYWANOWA
PA
3.7.12 P. PROK. (1)
12,42 m² WYKŁ. DYWANOWA
PA
3.7.13 P. PROK. (1)
12,42 m² WYKŁ. DYWANOWA
PA
3.7.14 P. PROK. (1)
12,42 m² WYKŁ. DYWANOWA
PA
3.7.15 P. PROK. (1)
12,42 m² WYKŁ. DYWANOWA
PA
3.7.16 P. PROK. (1)
12,42 m² WYKŁ. DYWANOWA
PA
3.7.17 P. PROK. (1)
12,42 m² WYKŁ. DYWANOWA
PA
3.7.18 P. PROK. (1)
12,42 m² WYKŁ. DYWANOWA
PA
3.7.19 P. PROK. (1)
12,42 m² WYKŁ. DYWANOWA
PA
3.7.20 P. PROK. (1)
12,42 m² WYKŁ. DYWANOWA
PA
3.7.21 P. PROK. (1)
12,42 m² WYKŁ. DYWANOWA
PA
3.7.22 P. PROK. (1)
12,42 m² WYKŁ. DYWANOWA
PA
3.7.23 P. PROK. (1)
12,42 m² WYKŁ. DYWANOWA
PA
3.7.24 P. PROK. (1)
12,42 m² WYKŁ. DYWANOWA
PA
3.7.25 P. PROK. (1)
12,42 m² WYKŁ. DYWANOWA
PA
3.7.26 P. PROK. (1)
12,42 m² WYKŁ. DYWANOWA
PA
3.7.27 P. PROK. (1)
12,42 m² WYKŁ. DYWANOWA
PA
3.11.4 KOMUNIKACJA
30,90 m² PŁYTKI CERAM.
3.11.5 KOMUNIKACJA
33,69 m² PŁYTKI CERAM.
3.11.6 KOMUNIKACJA
89,08 m² PŁYTKI CERAM.
3.11.7 KOMUNIKACJA
11,49 m² PŁYTKI CERAM.
3.12.2 WINDA
2,83/1,54 m²
3.11.9 KOMUNIKACJA
38,69 m² PŁYTKI CERAM.
M14
M13
Kw23
Kw22
Kw18
Kw19
Kw20
PODGLĄD Z KAMERY W POM.3.7.7
PODGLĄD Z KAMERY W POM.3.7.27
3.10.5 P. SOCJ.
2,62 m² PŁYTKI CERAM.
PA
3.10.4 P. SOCJ.
3,17 m² PŁYTKI CERAM.
PA
3.5.1 MAG. DEŁKOWY
8,18 m² PŁYTKI CERAM.
PA
D2
D1
3.12.1 WINDA
3,17/1,54 m²
3.11.1 KOM.
11,73 m² PŁYTKI CERAM.
3.10.1 P. HIGIJ.
2,69 m² PŁYTKI CERAM.
PA
3.10.3 P. HIGIJ.
3,53 m² PŁYTKI CERAM.
PA
3.10.2 P. HIGIJ.
2,69 m² PŁYTKI CERAM.
PA
3.5.4 SALA KONFERENCYJNA
MULTIMEDIALNA (x)
3.5.3 KUCHENKA-PRZECHOWALNIA
24,48 m²
3.5.2 KSERO
22,50 m² PŁYTKI CERAM.
PA
3.11.2 KL. SCHOD.
5,05m² PŁYTKI CERAM.
3.11.3 KL. SCHOD.
5,33 m² PŁYTKI CERAM.
3.11.12 HOL
28,39 m² PŁYTKI CERAM.
3.11.14 KOMUNIKACJA - PRZEDSIONEK
3,64 m² PŁYTKI CERAM.
3.10.8 POCZEKALNIA
11,63 m² PŁYTKI CERAM.
PA
3.11.13 KL. SCHOD.
8,08 m² PŁYTKI CERAM.
3.10.9 P. HIG.
6,70 m² PŁYTKI CERAM.
PA+PD+PR+PRM
3.10.10 PALARNIA
10,36 m² PŁYTKI CERAM.
PA+PD+PR+PRM
3.7.28 POM. OPIN.FINANS.-KADRA
13,62 m² WYKŁ. DYWANOWA
PA
3.7.29 POM. ASYSTENT. PROK. (2)
13,62 m² WYKŁ. DYWANOWA
PA
3.7.30 POM. ASYSTENT. PROK. (2)
13,62 m² WYKŁ. DYWANOWA
PA
3.7.31 POM. ASYSTENT. PROK. (2)
13,62 m² WYKŁ. DYWANOWA
PA
3.7.32 POM. ASYSTENT. PROK. (2)
13,62 m² WYKŁ. DYWANOWA
PA