



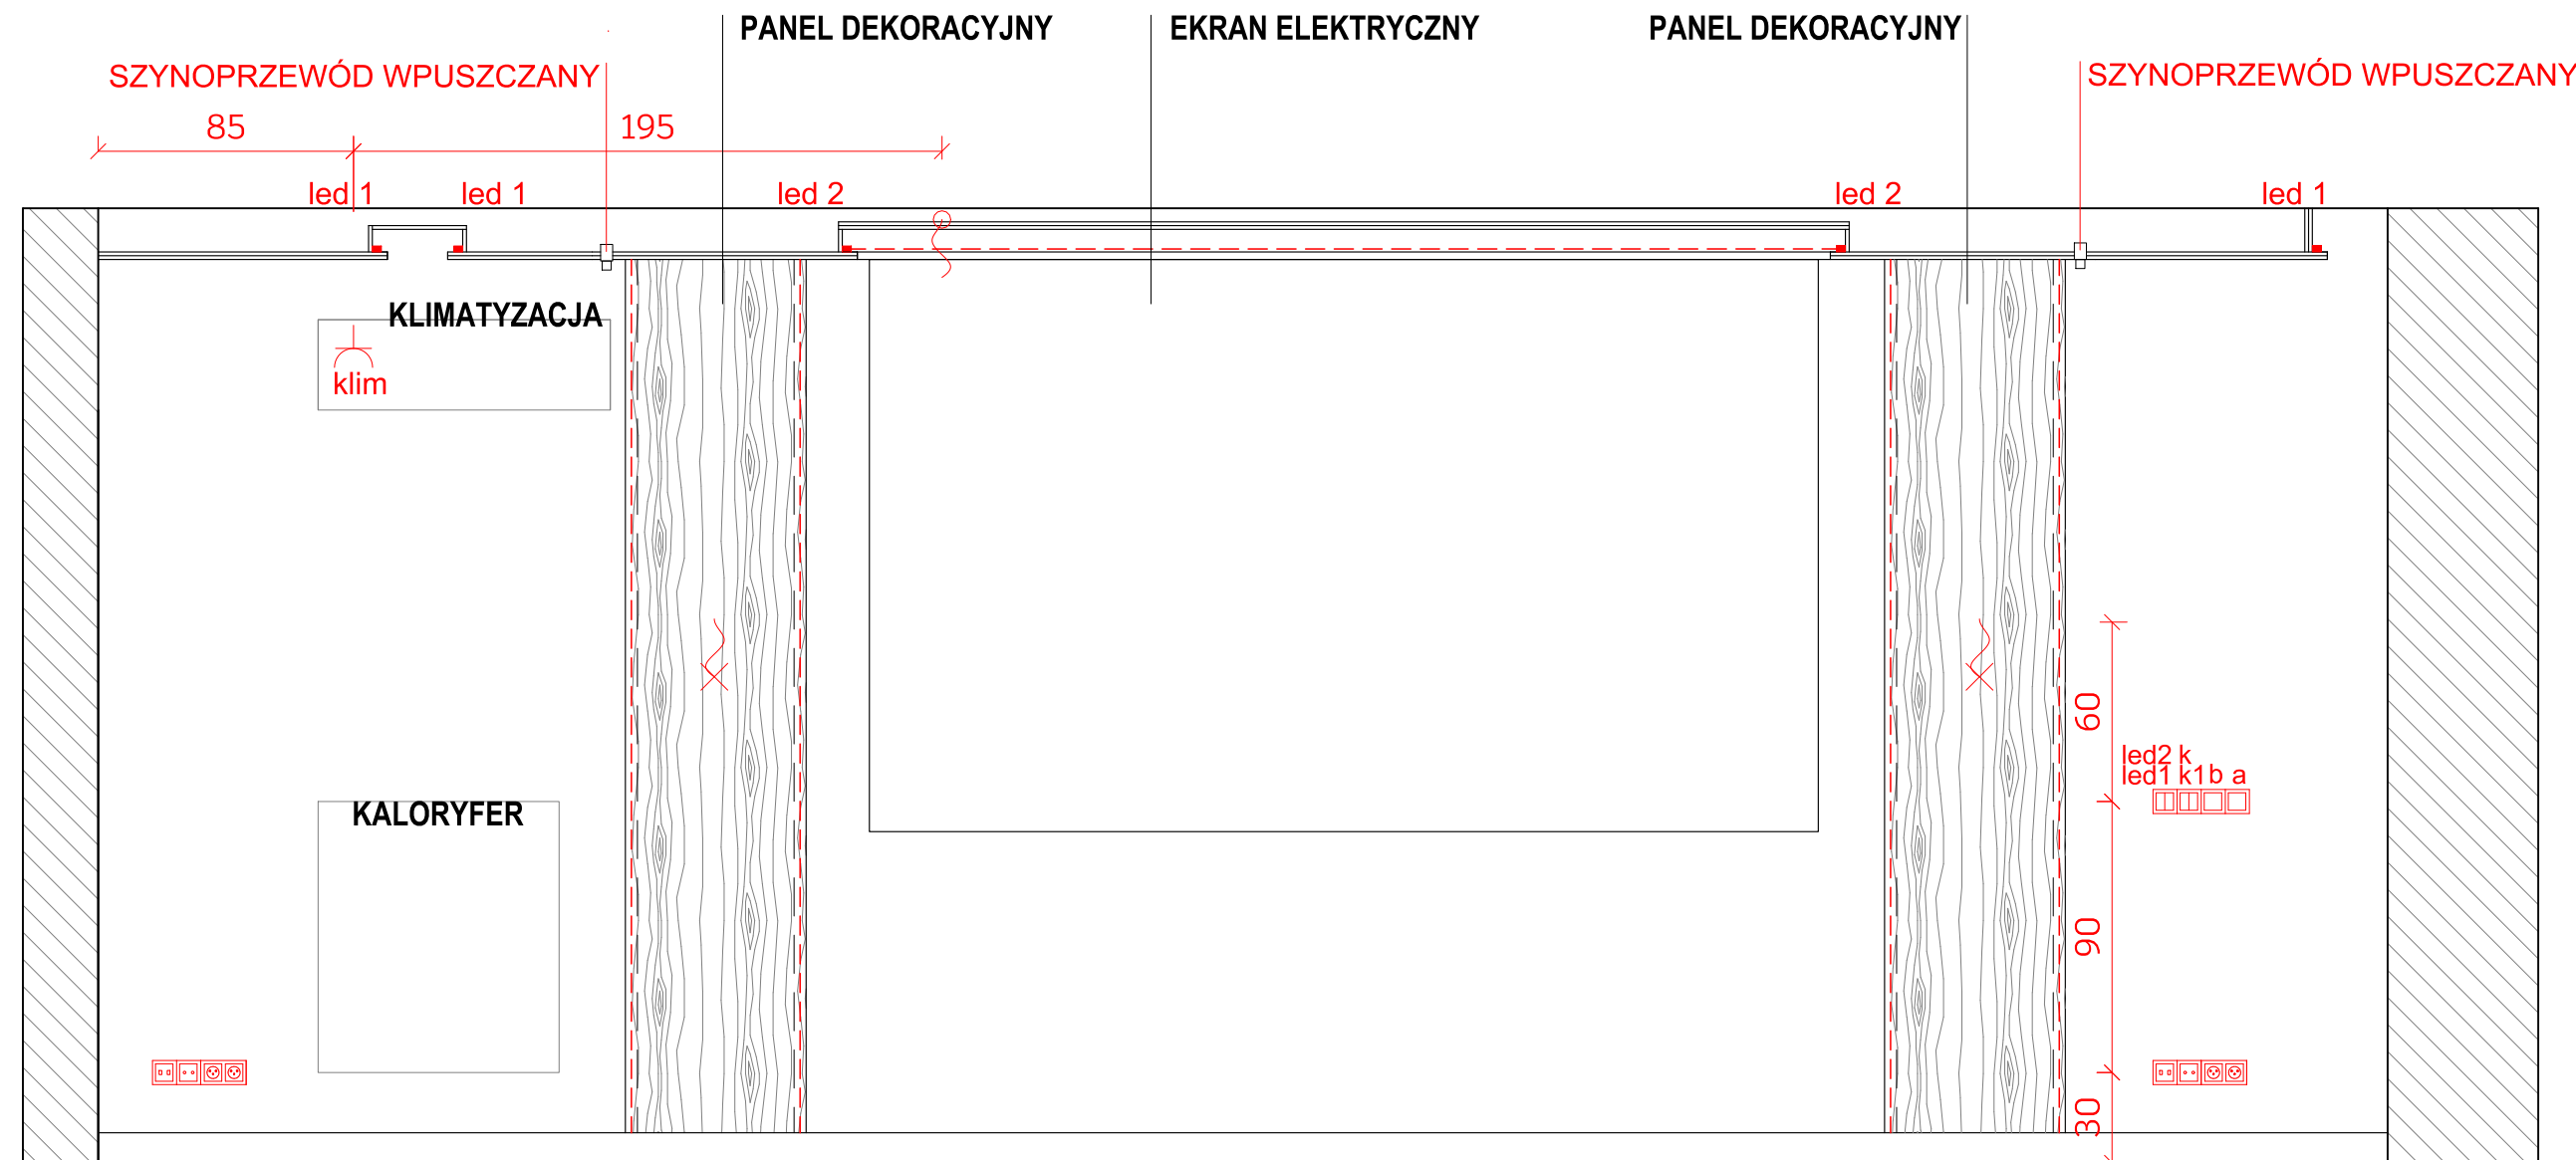

WIDOK A

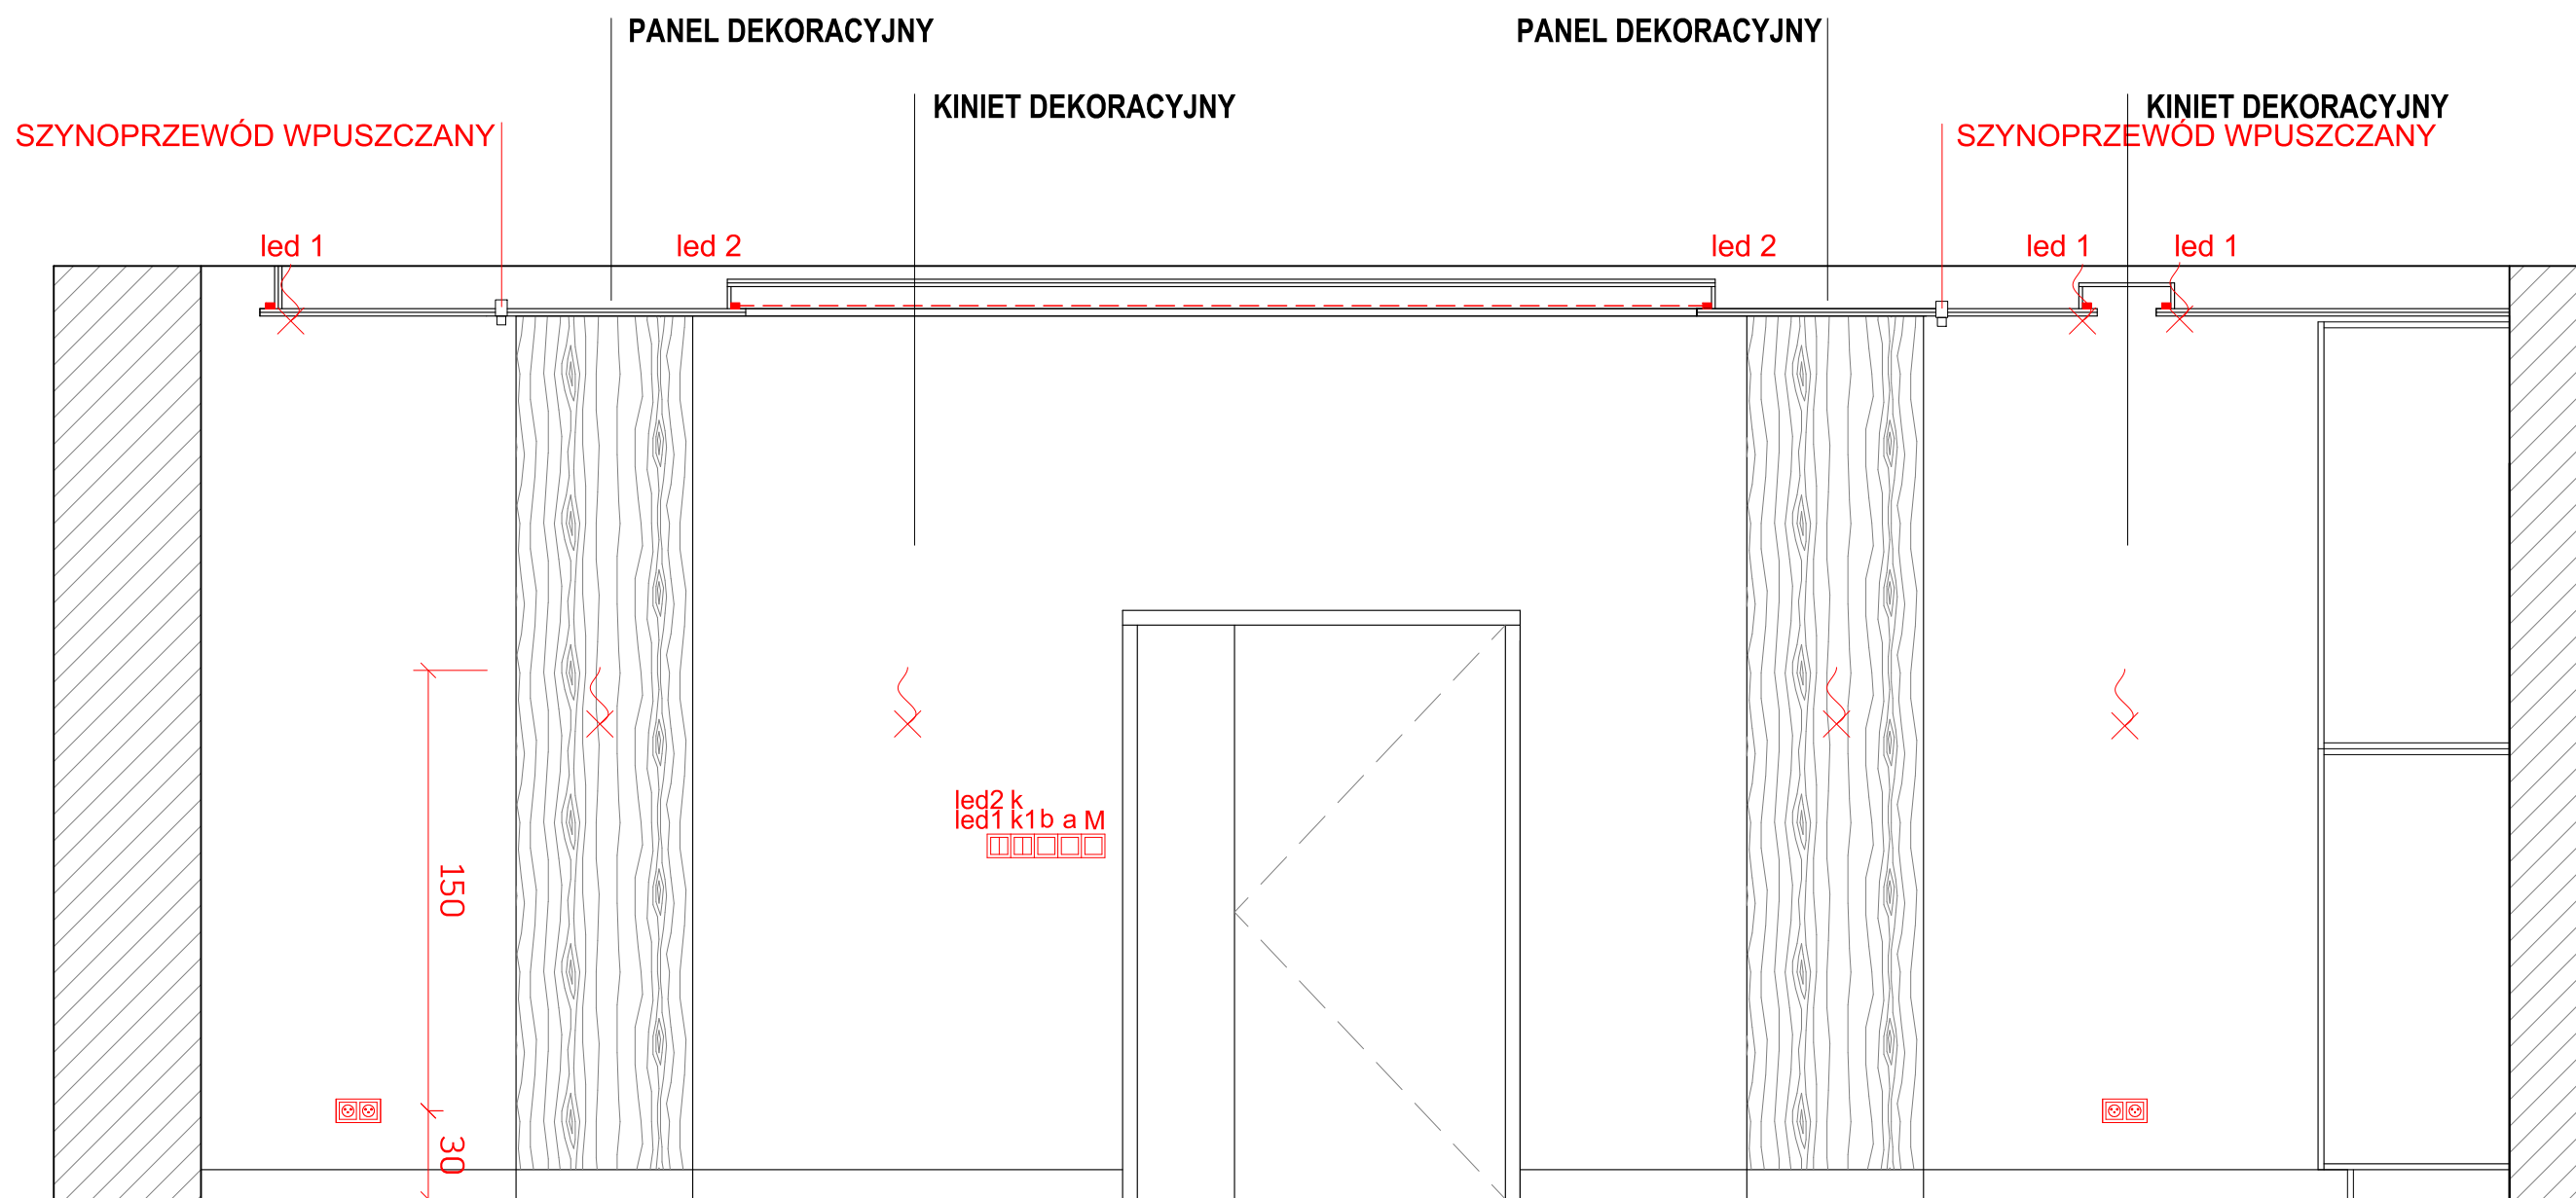

WIDOK C

UWAGI OGÓLNE:

- Niniejszy projekt wnętrz składa się z:
 - listy rysunków
 - rysunków
 - rysunków mebli
 - zestawienia materiałów wykończeniowych i wyposażeniaMateriały te stanowią całość i winny być bezwzględnie rozpatrywane łącznie.
- Informacje zawarte na rysunku nie mogą być zmieniane, uzupełniane lub usuwane bez zgody Projektanta (autora). Jeżeli zajdzie potrzeba wprowadzenia zmian na rysunkach, to muszą być dokonane wyłącznie przez Projektanta (autora).
- Jeżeli przed przystąpieniem do realizacji lub w trakcie jej trwania Wykonawca lub inna osoba biorąca udział w procesie inwestycyjnym napotka rozbieżności lub niejasności w dokumentacji, niezwłocznie powiadomi o tym Projektanta w celu ich wyjaśnienia.
- Wszelkie rozbieżności nie mogą być przedmiotem interpretacji własnej. Projektant nie ponosi odpowiedzialności za skutki wszelkich działań i decyzji wynikających z niezgodności niezgłoszonych Projektantowi.
- Wszystkie zmiany lub zamiany materiałów lub technologii muszą być uzgodnione i zaakceptowane przez Projektanta i inwestora.
- Przed przystąpieniem do realizacji wszystkie wymiary należy sprawdzić na budowie.

molecularch
ARCHITECTURE & INTERIORS

projekt
wnętrz: **SALA KONFERENCYJNA**
UL. MAKUSZYŃSKIEGO 9, KRAKÓW

klient: PSSE w Krakowie
projektant: Ewa Wereszczyńska

tytuł rysunku: **WIDOKI ŚCIAN 1 z 2**

skala rysunku: 1:25 @ A2

data: 31.01.2026

numer rysunku: **AW-K-006**