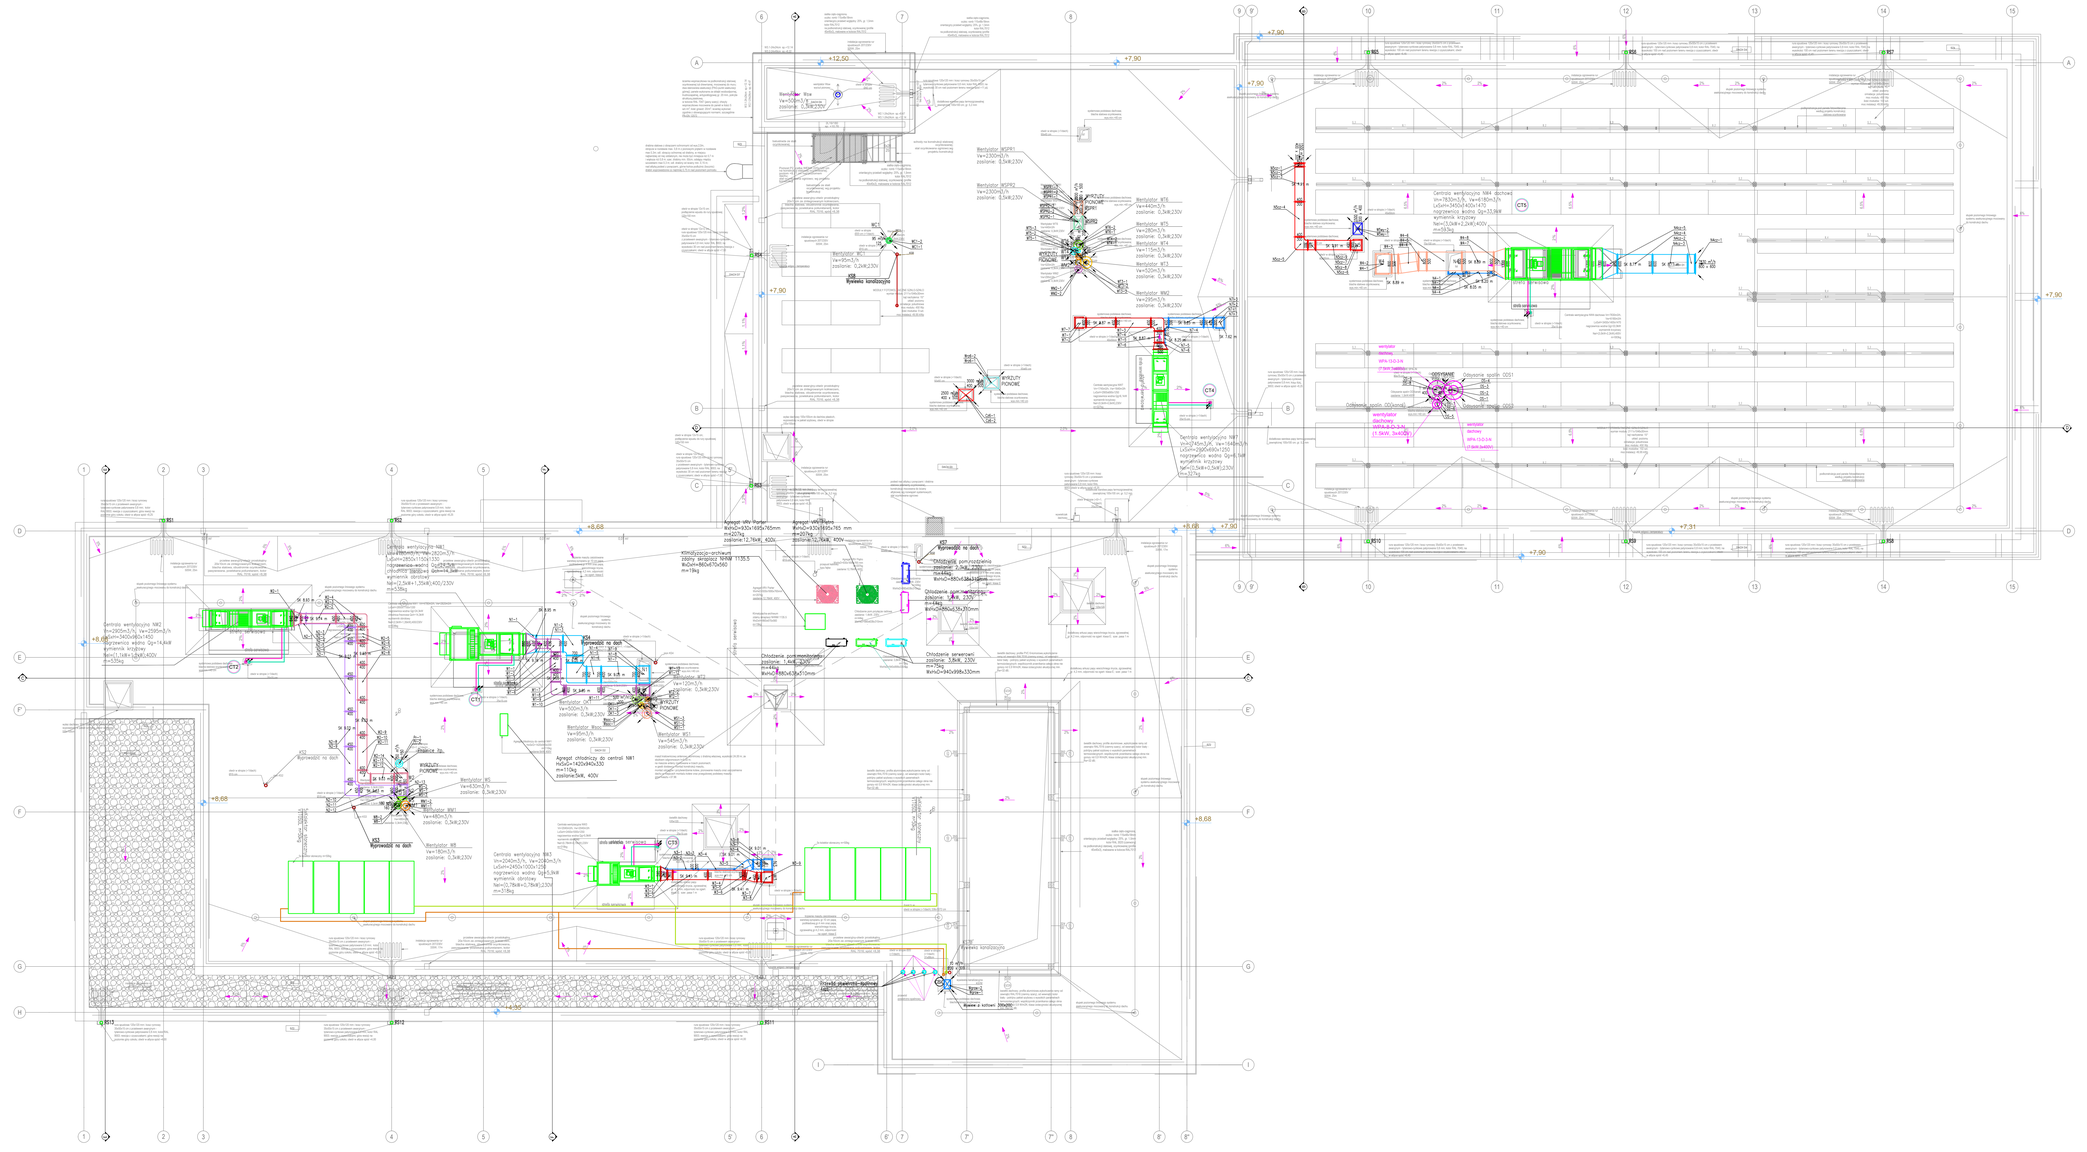

LEGENDA:

- linia czerpnia CZ
- linia czerpnia CZ6
- linia nawiewna N
- linia nawiewna N1
- linia nawiewna N2
- linia nawiewna N3
- linia nawiewna N4
- linia czerpnia NKo1
- linia nawiewna N5
- linia czerpnia NSo1
- linia nawiewna N6
- linia nawiewna N7
- linia nawiewna N8
- linia czerpnia NBo1
- linia czerpnia NBo2
- linia nawiewna Ngrow
- linia wywiewna OK1
- linia wywiewna OS
- linia wywiewna praleve
- linia wywiewna W1
- linia wywiewna W2
- linia wywiewna W3
- linia wywiewna W4
- linia wywiewna W5
- linia wywiewna WSwy
- linia wyrzutowa W6
- linia wyrzutowa W7
- linia wyrzutowa W8
- linia wyrzutowa WC1
- linia wywiewna Wgrow
- linia wywiewna WK1
- linia wywiewna WK2
- linia wywiewna Wrot6
- linia wywiewna W5
- linia wywiewna WS1
- linia wywiewna Wsoc
- linia wywiewna Wsp1
- linia wywiewna Wsp2
- linia wywiewna WT2
- linia wywiewna WT3
- linia wywiewna WT4
- linia wywiewna WT5
- linia wywiewna WT6

Kanał wywiewny-odpalenia spalin

Instalacja c.t.– zasilanie

Instalacja c.t.– powrót

CT4 Plan instalacji ciepła technologicznego

rura spustowa

wywiewka kanalizacyjna

UWAGI:

1. Szczegółowy dobór elementów na podstawie projektu wykonawczego.
2. Regulacja systemów wg. projektu wykonawczego.
3. Urządzenia na dachu postawić na podkonstrukcjach.

Wszystkie podane w niniejszej dokumentacji nazwy i typy oraz znakowe przynależne urządzeń i materiałów zostały przyjęte wyłącznie jako standardy ich parametrów technicznych i standardów wielkości traktować je jako przykładowe – jest względu na zasady ustawy Prawo Zamówień Publicznych, a zwłaszcza art. 29 do 31. Wynika z niego prawo projektanta do skonstruowania poprzez charakterystyki technicznych pojęcia podane symbolu handlowego, co wcale nie oznacza konieczność producenta wyrobu. Dopuszcza się możliwość zastosowania rozwiązań równoważnych do projektowanych w projekcie wykonawczym pod warunkiem zachowania standardów jakościowych i użytkowych. Proponowane rozwiązania techniczne zostały przyjęte aby były podstawą wykonania istniejącego kosztorysu i oferty. W przypadku zmiany elementów systemu, lub całego systemu należy zwrócić uwagę na kompatybilność elementów i założenia działania systemów.

SZKIC:

KIERUNEK POŁUDNIA:

INWESTOR:
Komenda Powiatowa PSP w Kłodzku

ADRES:
ul. Traugutta 7, 57-300 Kłodzko

NAZWA I ADRES OBIEKTU BUDOWLANEGO:

Budowa budynku Komendy Powiatowej Państwowej Straży Pożarnej z Jednostką Ratowniczo-Gaśniczą w Kłodzku wraz z niezbędną infrastrukturą techniczną i zagospodarowaniem terenu na działce o nr ewid. 1/10, AM-33 obręb Leszczyna, 57-300 Kłodzko

PROJEKTOWAŁ:	NR UPRAWNIEŃ	PODPIS	JEDNOSTKA PROJEKTOWA
mgr inż. L.Kucharewicz, Człowiec	Uprawnienia budowlane w specjalności instalacyjnej w zakresie sieci, instalacji i urządzeń cieplnych, wentylacyjnych, gazowych, wodociągowych i kanalizacyjnych bez ograniczeń upr. nr. IMPOZ/GP/0339		A.DO XXI sp.z o.o. ul. Traugutta 39, 58-520 Pisarzowa
SPRAWDZIŁ:	NR UPRAWNIEŃ	PODPIS	
mgr inż. J. Lorek	Uprawnienia budowlane w specjalności instalacyjnej w zakresie sieci, instalacji i urządzeń cieplnych, wentylacyjnych, gazowych, wodociągowych i kanalizacyjnych bez ograniczeń upr. nr. IMPOZ/GP/0339 A		
SPRAWDZIŁ:			

BRANŻA:	ETAPU:	DATA:	SKALA:
SANITARNA	PROJEKT WYKONAWCZY	18.10.2021r.	1:100

TYTUŁ RYSUNKU:

DACH- INSTALACJA WENTYLACJI

NR RYSUNKU:

IW03

PROJEKT CHRONIONY PRAWEM AUTORSKIM MOŻE SŁUŻYĆ WYŁĄCZNIE DO CELU, DLA KTÓREGO ZOSTAŁ WYKONANY
UDOSTĘPNIANIE JAKIEJKOLWIEK CZĘŚCI PROJEKTU W JAKIEJKOLWIEK FORMIE - WYŁĄCZNIE ZA ZGODĄ AUTORÓW
I AUTORSKIEJ PRACOWNI PROJEKTOWEJ "A.DO XXI" sc. Traugutta 39, 58-520 Pisarzowa