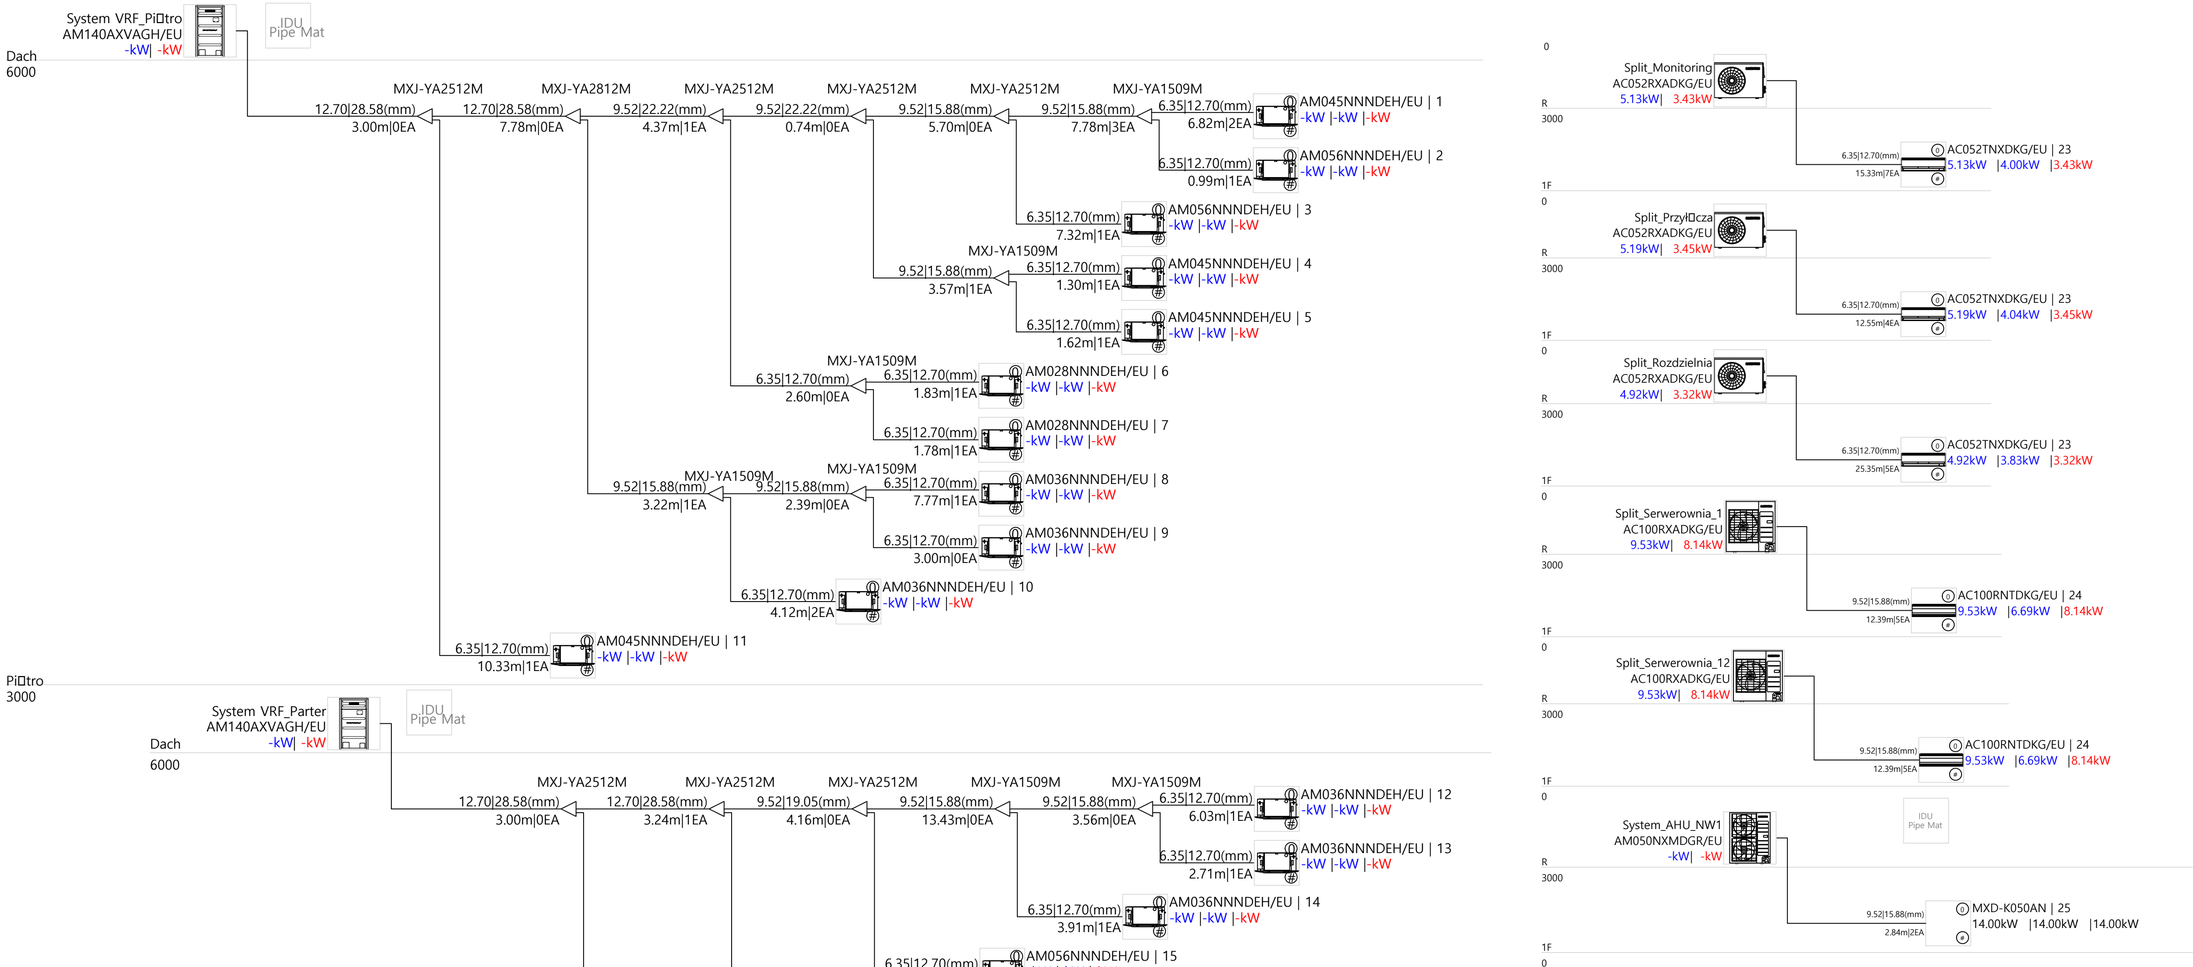

Uwaga!

Wszystkie podane w niniejszej dokumentacji nazwy i typy wraz z nazwami producentów urządzeń i materiałów zostały przyjęte w celu określenia ich parametrów technicznych i standardów i należy traktować je jako przykładowe - ze względu na zasady ustawy Prawo Zamówień Publicznych, a zwłaszcza art. 29 do 31. Wynika z niego prawo projektanta do skróconego podania charakterystyk technicznych poprzez podanie symbolu handlowego, co wcale nie oznacza konkretnego producenta wyrobu. Dopuszcza się możliwość zastosowania rozwiązań równoważnych do proponowanych w projekcie wykonawczym pod warunkiem zachowania standardów jakościowych i sprzętowych. Proponowane rozwiązania techniczne zostały przyjęte aby były podstawą wykonania rzetelnego kosztorysu i oferty. W przypadku zmiany elementów systemu lub całego systemu należy zwrócić uwagę na kompatybilność elementów i założenia działania systemów.

SCHEMAT:

KIERUNEK PÓŁNOCY: N

INWESTOR: Komenda Powiatowa PSP w Kłodzku	ADRES: ul. Traugutta 7, 57-300 Kłodzko

NAZWA I ADRES OBIEKTU BUDOWLANEGO:
Budowa budynku Komendy Powiatowej Państwowej Straży Pożarnej z Jednostką Ratowniczo-Gaśniczą w Kłodzku wraz z niezbędną infrastrukturą techniczną i zagospodarowaniem terenu na działce o nr ewid. 1/10, AM-33 obręb Leszczyna, 57-300 Kłodzko

PROJEKTOWAŁ:	NR UPRAWNIEŃ	PODPIS:	JEDNOSTKA PROJEKTOWA:
mgr inż. J. Kuczmierczyk- Cichowska	Opiniowanie budowlane w specjalności sieci i instalacji sanitarnych do projektowania bez ograniczeń upr. nr. WKP/0123/POOS/09		A.DO XXI spółka z ograniczoną odpowiedzialnością ul. Traugutta 39, 60-325 Poznań
SPRAWDZIŁ:	NR UPRAWNIEŃ:	PODPIS:	
mgr inż. J. Lemek	Opiniowanie budowlane w specjalności sieci i instalacji sanitarnych do projektowania bez ograniczeń upr. nr. WKP/0123/POOS/14		
OPRACOWAŁ:		PODPIS:	

BRANŻA:	STADIUM:	DATA:	SKALA:	NR RYSUNKU:
SANITARNA	PROJEKT WYKONAWCZY	18.10.2021r.	-	IK05

TYTUŁ RYSUNKU: KLIMATYZACJA- SCHEMAT ORUROWANIA

PROJEKT CHRONIONY PRAWEM AUTORSKIM MOŻE SŁUŻYĆ WYŁĄCZNIE DO CELU, DLA KTÓREGO ZOSTAŁ WYKONANY.
UDOSTĘPNIANIE JAKIEJKOLWIEK CZĘŚCI PROJEKTU W JAKIEJKOLWIEK FORMIE - WYŁĄCZNIE ZA ZGODĄ AUTORÓW
I AUTORSKIEJ PRACOWNI PROJEKTOWEJ "A.DO XXI" ul. Trybunalska 39, 60-325 Poznań