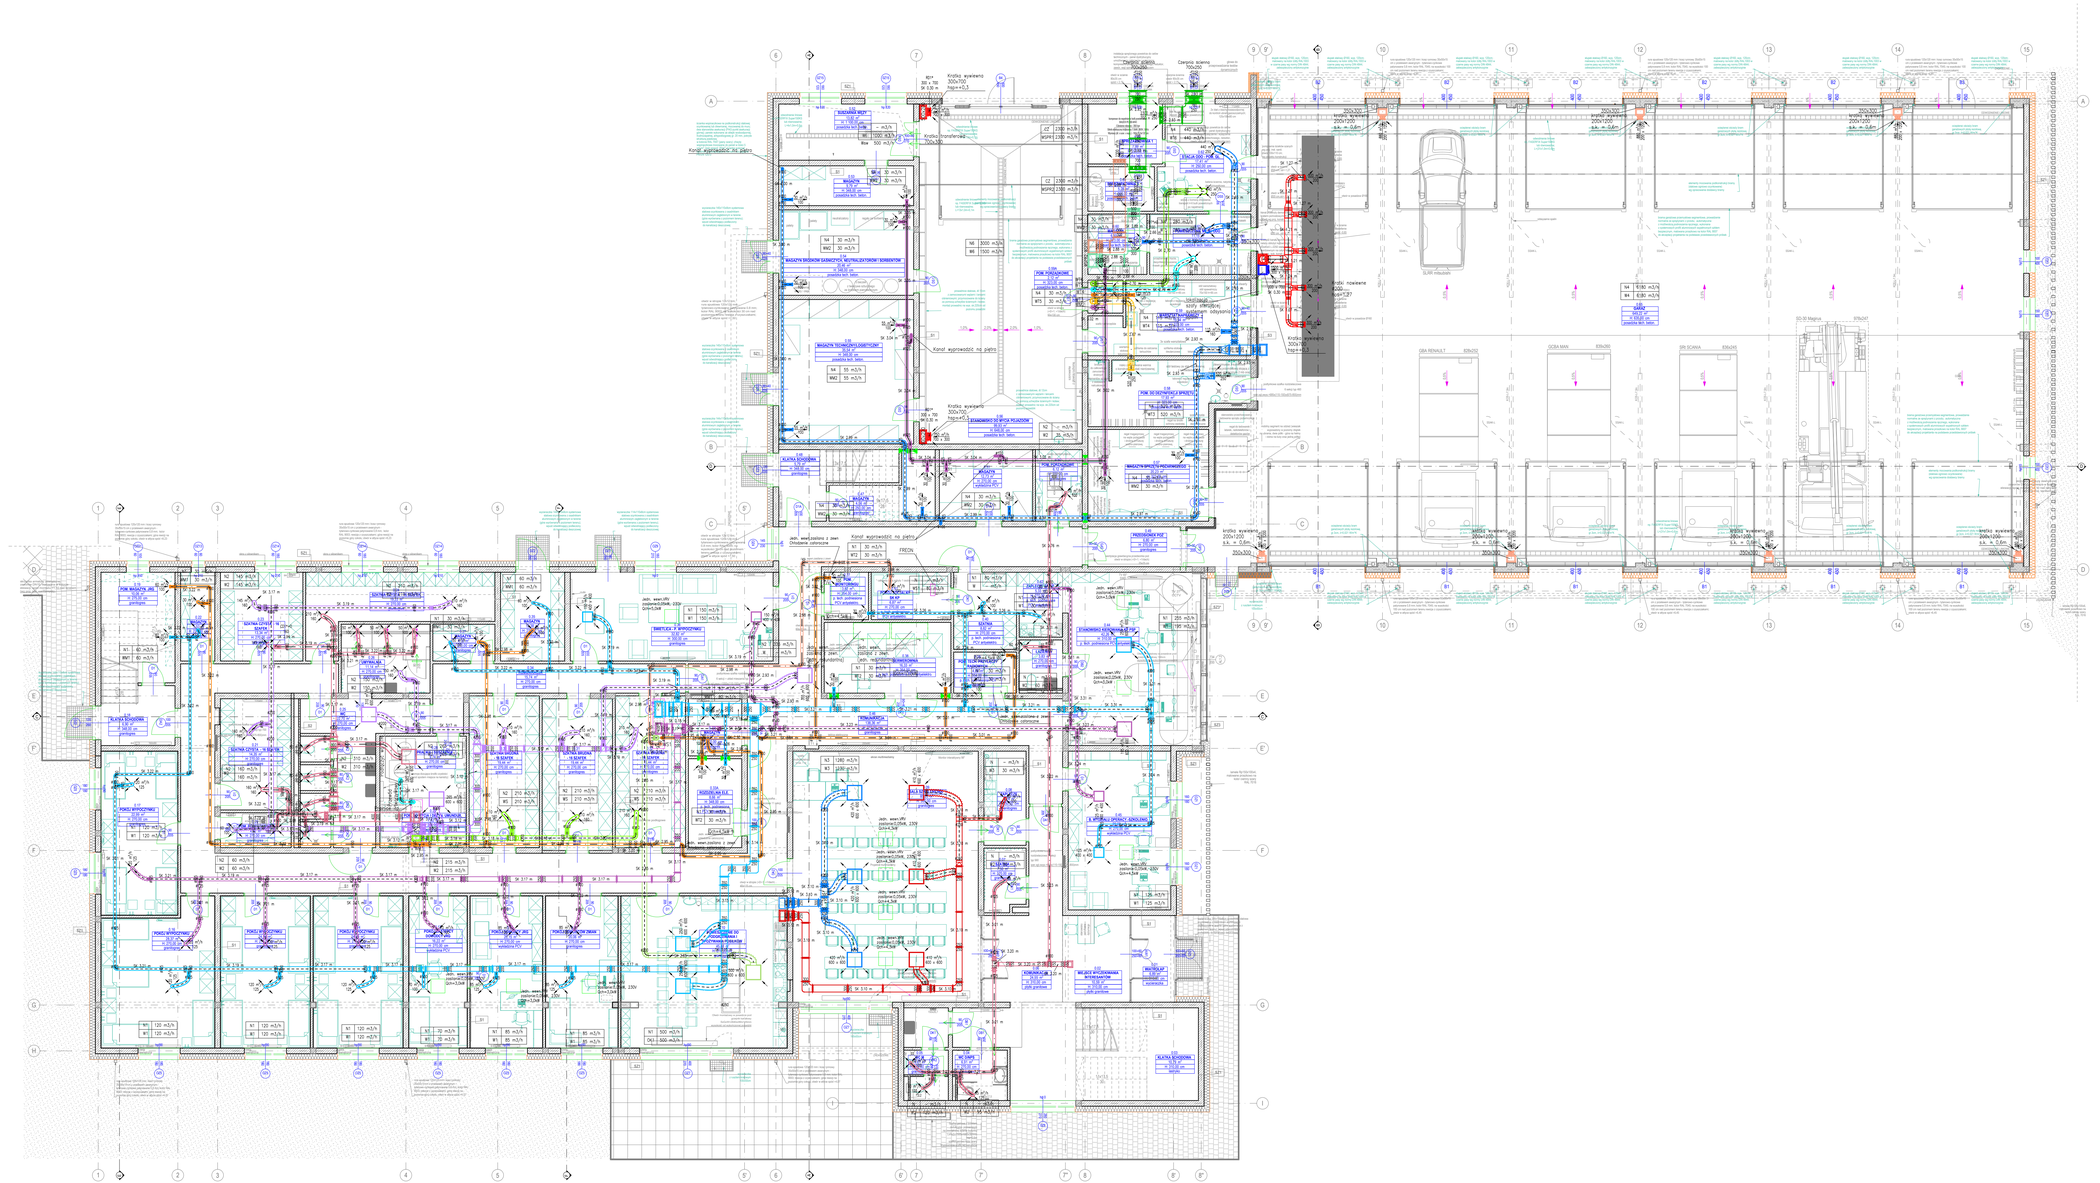

LEGENDA:

- linia czerpnia CZ
- linia nawiewna N1
- linia nawiewna N2
- linia nawiewna N3
- linia nawiewna N4
- linia nawiewna N5
- linia wywiewna OK1
- linia wywiewna Pralnice
- linia wywiewna W1
- linia wywiewna W2
- linia wywiewna W3
- linia wywiewna W4
- linia wywiewna W5
- linia wywiewna W6
- linia wywiewna WW1
- linia wywiewna WW2
- linia wywiewna W5
- linia wywiewna WS1
- linia wywiewna WSPR1
- linia wywiewna WSPR2
- linia wywiewna WT2
- linia wywiewna WT3
- linia wywiewna WT4
- linia wywiewna WT5
- linia wywiewna WT6

Wywiewnik wirowy/ zawór powietrzny

Nawiewnik wirowy/ zawór powietrzny

Wywiewnik wirowy dźwiękiem zasilany

Nawiewnik wirowy dźwiękiem zasilany

Klapa ppoż.

Wewnętrzna jednostka klimatyzacji

N:3000m3/h — Ilość powietrza świeżego—nawiew
W:3000m3/h — Ilość powietrza usuwanego—wywiew

UWAGI:

1. Szczegółowy dobór elementów na podstawie projektu wykonawczego.
2. Regulacja systemów wg projektu wykonawczego.
3. Urządzenia na dachu posiadać na podkonstrukcjach.

Wszystkie podane w niniejszej dokumentacji nazwy i typy wraz znazwami producentów urządzeń i materiałów zostały przyjęte wyłącznie dla określenia parametrów technicznych i standardów jakości budowlanej ze zmianami zgodnie z art. 29 ust. 3 ustawy z dnia 29 stycznia 2004 r. Prawo zamówień publicznych, a zwłaszcza art. 29 do 31. Wynika z niego prawo projektanta do skrzywienia podania charakterystyk technicznych poprzez podanie symbolu handlowego, co wcale nie oznacza konieczności producenta wyrobu. Dopuszcza się możliwość zastosowania rozwiązań równoważnych do proponowanych w projekcie wykonawczym pod warunkiem zachowania standardów jakościowych i sprzętowych. Proponowane rozwiązania techniczne zostały przyjęte aby tylko podstawą wykonania dzielnego kosztorysu i oferty. W przypadku zmiany elementów systemu lub całego systemu należy zwrócić uwagę na kompatybilność elementów i zachowa działania systemów.

SZKIC:

KIERUNEK POŁUDNIA: N

INWESTOR: Komenda Powiatowa PSP w Kłodzku

ADRES: ul. Traugutta 7, 57-300 Kłodzko

TEZTAT: AUTOCAD 2018 PL/ELEKTRONIKA PRO

Budowa budynku Komendy Powiatowej Państwowej Straży Pożarnej z Jednostką Ratowniczo-Gaśniczą w Kłodzku wraz z niezbędną infrastruktura techniczną i zagospodarowaniem terenu na działce o nr ewid. 1/10, AM-33 obręb Leszczyna, 57-300 Kłodzko

PROJEKTOWAŁ: mgr inż. J. Kuczerenko / Zobrella	MP, UPRAWNIENIA: Uprawnienia budowlane w specjalności sieci i instalacji sanitarnych do projektowania bez ograniczeń nr ew. MAŁOPOLSKIE/0005	PODPIS:	JEDNOSTKA PROJEKTOWA: A.DO XXI spółka z ograniczoną odpowiedzialnością ul. Tuchowska 38, 60-225 Poznań
SPRAWDZIŁ: mgr inż. J. Lorek	MP, UPRAWNIENIA: Uprawnienia budowlane w specjalności instalacyjnej w zakresie sieci, instalacji i urządzeń cieplnych, wentylacyjnych, gazowych, wodociągowych i kanalizacyjnych bez ograniczeń nr ew. MAŁOPOLSKIE/0014	PODPIS:	
OPRACOWAŁ:		PODPIS:	

BRANŻA: SANITARNA	STADIUM: PROJEKT WYKONAWCZY	DATA: 18.10.2021r.	SKALA: 1:100

TYTUŁ RYSUNKU: PARTER- INSTALACJA WENTYLACJI

NR RYSUNKU: IW01A

PROJEKT CHRONIONY PRAWEM AUTORSKIM WOZE SŁUŻYĆ WYŁĄCZNIE DO CELU DLA KTÓREGO ZOSTAŁ WYKONANY UDOSTĘPNIANIE JAKIEJKOLWIEK CZĘŚCI PROJEKTU W JAKIEJKOLWIEK FORMIE - WYŁĄCZNIE ZA ZGODĄ AUTORÓW I AUTORSKIEJ PRACOWNI PROJEKTOWEJ "A.DO XXI" ul. Tuchowska 38, 60-225 Poznań