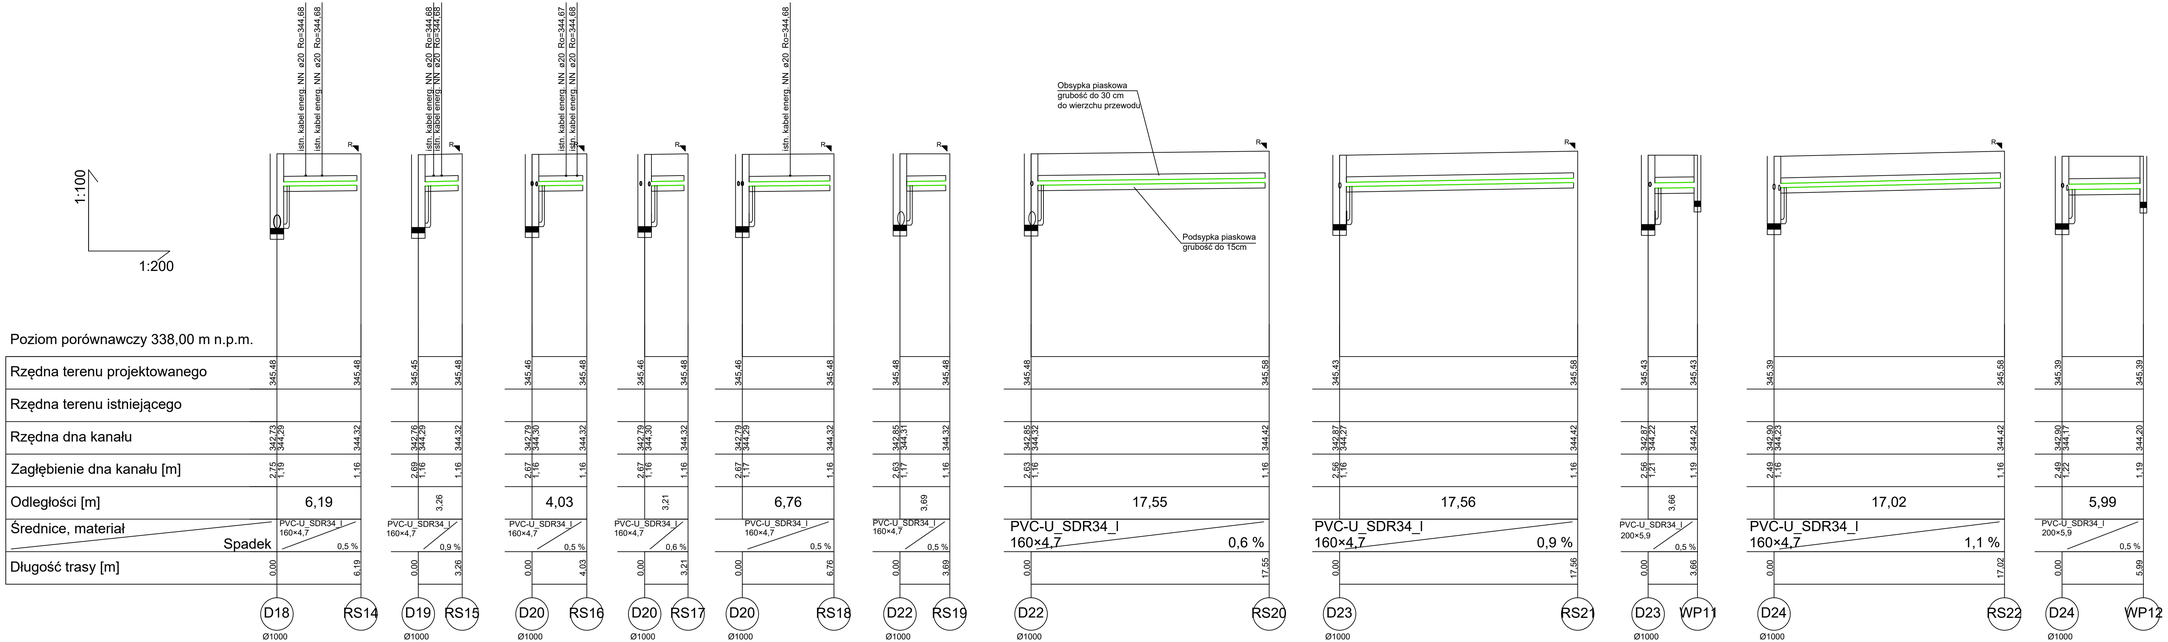

LEGENDA:
- kanalizacja deszczowa
- teren
- obsypka/ podsypka

Uwaga!
1. Rzędne uzbrojenia istniejacego należy sprawdzić ze stanem faktycznym na budowie.
2. Rzędne góry studnia należy skonfrontowac z projektem drogowym i planem zagospodarowania.
3. Rurociagi kanalizacji wykonać z rur i kształtek PCV klasa S o jednolitej strukturze ścianki (wg normy 1401)
4. Rurociągi sieci wodociągowej układac na poziomie istniejącego wodociągu.
5. W miejscach występowania kolizji z istniejaca infrastrukturą podziemna zaleca się prowadzenie wykopu ręcznego.

Wszystkie podane w niniejszej dokumentacji nazwy i typy wraz z nazwami producentów urządzeń i materiałów zostały przyjęte w celu określenia ich parametrów technicznych i standardów i należy traktować je jako przykładowe - ze względu na zasady ustawy Prawo Zamówień Publicznych, a zwłaszcza art. 29 do 31. Wynika z niego prawo projektanta do skróconego podania charakterystyk technicznych poprzez podanie symbolu handlowego, co wcale nie oznacza konkretnego producenta wyrobu. Dopuszcza się możliwość zastosowania rozwiązań równoważnych do proponowanych w projekcie wykonawczym pod warunkiem zachowania standardów jakościowych i sprzętowych. Proponowane rozwiązania techniczne zostały przyjęte aby były podstawą wykonania rzetelnego kosztorysu i oferty. W przypadku zmiany elementów systemu lub całego systemu należy zwrócić uwagę na kompatybilność elementów i założenia działania systemów.

SCHEMAT:

KIERUNEK PODJAZDU: N

INWESTOR: Komenda Powiatowa PSP w Kłodzku

ADRES: ul. Traugutta 7, 57-300 Kłodzko

NAZWA I ADRES OBIEKTU BUDOWLANEGO:
Budowa budynku Komendy Powiatowej Państwowej Straży Pożarnej z Jednostką Ratowniczo-Gaśniczą w Kłodzku wraz z niezbędną infrastrukturą techniczną i zagospodarowaniem terenu na działce o nr ewid. 1/10, AM-33 obręb Leszczyna, 57-300 Kłodzko

PROJEKTOWAŁ: mgr inż. J. Kuźniewicz-Cichowska	NR UPRAWNIEŃ: dolnośląska izba/okręg w sprzężeniu: dolnośląska izba/okręg do uzupełnienia: bez ograniczeń upr. nr: MAP/0139/POOS/20	PODPIS:	JEDNOSTKA PROJEKTOWA: A.DO XXI spółka z ograniczoną odpowiedzialnością, ul. Traugutta 39, 65-025 Poznań
SPRAWDZIŁ: mgr inż. J. Lamek	NR UPRAWNIEŃ: dolnośląska izba/okręg w sprzężeniu: dolnośląska izba/okręg do uzupełnienia: bez ograniczeń upr. nr: MAP/0139/POOS/14	PODPIS:	
OPRACOWAŁ: mgr inż. A. Dziepowska		PODPIS:	

BRANŻA: SANITARNA	STADIUM: PROJEKT WYKONAWCZY	DATA: 18.10.2021r.	SKALA: 1:100 200

NAZWA RYSUNKU: PROFIL KANALIZACJI DESZCZOWEJ CZ.2

NR RYSUNKU: IS05

PROJEKT CHRONIONY PRAWEM AUTORSKIM MOŻE SŁUŻYĆ WYŁĄCZNIE DO CELU DLA KTÓREGO ZOSTAŁ WYKONANY. UDOSTĘPNIANIE JAKIEJKOLWIEK CZĘŚCI PROJEKTU W JAKIEJKOLWIEK FORMIE - WYŁĄCZNIE ZA ZGODĄ AUTORÓW I AUTORSKIEJ PRACOWNI PROJEKTOWEJ "A.DO XXI" ul. Tyrkowska 39, 60-025 Poznań