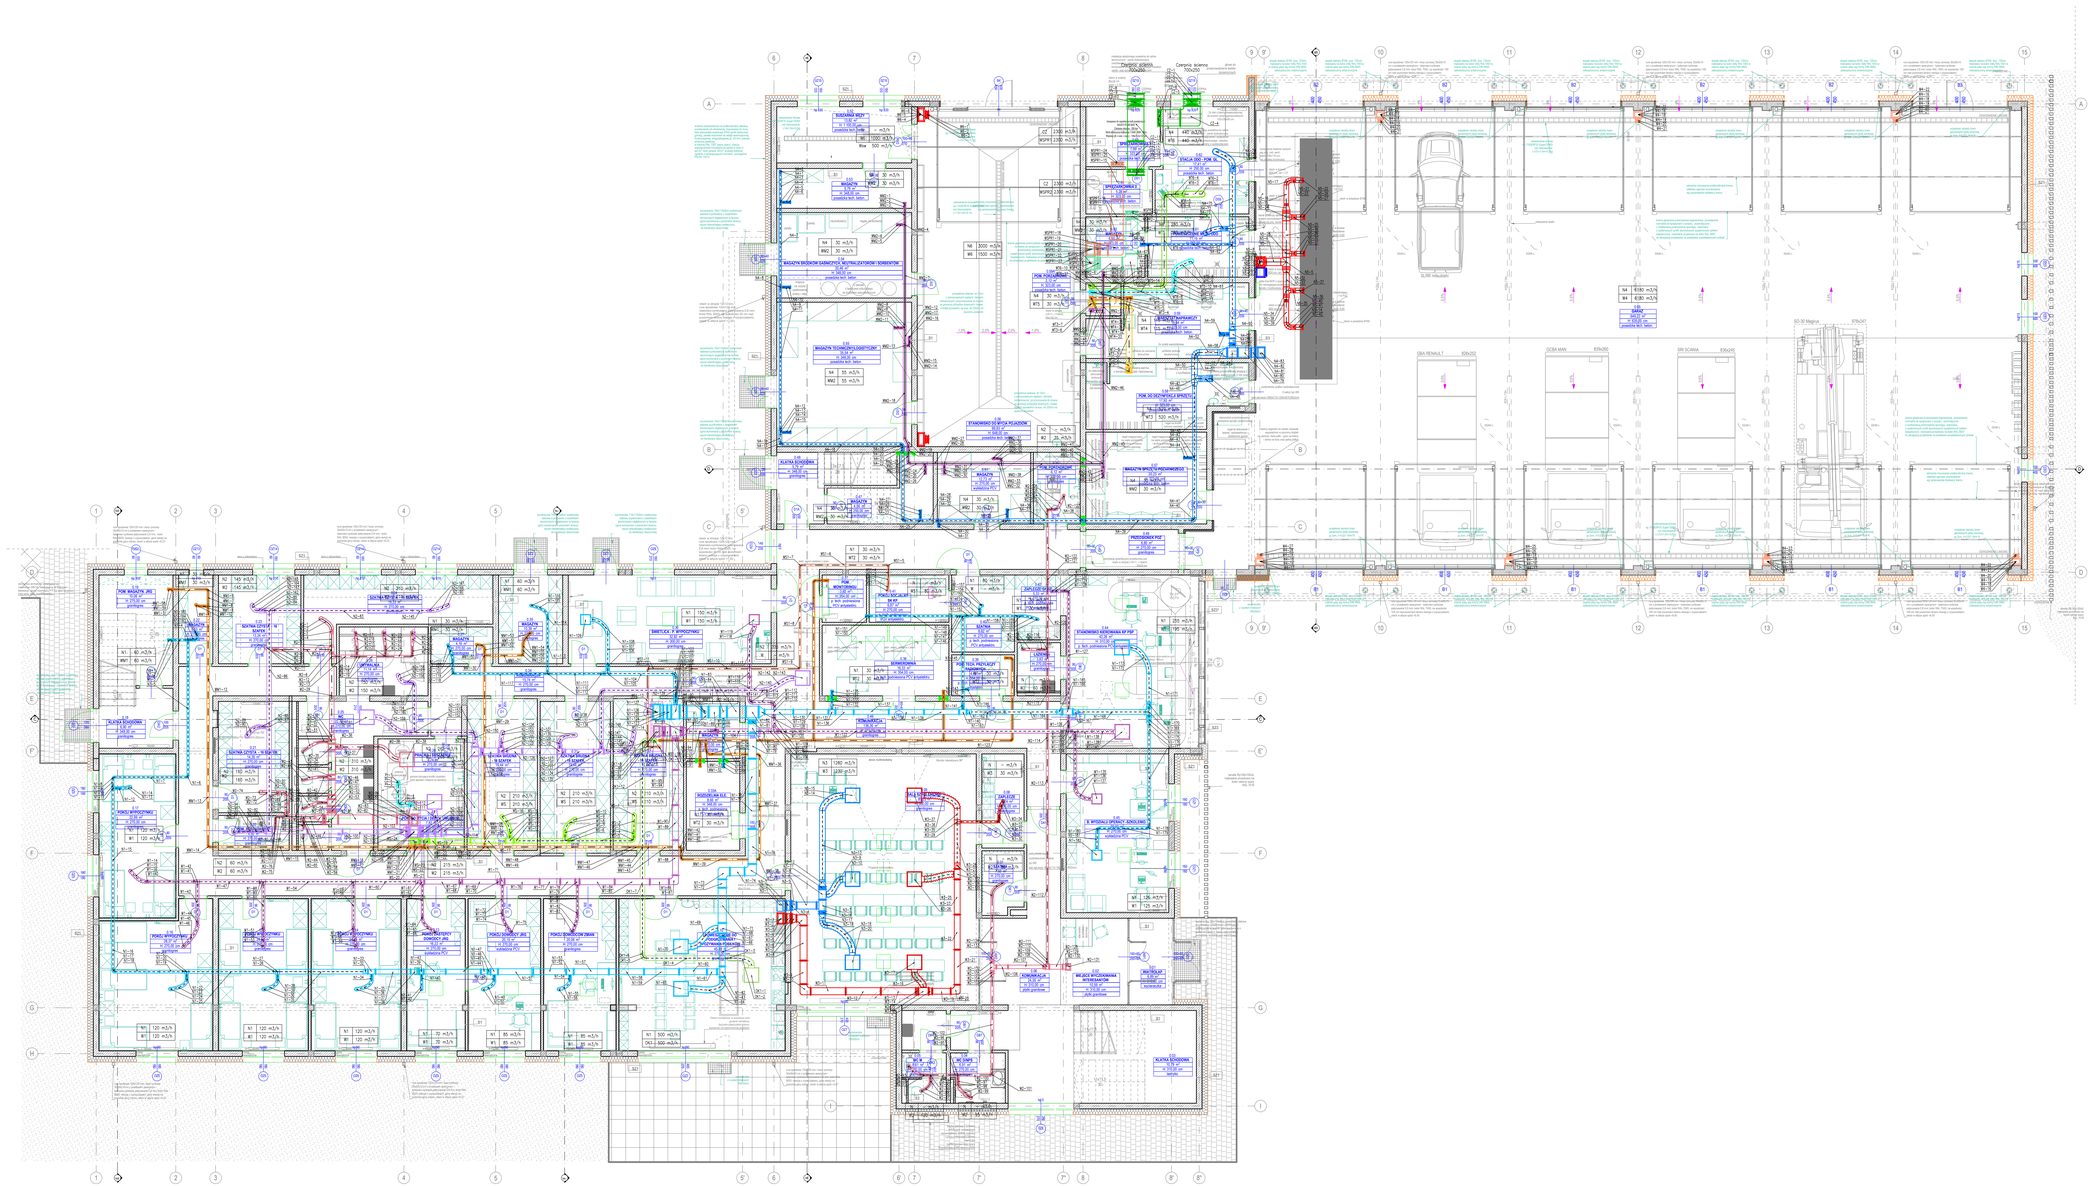

LEGENDA:

- linia czerpni CZ
- linia nawiewu N1
- linia nawiewu N2
- linia nawiewu N3
- linia nawiewu N4
- linia nawiewu N5
- linia wywiewu OKT
- linia wywiewu Prądnice
- linia wywiewu W1
- linia wywiewu W2
- linia wywiewu W3
- linia wywiewu W4
- linia wywiewu W5
- linia wywiewu W6
- linia wywiewu WM1
- linia wywiewu WM2
- linia wywiewu WS
- linia wywiewu WS1
- linia wywiewu WSPR1
- linia wywiewu WSPR2
- linia wywiewu WT2
- linia wywiewu WT3
- linia wywiewu WT4
- linia wywiewu WT5
- linia wywiewu WT6

- Wyrzutnia wirowej zzwb powietrzny
- Nawiewnik wirowy zzwb powietrzny
- Wyrzutnia wirowy dzielnego zasięgu
- Nawiewnik wirowy dzielnego zasięgu
- Klapa ppoż.
- Wewnętrzna jednostka klimatyzacji

N.XXXm3/h - ilość powietrza świeżego–nawiew
W.XXXm3/h - ilość powietrza usuwanego–wywiew

UWAGI:

1. Szczegółowy dobór elementów na podstawie projektu wykonawczego.
2. Regulację systemów wg projektu wykonawczego.
3. Urządzenia na dachu posiadają na podkonstrukcjach.

Wszystkie podane w niniejszej dokumentacji nazwy i typy wraz znazwami producentów urządzeń i materiałów zostały przyjęte wyłą określenia ich parametrów technicznych i standardów nakazy traktować je jako przykładowe - ze względu na zasady ustawy Prawo Zamówień Publicznych, a zwłaszcza art. 29 do 31. Wyrnka z mogą prawo projektanta do akceiunego podania zbeatakterystyk technicznych poprzez podanie symbolu handlowego, co wcale nie oznacza konkretnego producenta wyrobu. Dopuszcza się możliwość zastosowania rozwiązań równoważnych do przyjmowanych w projekcie wyłącznie pod warunkiem zachowania standardów jakościowych i sprzężonych. Proponowane rozwiązania techniczne zostały przyjęte aby były podstawą wykonania ostatecznego kosztorysu i oferty. W przypadku zmiany elementów systemu lub całego systemu należy zwrócić uwagę na kompatybilność elementów i zakłonia działania systemów.

SCHEMAT:

KIERUNEK POŁUDNIA:

INWESTOR:
Komenda Powiatowa PSP w Kłodzku

ADRES:
ul. Traugutta 7, 57-300 Kłodzko

TEMAT OPRACOWANIA:

Budowa budynku Komendy Powiatowej Państwowej Straży Pożarnej z Jednostką Ratowniczo-Gaśniczą w Kłodzku wraz z niezbędną infrastrukturą techniczną i zagospodarowaniem terenu na działce o nr ewid. 1/10, AM-33 obręb Leszczyna, 57-300 Kłodzko

PROJEKTOWAŁ:	NR UPRAWNIEŃ	PODPIS	JEDNOSTKA PROJEKTOWA:
mgr inż. J. Kuczmierowa / Zdrowska	Uprawnienia budowlane w specjalności sieci i instalacji sanitarnych do projektowania bez ograniczeń nr uprawnień: upr. nr. MAŁOPOLSKA/0328		A.DO XXI sp.z o.o. ul. Tokarzewska 38, 65-325 Poznań
SPRAWDZIŁ:	NR UPRAWNIEŃ	PODPIS	
mgr inż. J. Lorek	Uprawnienia budowlane w specjalności sieci i instalacji sanitarnych do projektowania bez ograniczeń nr uprawnień: upr. nr. MAŁOPOLSKA/0328		
UPRAWNIONY:		PODPIS	

BRANŻA:	STADIUM:	DATA:	SKALA:
SANITARNA	PROJEKT WYKONAWCZY	18.10.2021r.	1:100

TYTUŁ RYSUNKU:
PARTER- INSTALACJA WENTYLACJI, SPECYFIKACJA

NR RYSUNKU:
IW01B

PROJEKT CHRONIONY PRAWAMI AUTORSKIMI MOŻE SŁUŻYĆ WYŁĄCZNIE DO CELU, DLA KTÓREGO ZOSTAŁ WYKONANY. UDOSTĘPNIANIE JAKIEJKOLWIEK CZĘŚCI PROJEKTU W JAKIEJKOLWIEK FORMIE - WYŁĄCZNIE ZA ZGODĄ AUTORÓW I AUTORSKIEJ PRACOWNI PROJEKTOWEJ "A.DO XXI" ul. Tokarzewska 38, 65-325 Poznań