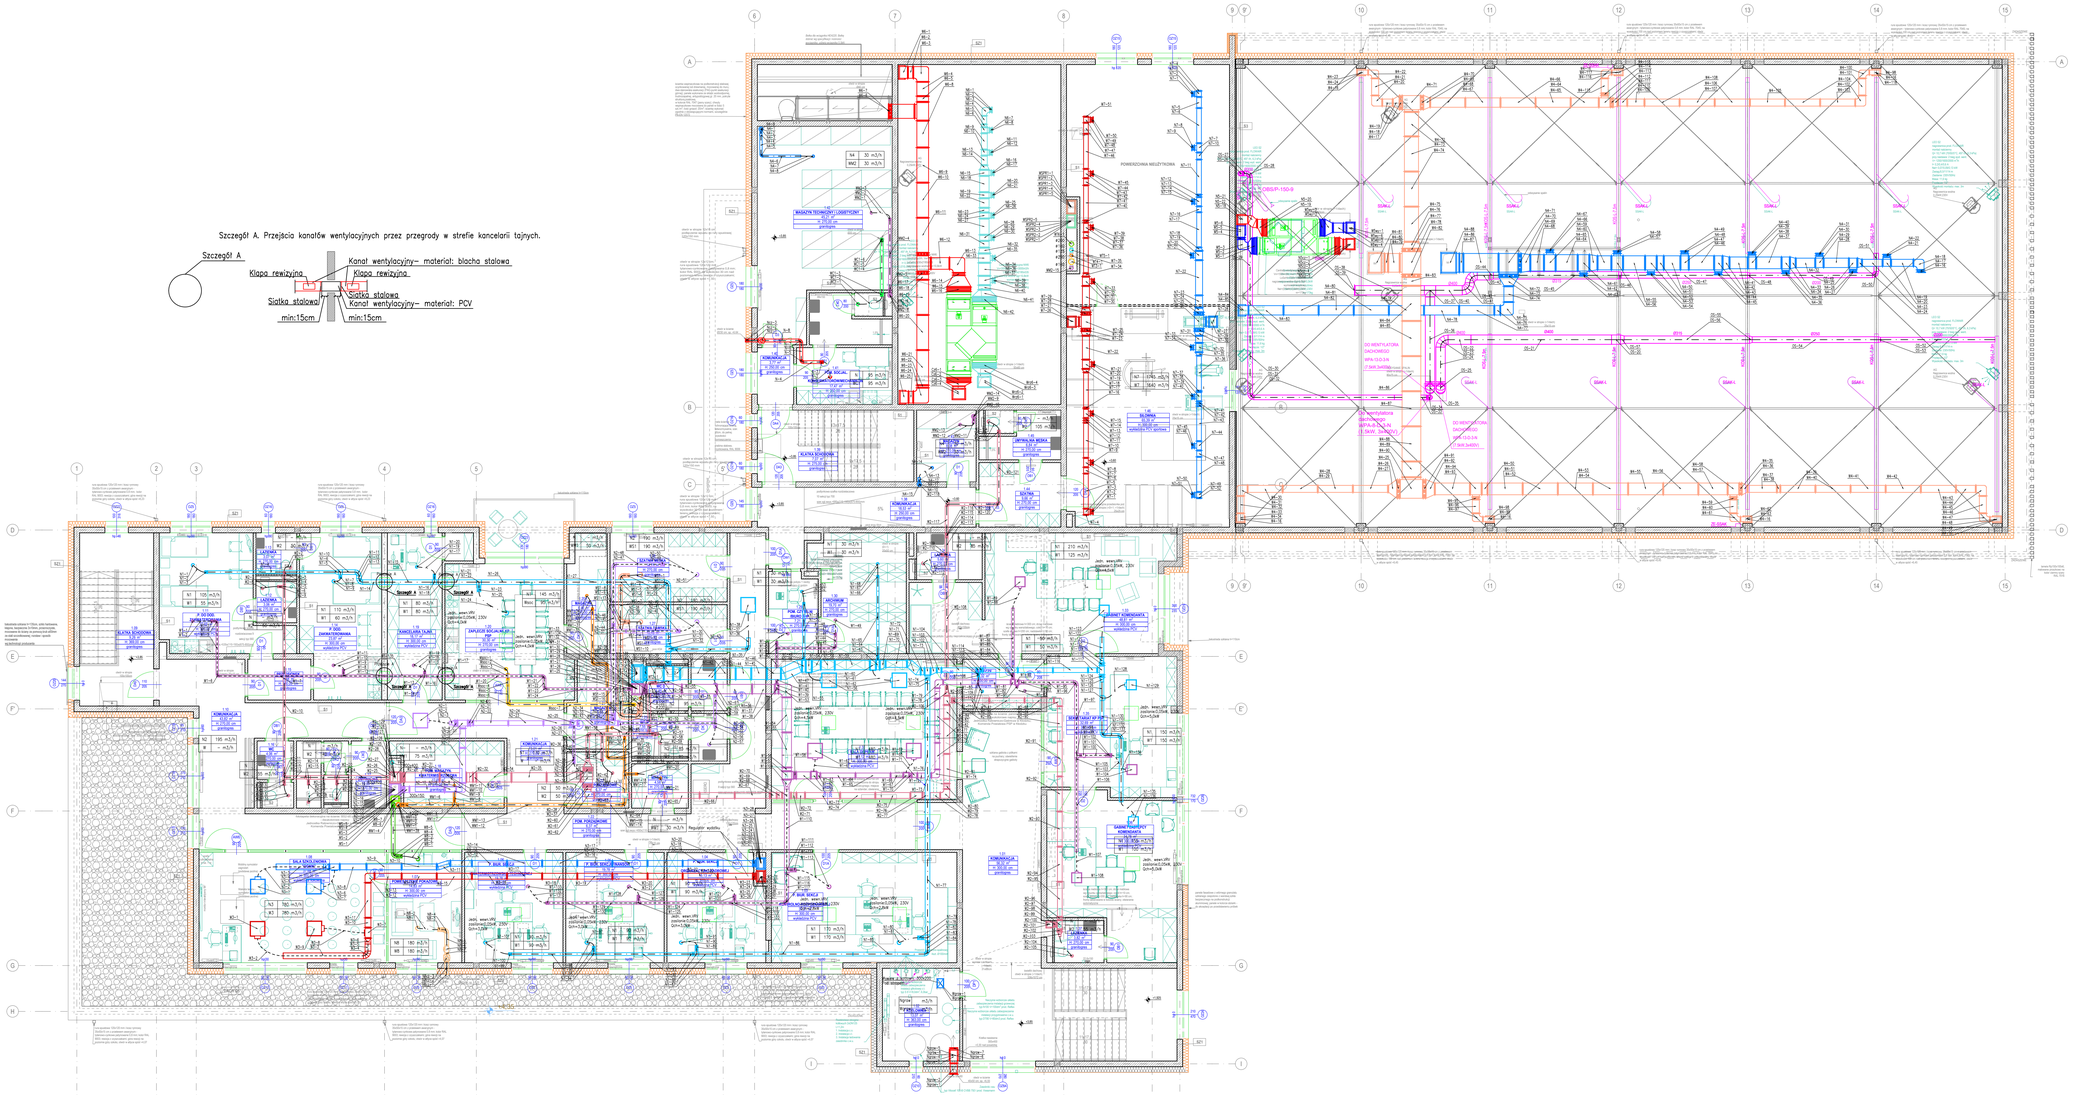

LEGENDA:

- linia czerpnia CZ
- linia czerpnia CZk
- linia nawiewna N1
- linia nawiewna N2
- linia nawiewna N3
- linia nawiewna N4
- linia nawiewna N5
- linia czerpnia NCu
- linia nawiewna N6
- linia nawiewna N7
- linia nawiewna N8
- linia czerpnia NCu
- linia nawiewna N9
- linia nawiewna Nplow
- linia wywiewna CW1
- linia wywiewna P.ratnicze
- linia wywiewna W1
- linia wywiewna W2
- linia wywiewna W3
- linia wywiewna W4
- linia wywiewna W5
- linia wyrzutowa WNwy
- linia wywiewna W6
- linia wywiewna W7
- linia wywiewna W8
- linia wywiewna WC1
- linia wywiewna Wplow
- linia wywiewna WW1
- linia wywiewna WW2
- linia wyrzutowa WnW
- linia wywiewna Ws
- linia wywiewna WZ1
- linia wywiewna Wsoc
- linia wywiewna WSPR1
- linia wywiewna WSPR2
- linia wywiewna WT2
- linia wywiewna WT3
- linia wywiewna WT4
- linia wywiewna WT5
- linia wywiewna WT6
- Kanał nawiewny
- Kanał wywiewny
- Kanał wywiewny-odsłonięte spalin
- Wywiewnik wirowy/ zawór powietrzny
- Nawiewnik wirowy/ zawór powietrzny
- Wywiewnik wirowy dalekiego zasięgu
- Nawiewnik wirowy dalekiego zasięgu
- Klapa ppoż.
- Wewnętrzna jednostka klimatyzacji
- N.3000m3/h — Ilość powietrza świeżego—nawiew
- W.3000m3/h — Ilość powietrza usuwanego-wywiew

UWAGI:

1. Szczegółowy dobór elementów na podstawie projektu wykonawczego.
2. Regulacja systemów wg projektu wykonawczego.
3. Urządzenia na dachu postawić na podkonstrukcjach.

Wszystkie podane w niniejszej dokumentacji nazwy i typy wraz znazwami producentów urządzeń i materiałów zostały przyjęte wyłą- cznie na parametrów technicznych i standardów między kolejnowej, a jako przykładowe – ze względu, na zasady ustawy Prawo Zamówień Publicznych, a zwłaszcza art. 29 do 31. Wybrór z nego prawo projektanta do ekonomicznego podania charakterystyk technicznych poprzez podanie symbolu handlowego, co wcale nie oznacza konkretnego producenta wyrobu. Dopuszcza się możliwość zastosowania rozwiązań równoważnych do przyjmowanych w projekcie wykonawczym pod warunkiem zachowania standardów jakościowych i użytkowych. Proponowane rozwiązania techniczne zostały przyjęte aby były podstawą wykonania czytelnego kosztorysu i oferty. W przypadku zmiany elementów systemu lub całego systemu należy zwrócić uwagę na kompatybilność elementów i zakłócenia działania systemów.

SCHEMAT:

KIERUNEK POŁUDNIA

N

INWESTOR:
Komenda Powiatowa PSP w Kłodzku

INWESTYCJA:
Budowa budynku Komendy Powiatowej Państwowej Straży Pożarnej z Jednostką Ratowniczo-Gaśniczą w Kłodzku wraz z niezbędną infrastrukturą techniczną i zagospodarowaniem terenu na działce o nr ewid. 1/10, AM-33 obręb Leszczyna, 57-300 Kłodzko

ADRES:
ul. Traugutta 7, 57-300 Kłodzko

BRANŻA:
SANITARNA

STADIUM:
PROJEKT WYKONAWCZY

DATA:
18.10.2021r.

SKALA:
1:100

TYTUŁ RYSUNKU:
PIĘTRO- INSTALACJA WENTYLACJI, SPECYFIKACJA

NR RYSUNKU:
IW02B

PROJEKTY CHRONIONY PRAWEM AUTORSKIM NA CZ. 2) PKT 1 PKT 2) USTAWY O PRAWIE AUTORSKIM I PRAWACH POKREWNYCH (DZ.U. 2019 POZ. 1231) ORAZ ART. 1 USTAWY O ZWALCZANIU NIEUCZCIWEJ KONKURENCJI (DZ.U. 2003 NR 153 POZ. 1503). KOPIOWANIE, UDOSTĘPNIANIE JAKIEJKOLWIEK CZĘŚCI PROJEKTU W JAKIEJKOLWIEK FORMIE – WYŁĄCZNIE ZA ZGODĄ AUTORÓW

PROJEKTANCI:

	MP, UPRAWNIENIA	PODPIS	JEDNOSTKA PROJEKTOWA
mgr inż. J. Kuczmierowa - Dziwisz	Uprawnienia budowlane w specjalności sieci i instalacji sanitarnych do projektowania bez ograniczeń nr upr. w MAPO/0013/2008		A.DO XXI spółka z ograniczoną odpowiedzialnością ul. Traugutta 58, 60-329 Poznań
SPRAWDZIŁA: mgr inż. J. Lorek	Uprawnienia budowlane w specjalności instalacyjnej sanitarnej do projektowania bez ograniczeń nr upr. w MAPO/0129/2014		
UZGODNIŁ:		PODPIS:	