


# RZUT FUNDAMENTÓW

1:100

W sąsiedztwie istniejącego budynku ławę fundamentową należy wykonać w formie segmentów w kolejności jak oznaczono na rzucie fundamentów.

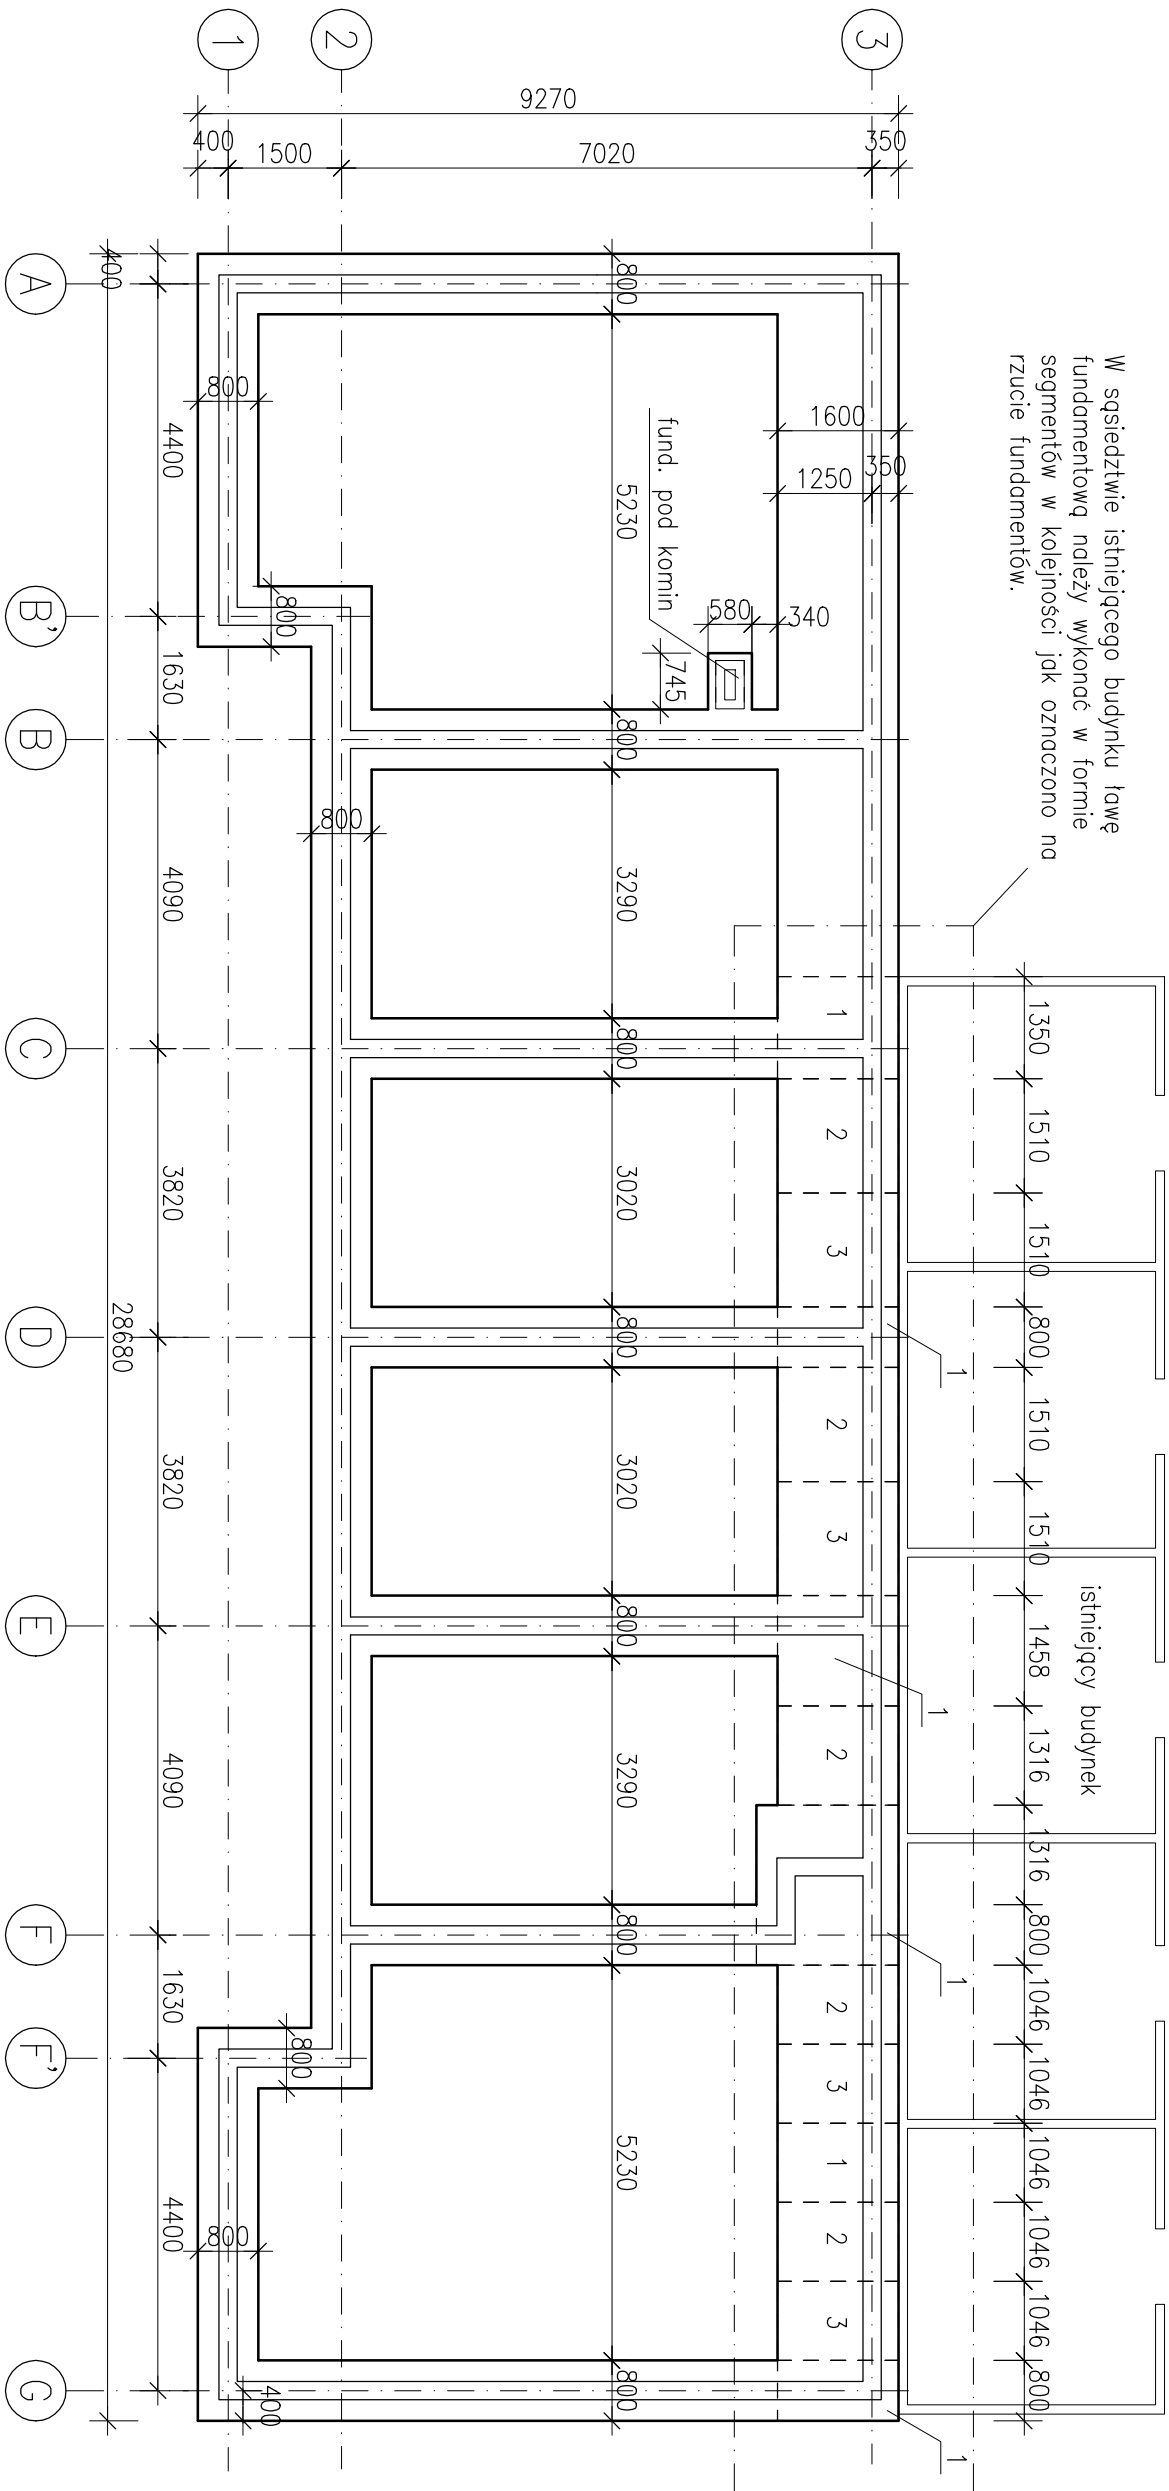

## UWAGI:

- PRZED PRZYSTĄPIENIEM DO REALIZACJI, WSZYSTKIE WYMIARY I RZĘDNE SPRAWDZIĆ Z ARCHITEKTURĄ ORAZ W NATURZE.
- WSZYSTKIE PRACE WYKONYWAĆ Z NAJWYŻSZĄ STARANNOŚCIĄ, POD KIERUNKIEM UPRAWNIONYCH OSÓB, ZGODNIE ZE SZTUKĄ BUDOWLANĄ I PRZEPISAMI BHP.
- RYСУNKI KONSTRUKCYJNE STANOWIĄ CZĘŚĆ CAŁOŚCIOWEGO OPRACOWANIA WIELOBRANŻOWEGO. NALEŻY JE ROZPATRYWAĆ Z POZOSTAŁĄ DOKUMENTACJĄ BRANŻOWĄ BUDYNKU.
- ZAKRES PRAC I ICH TECHNOLOGIA - WG OPISU TECHNICZNEGO.
- WSZYSTKIE ELEMENTY DREWNIANE ZABEZPIECZYĆ ANTYKOROZYJNIE I PPOŻ. WG OPISU TECHNICZNEGO.

BF Architekt		01-770 Warszawa, ul. Sady Żoliborskie 3m.88 NIP: 714-000-40-94 tel.: 609 586 884	
TEMAT	PROJEKT ARCHITEKTONICZNO-BUDOWLANY PRZEBUDOWY BUDYNKU GOSPODARCZEGO WRAZ ZE ZMIANĄ SPOSOBU UŻYTKOWANIA		
ADRES	05-091 Ząbki, ul. Kolejowa 31D, dz. nr ew.6 obr. 02-01		
INWESTOR	Państwowe Gospodarstwo Leśne Lasy Państwowe Nadleśnictwo Drewnica ul. Kolejowa 31 05-091 Ząbki		
FAZA PROJEKTU	PROJEKT TECHNICZNY	BRANŻA KONSTRUKCJA	
RYSUNEK	RZUT FUNDAMENTÓW		
PROJEKTANT	inż. Piotr Sonnenberg nr upr. I.O.D/0673/P.O.O.K/08	PODPIS	
SPRAWDZAJĄCY	mgr inż. Maciej Rozum nr upr. n/1005/09	PODPIS	
DATA	20.11.2021	SKALA	1:100 NR RYS. K01
© PRAWA AUTORSKIE ZASTRZEŻONE			