


RZUT FUNDAMENTÓW

1:100

W sąsiedztwie istniejącego budynku ławę fundamentową należy wykonać w formie segmentów w kolejności jak oznaczono na rzucie fundamentów.

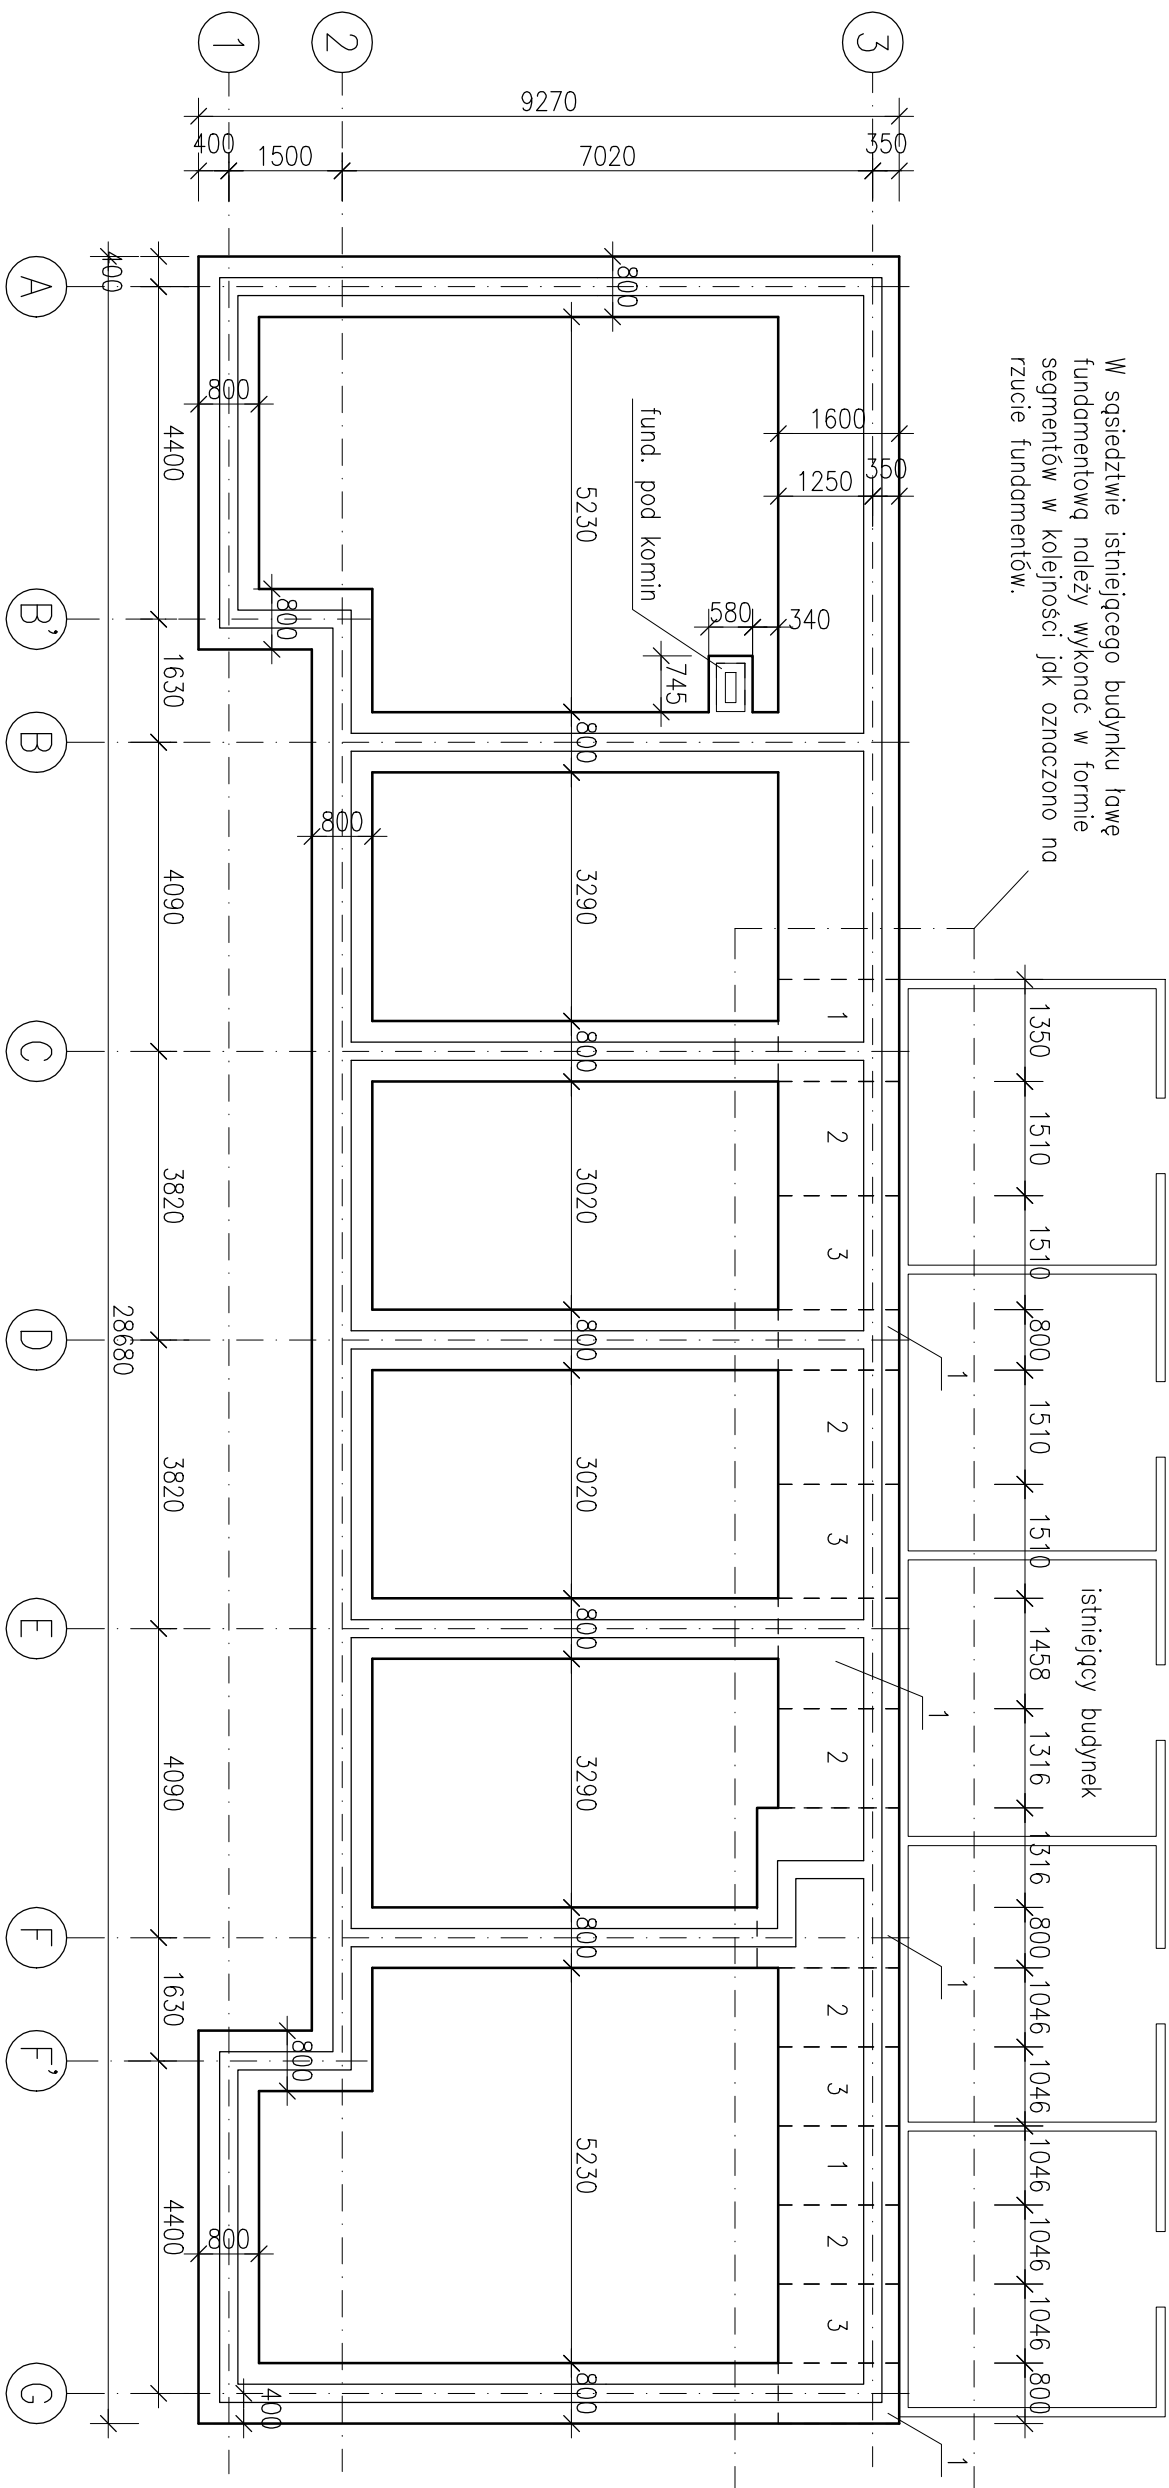

UWAGI:

- PRZED PRZYSTĄPIENIEM DO REALIZACJI, WSZYSTKIE WYMIARY I RZĘDNE SPRAWDZIĆ Z ARCHITEKTURĄ ORAZ W NATURZE.
- WSZYSTKIE PRACE WYKONYWAĆ Z NAJWYŻSZĄ STARANNOŚCIĄ, POD KIERUNKIEM UPRAWNIONYCH OSÓB, ZGODNIE ZE SZTUKĄ BUDOWLANĄ I PRZEPISAMI BHP.
- RYСУNKI KONSTRUKCYJNE STANOWIĄ CZĘŚĆ CAŁOŚCIOWEGO OPRACOWANIA WIELOBRANŻOWEGO. NALEŻY JE ROZPATRYWAĆ Z POZOSTAŁĄ DOKUMENTACJĄ BRANŻOWĄ BUDYNKU.
- ZAKRES PRAC I ICH TECHNOLOGIA - WG OPISU TECHNICZNEGO.
- WSZYSTKIE ELEMENTY DREWNIANE ZABEZPIECZYĆ ANTYKOROZYJNIE I PROŻ. WG OPISU TECHNICZNEGO.

BF Architekt		01-770 Warszawa, ul. Sady Żoliborskie 3m.88 NIP: 714-000-40-94 tel.: 603 586 884	
TEMAT			
PROJEKT ARCHITEKTONICZNO-BUDOWLANY PRZEBUDOWY BUDYNKU GOSPODARCZEGO WRAZ ZE ZMIANĄ SPOSOBU UŻYTKOWANIA			
ADRES 05-091 Ząbki, ul. Kolejowa 31D, dz. nr ew.6 obr. 02-01			
INWESTOR Państwowe Gospodarstwo Leśne Lasy Państwowe Nadleśnictwo Drewnica ul. Kolejowa 31 05-091 Ząbki			
FAZA PROJEKTU	PROJEKT WYKONAWCZY	BRANŻA KONSTRUKCJA	
RYSUNEK RZUT FUNDAMENTÓW			
PROJEKTANT	inż. Piotr Sonnenberg nr upr. 1.0D/0673/P00K/08	PODPIS	
SPRAWDZAJĄCY	mgr inż. Maciej Rozum nr upr. 11/DOŚ/09	PODPIS	
DATA	20.11.2021	SKALA	1:100 NR RYS. KO1
© PRAWA AUTORSKIE ZASTRZEŻONE			

KLASA EKSPOZYCJI: XC2, XA2  
BETON: C25/30, W8  
STAL ZBROJENIOWA: A-IIIN RB500W  
OTULINA: Fundamenty i ściany fundamentowe - 5cm

BF Architekt