







Profil liniowy



Elementów powierzchniowych i wyposażenia drogi



Droga: 220-50010

Skala - 1:1000 (w poziomie 1:500)

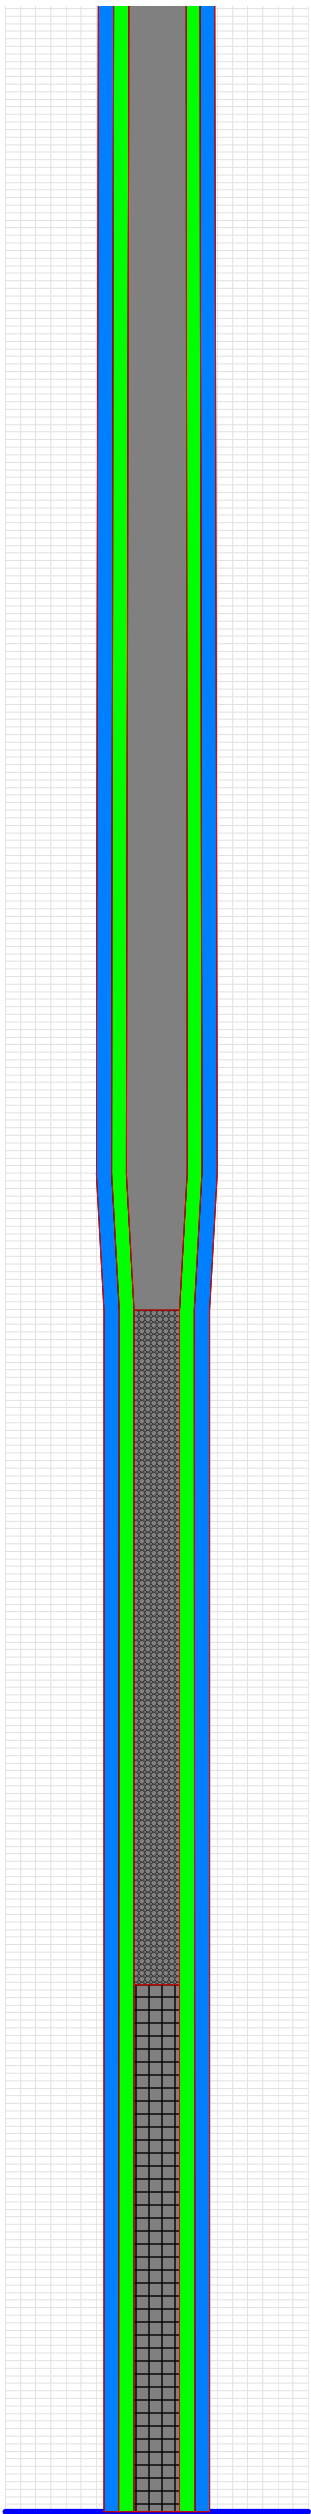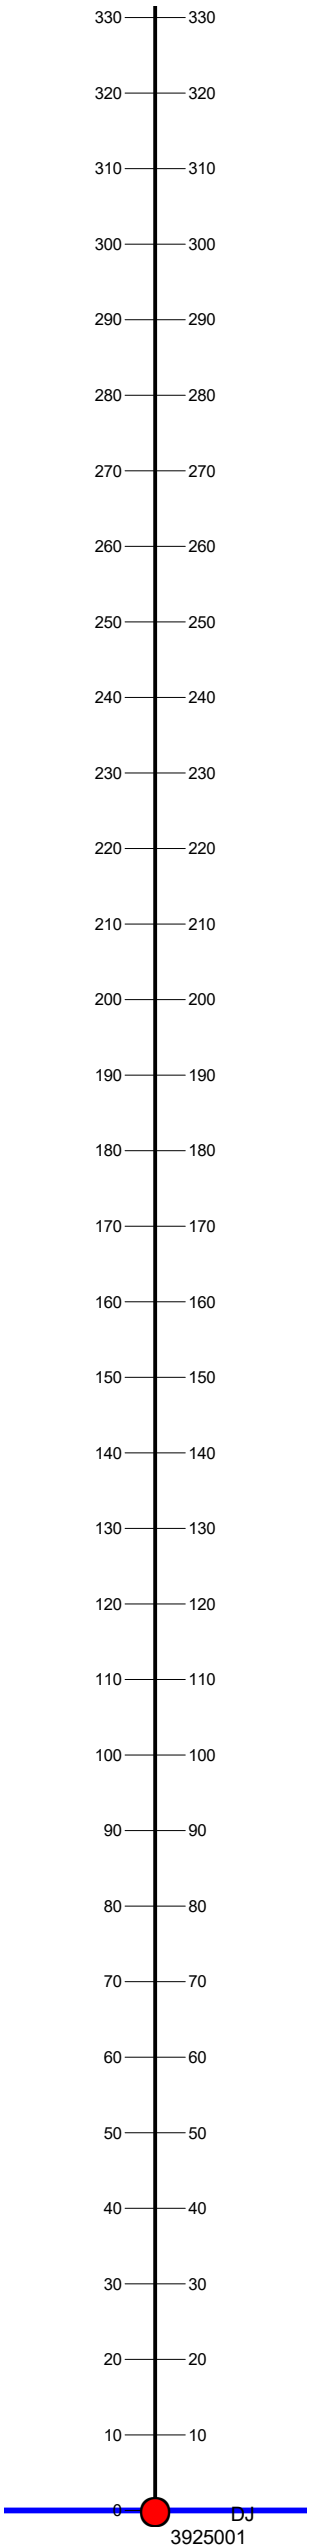
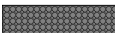


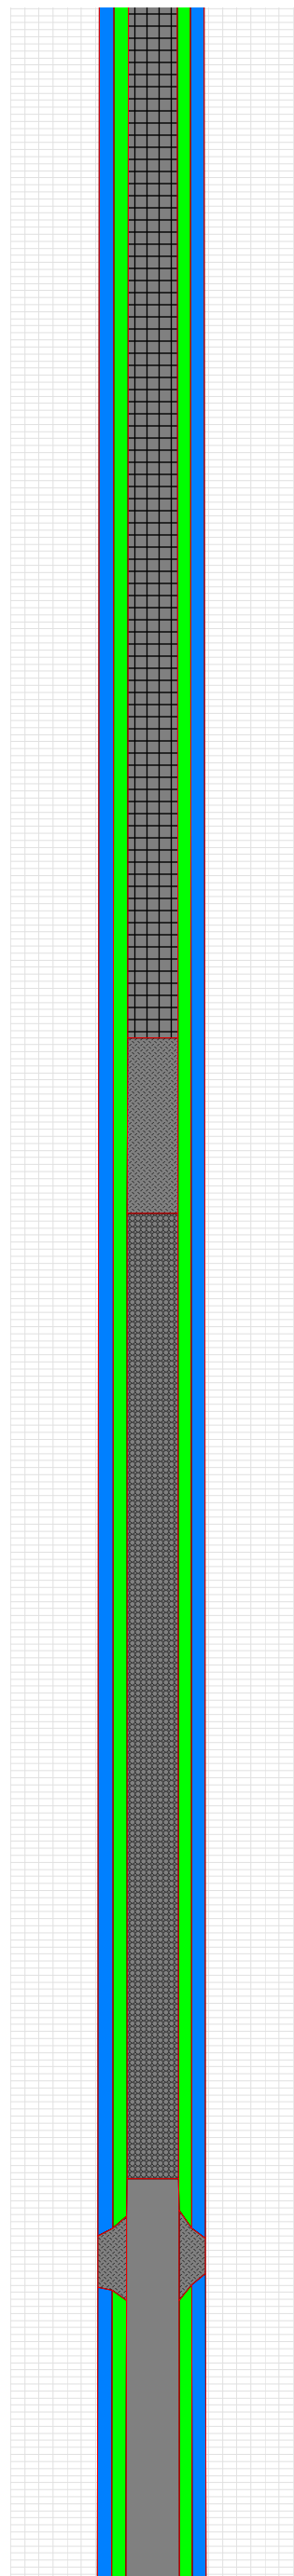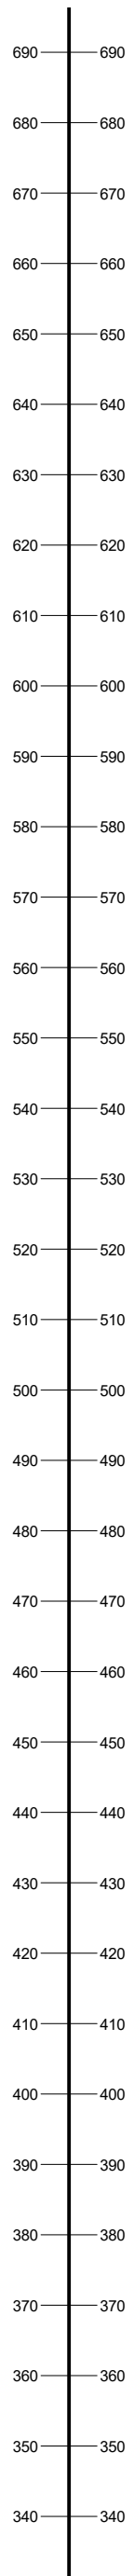

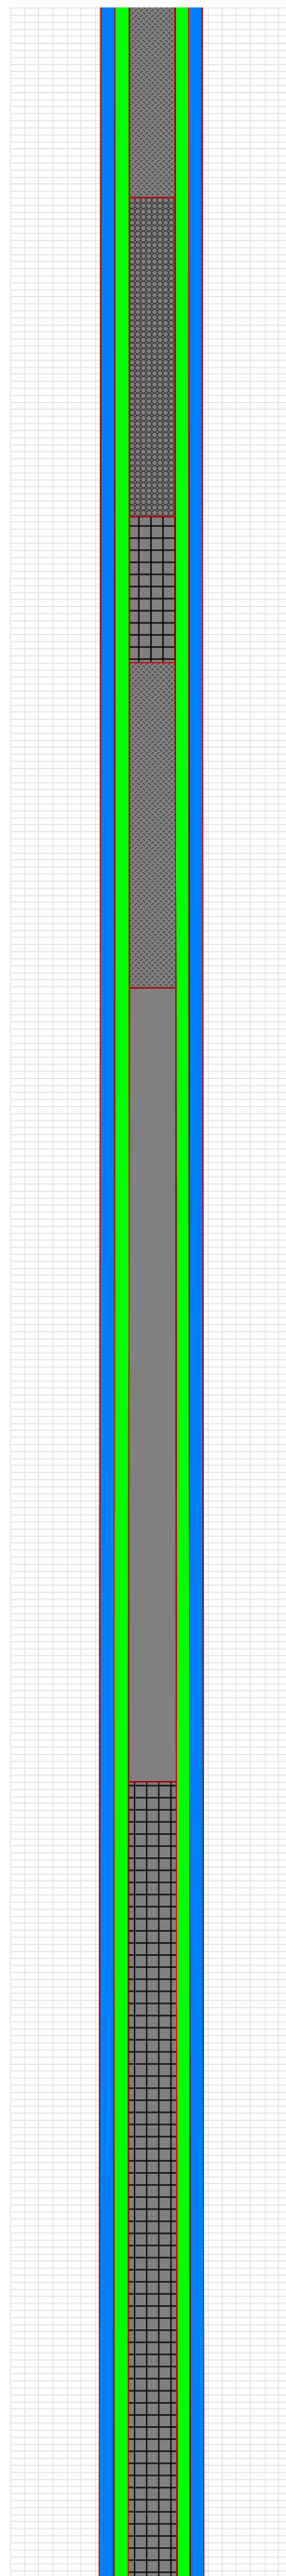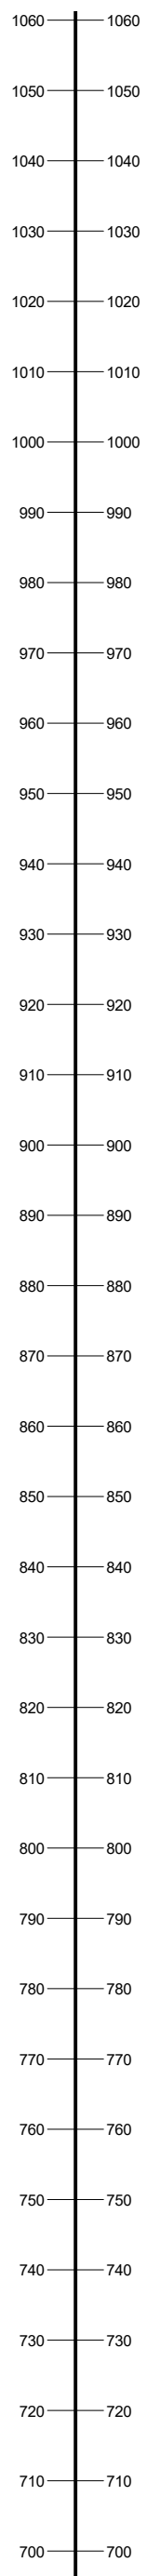

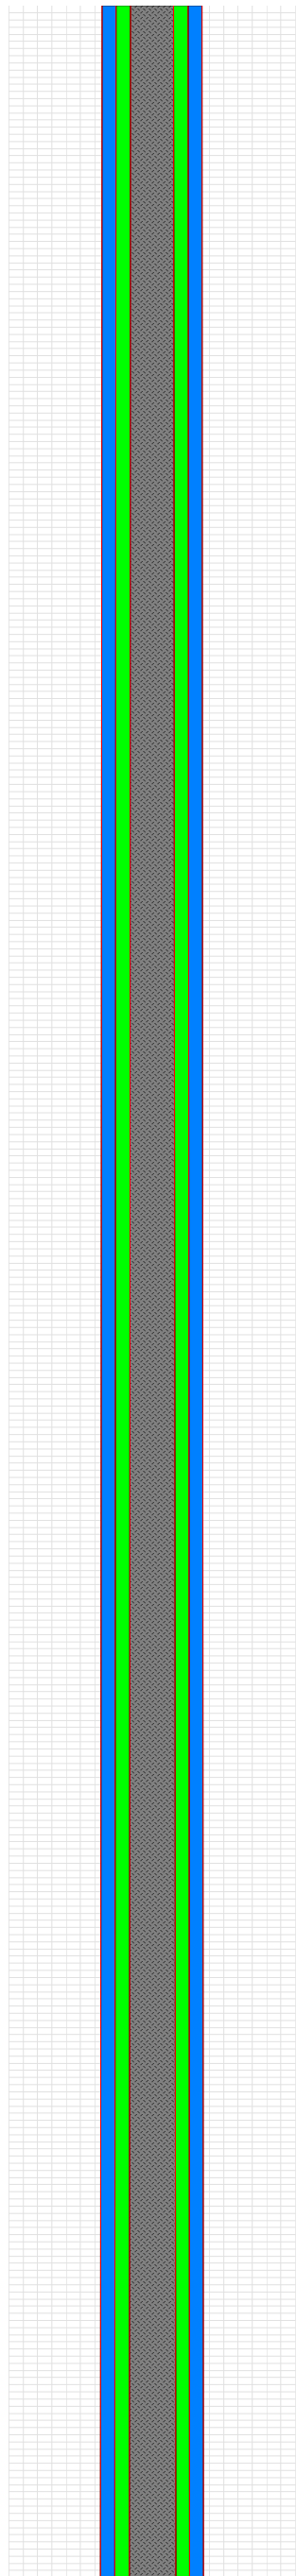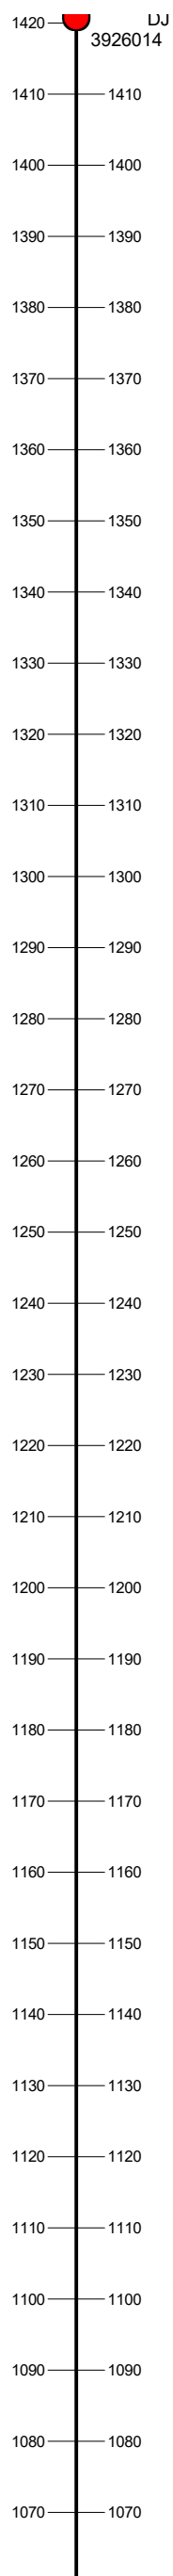






Legenda:

	Jezdnia główna (prefabrykaty betonowe)
	Jezdnia główna (nawierzchnia brukowcowa)
	Jezdnia główna (nawierzchnia gruntowa wzmocniona)
	Jezdnia główna (nawierzchnia gruntowa naturalna)
	Pas zieleni (nawierzchnia gruntowa naturalna)
	Rów odwadniający (inne)
	Skrzyżowanie z drogą równorzędną (nawierzchnia gruntowa wzmocniona)