






Profil liniowy



Elementów powierzchniowych i wyposażenia drogi



Droga: 220-50009

Skala - 1:1000 (w poziomie 1:500)

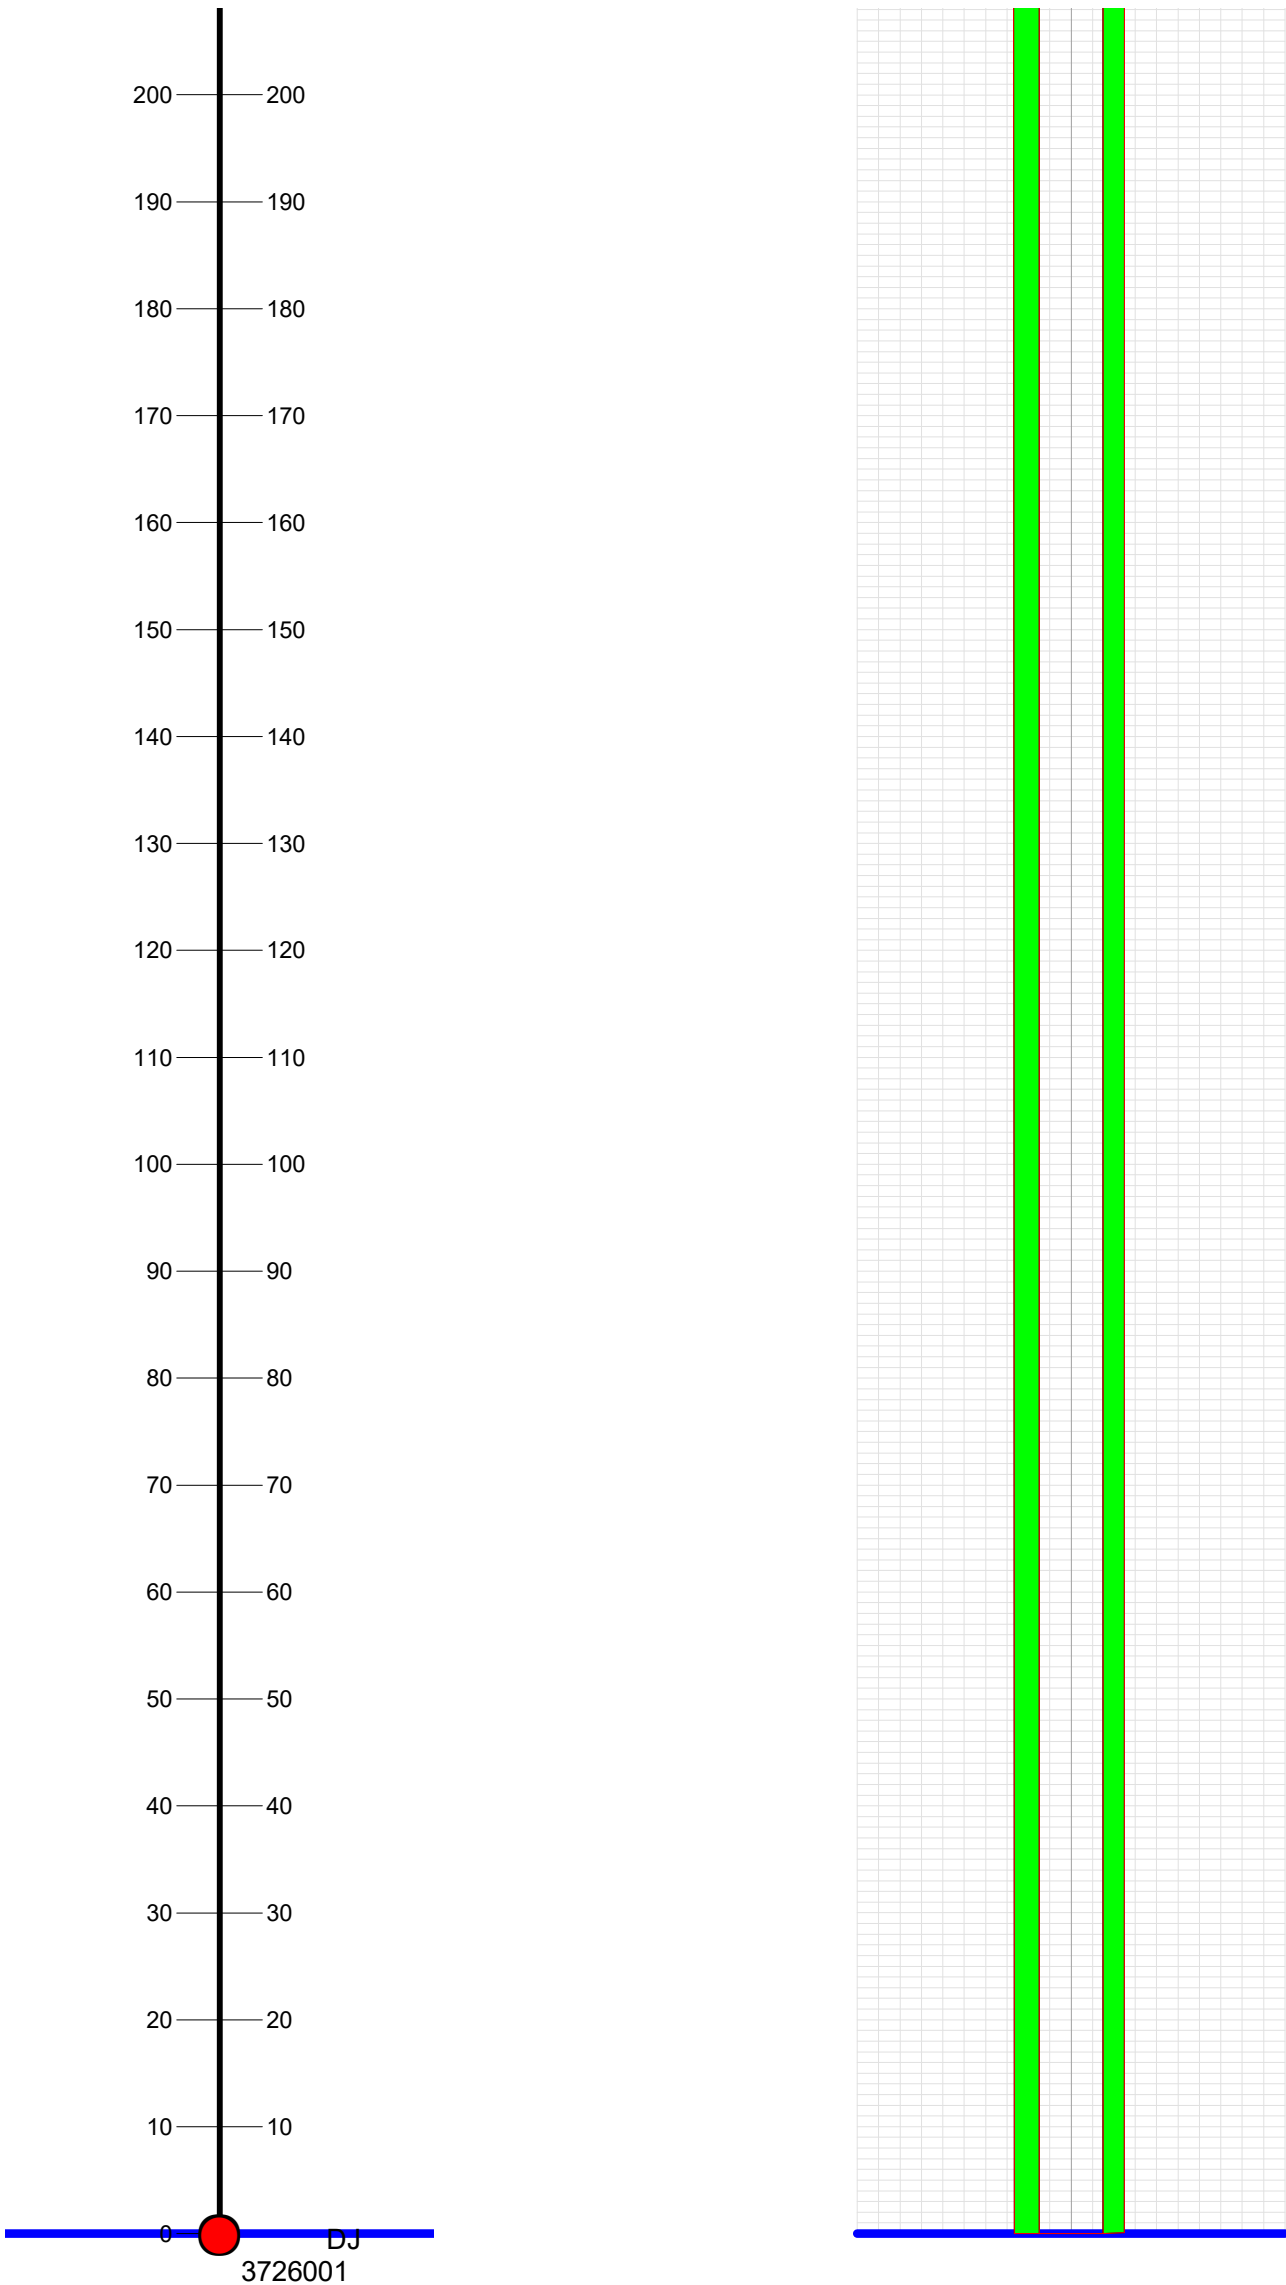

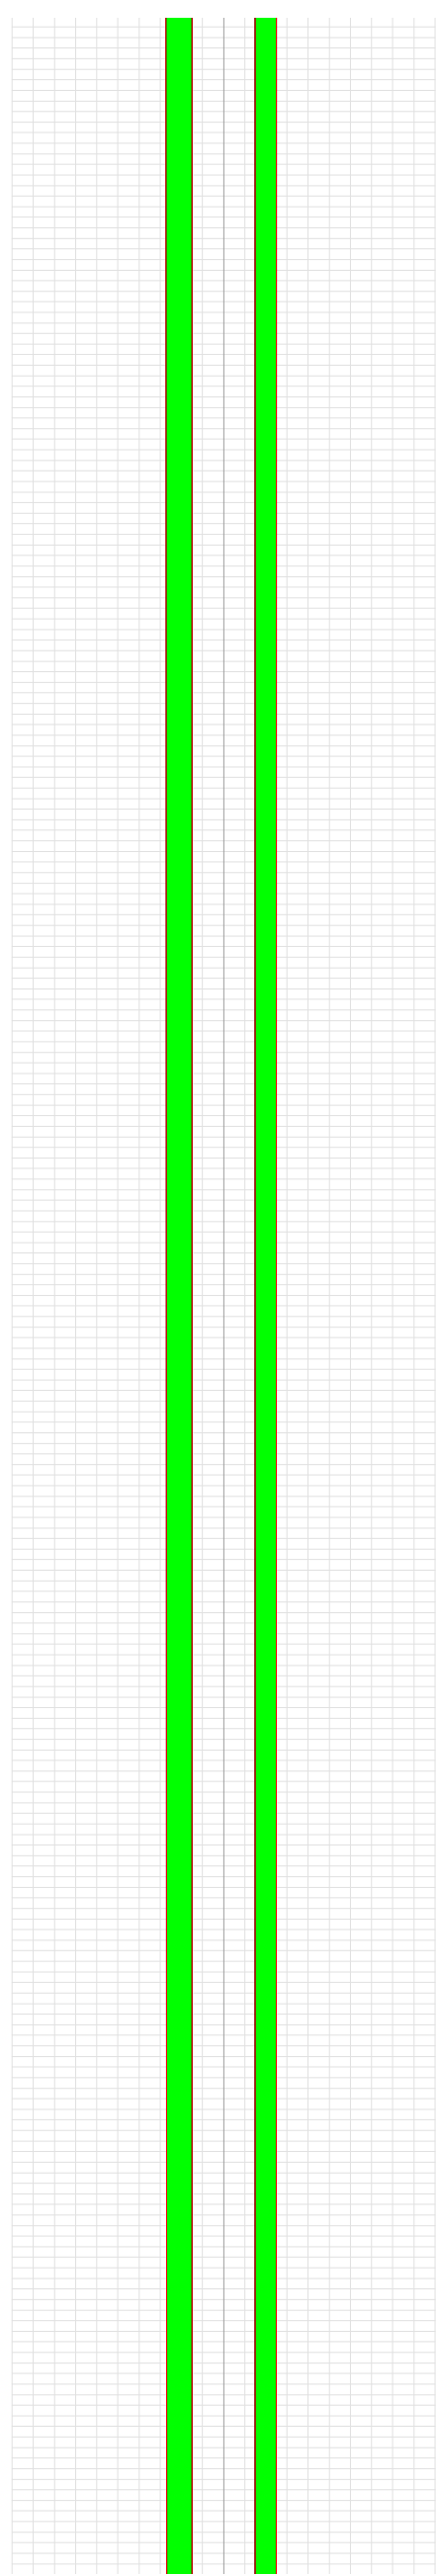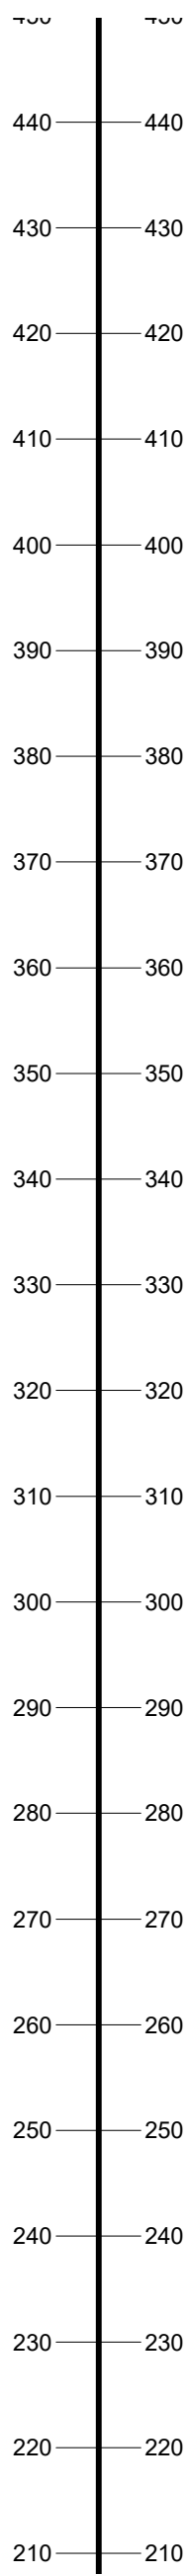

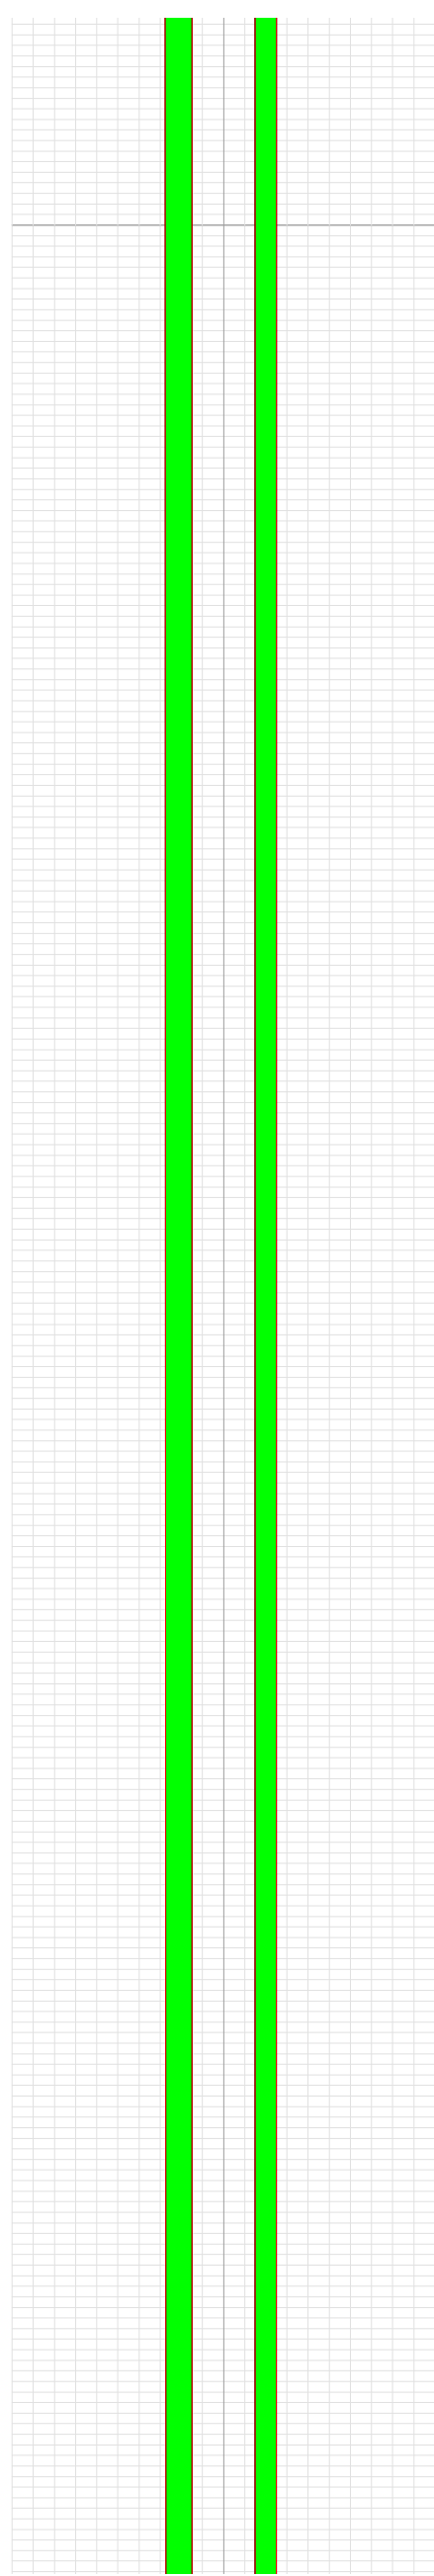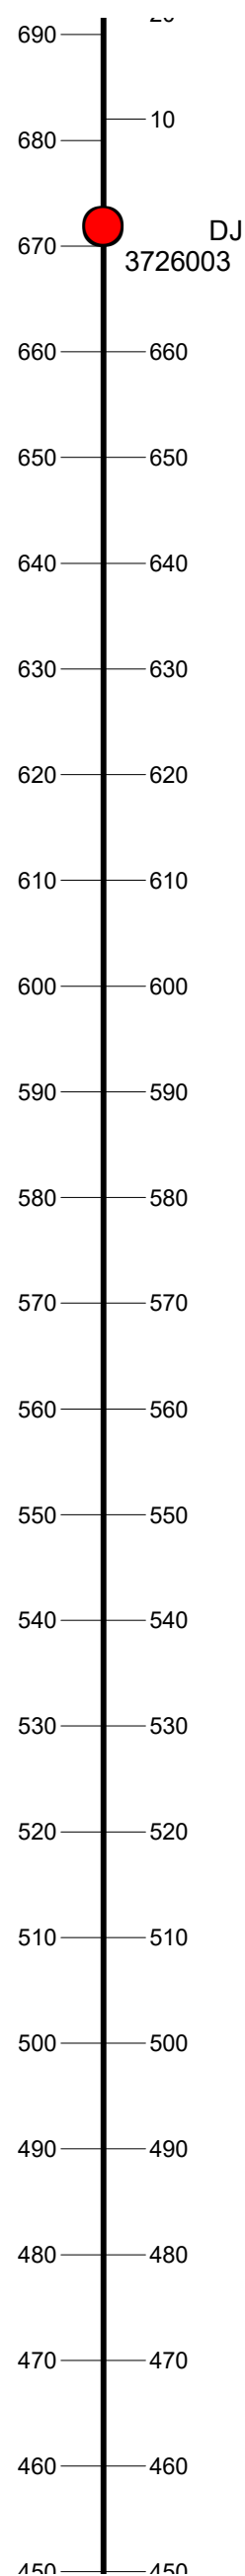

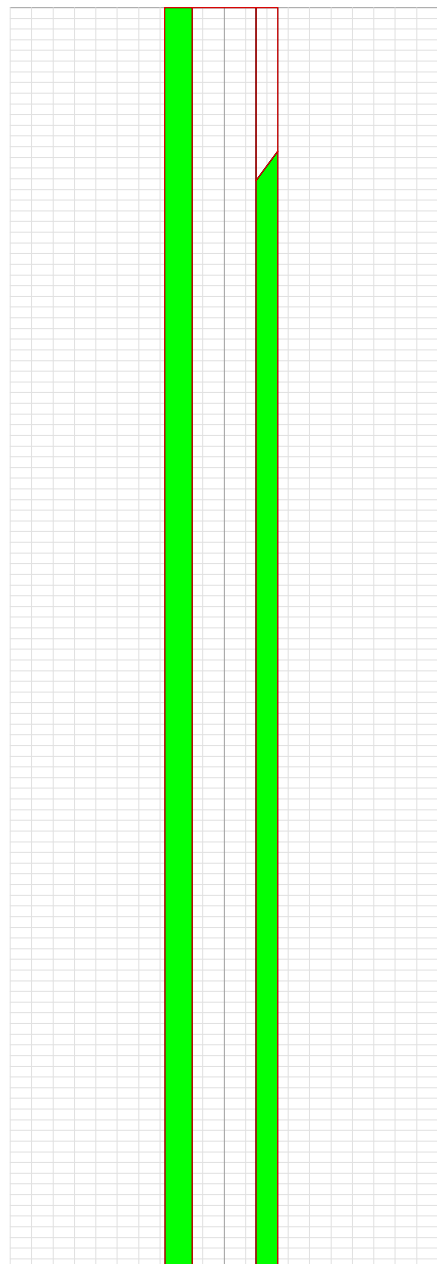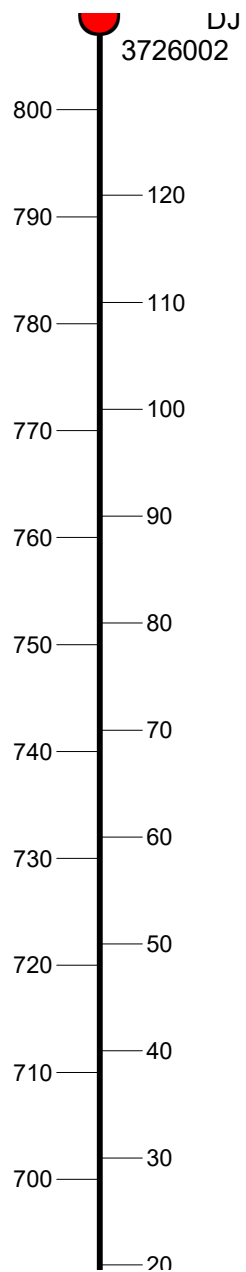




Legenda:

	Jezdnia główna (nawierzchnia gruntowa wzmocniona)
	Pas zieleni (nawierzchnia gruntowa naturalna)
	Skrzyżowanie z drogą równorzędną (nawierzchnia gruntowa wzmocniona)