






Profil liniowy



Elementów powierzchniowych i wyposażenia drogi



Droga: 220-50003



Skala - 1:1000 (w poziomie 1:500)

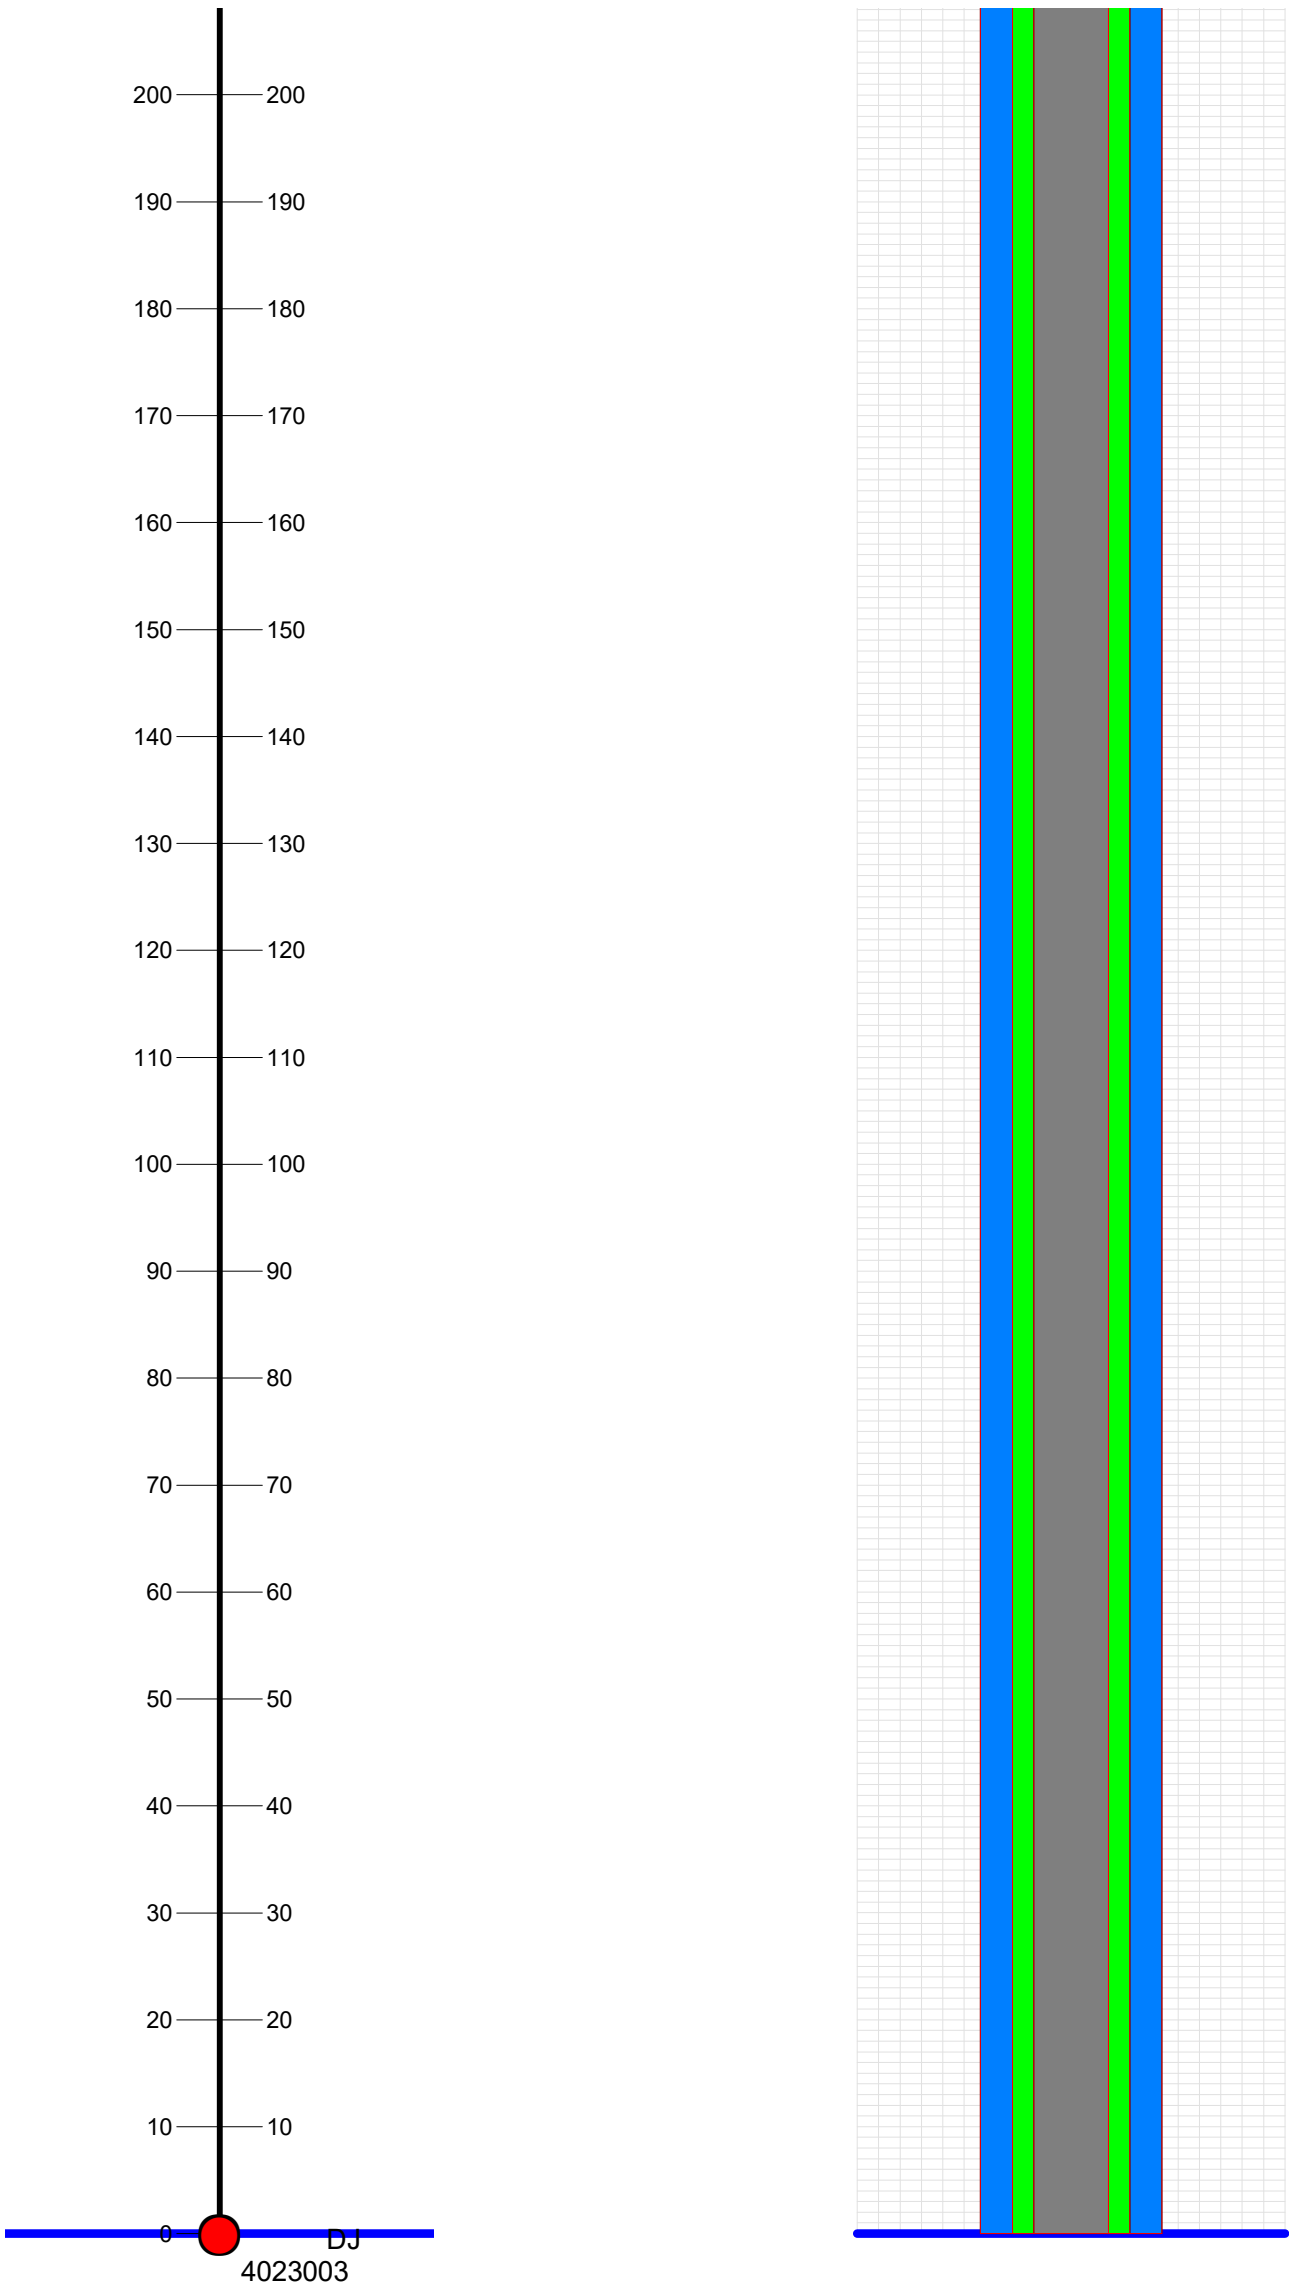

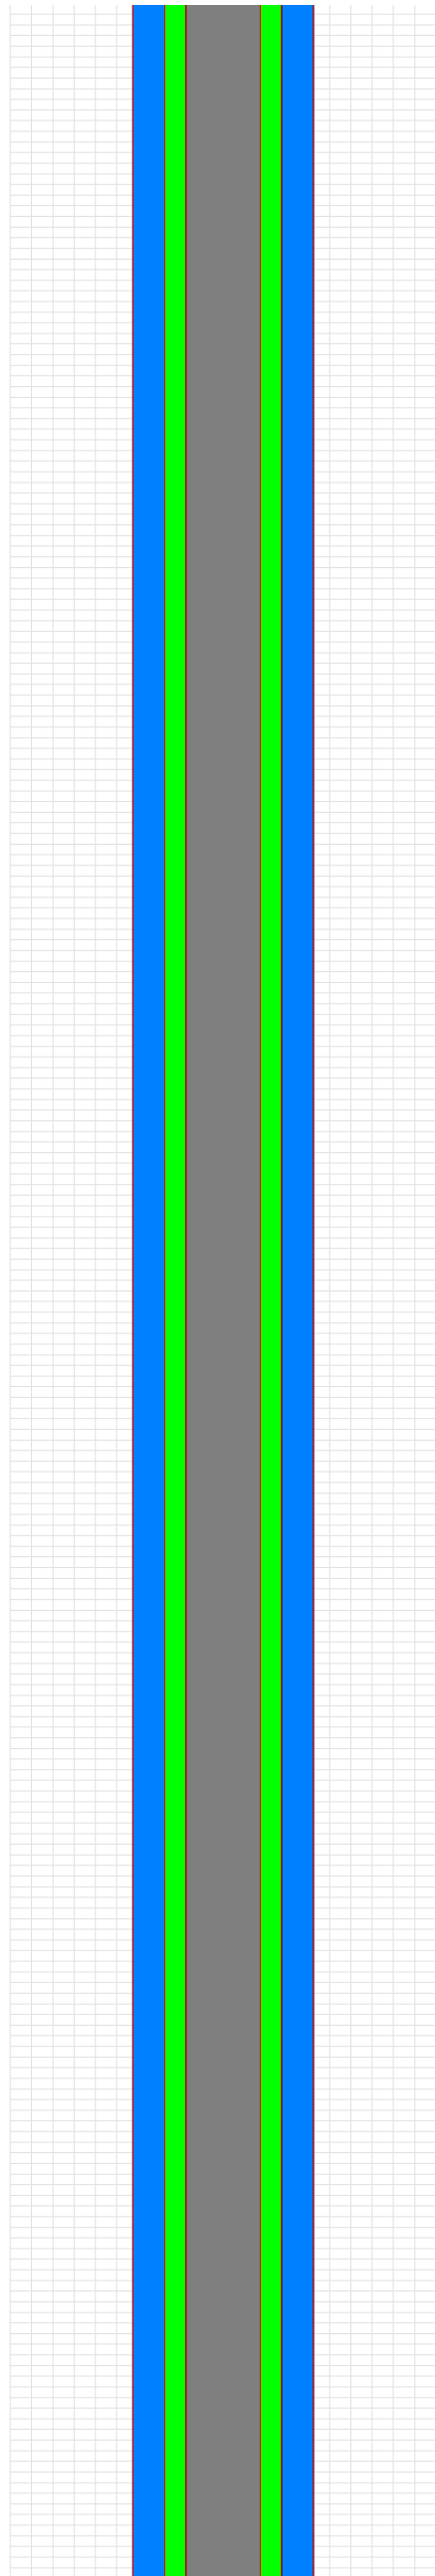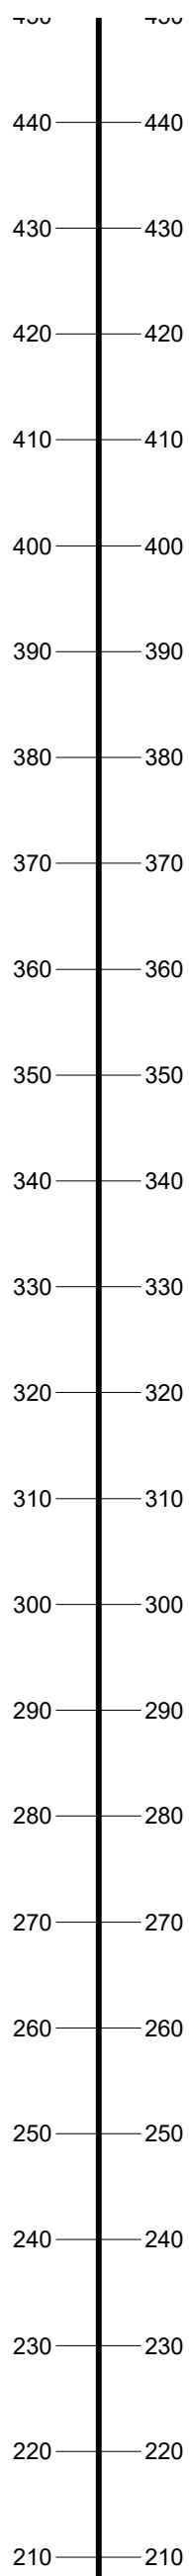

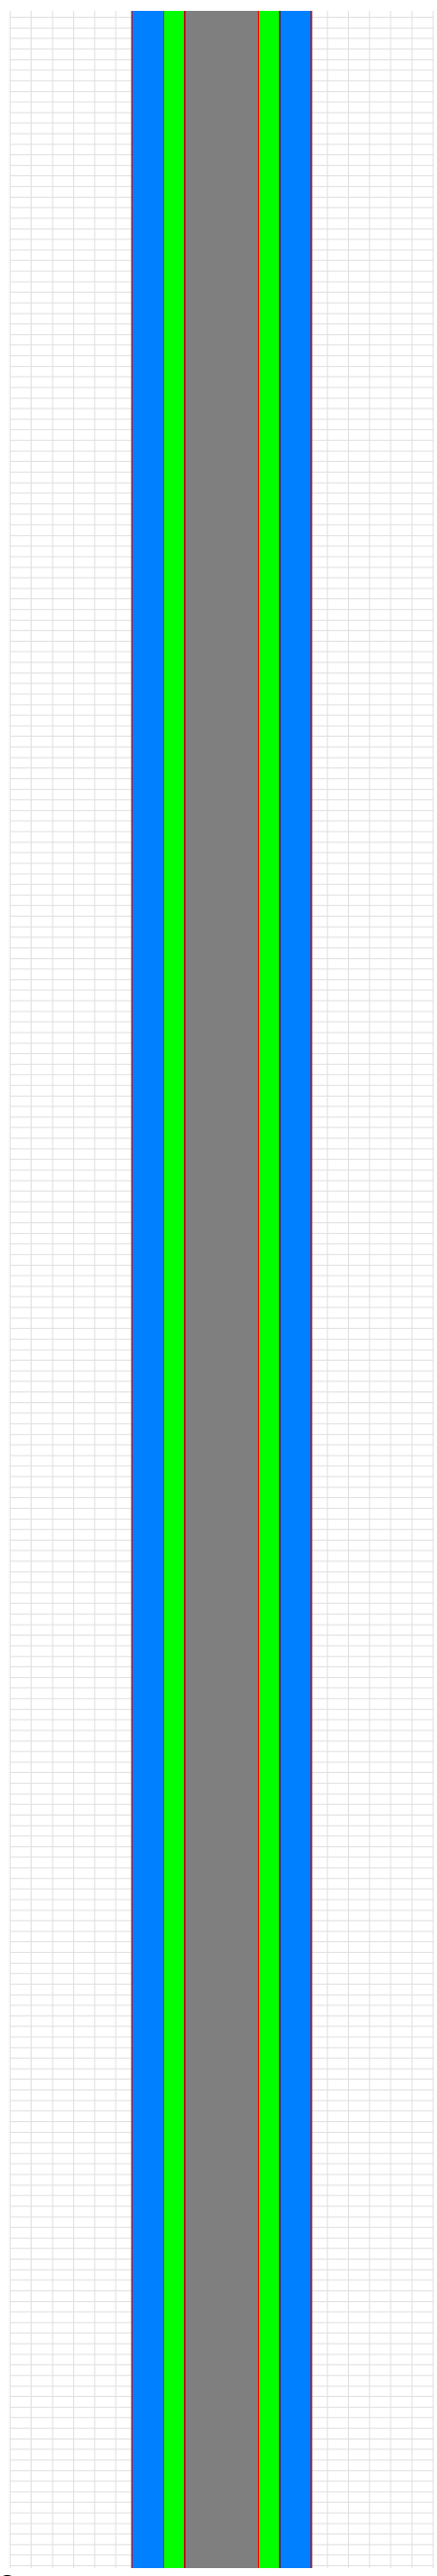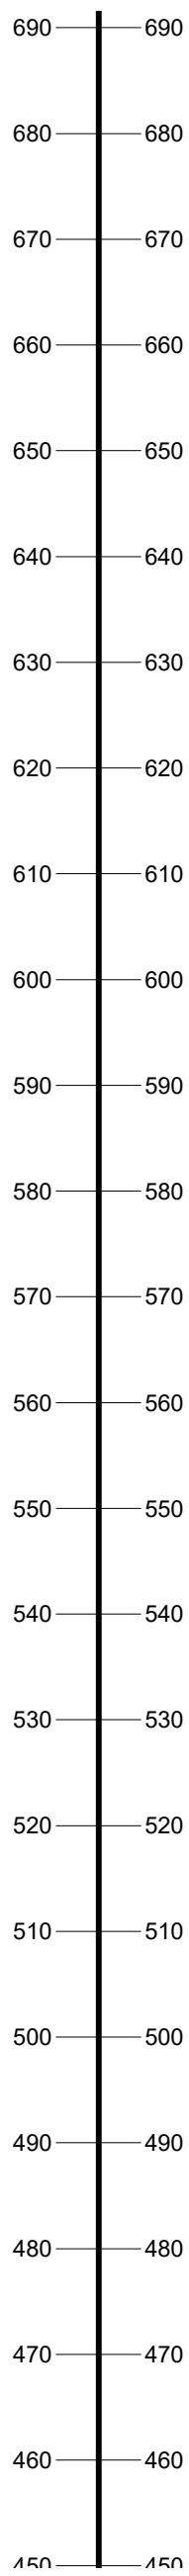


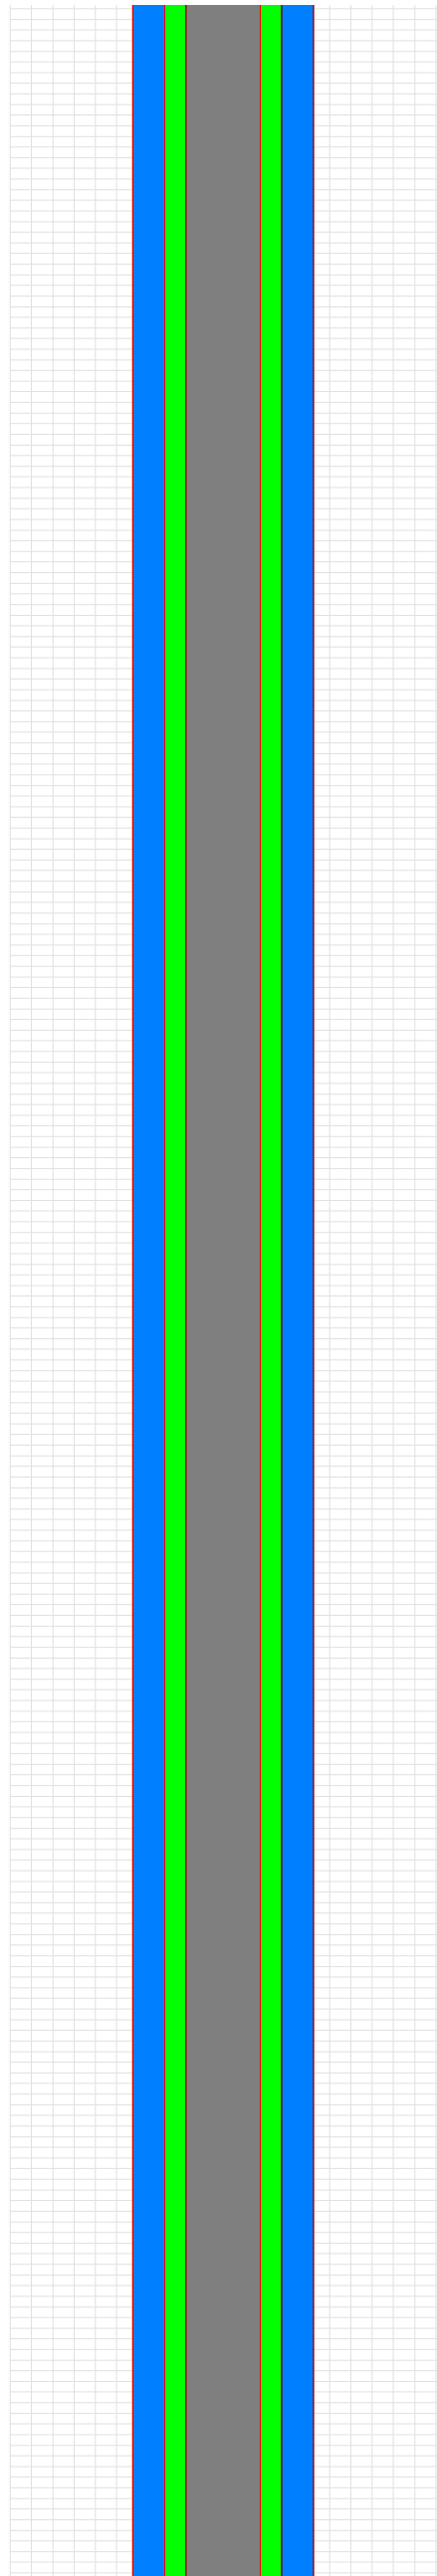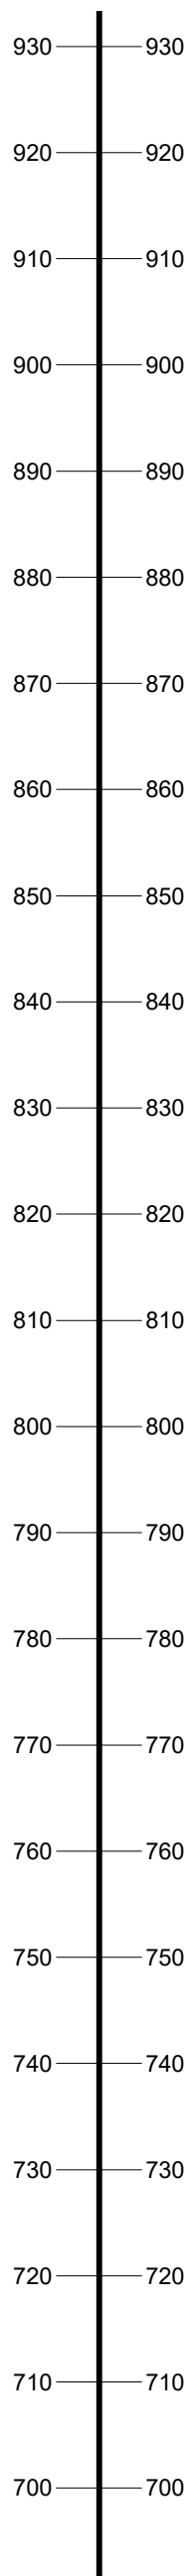

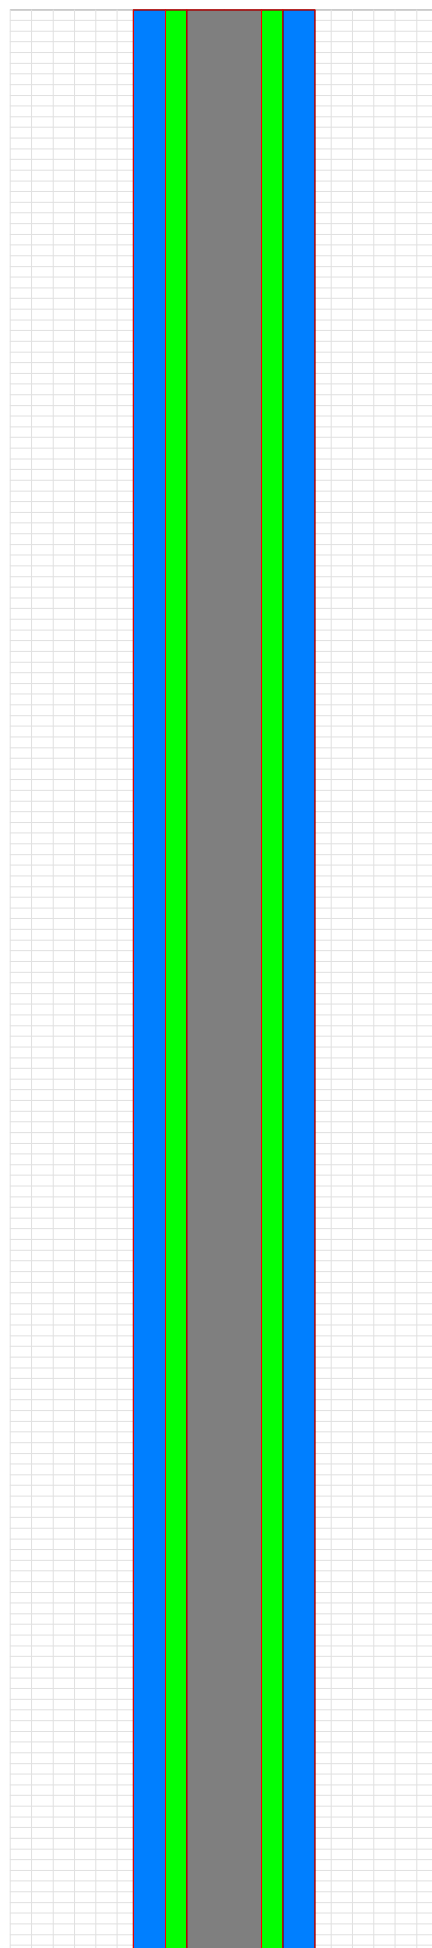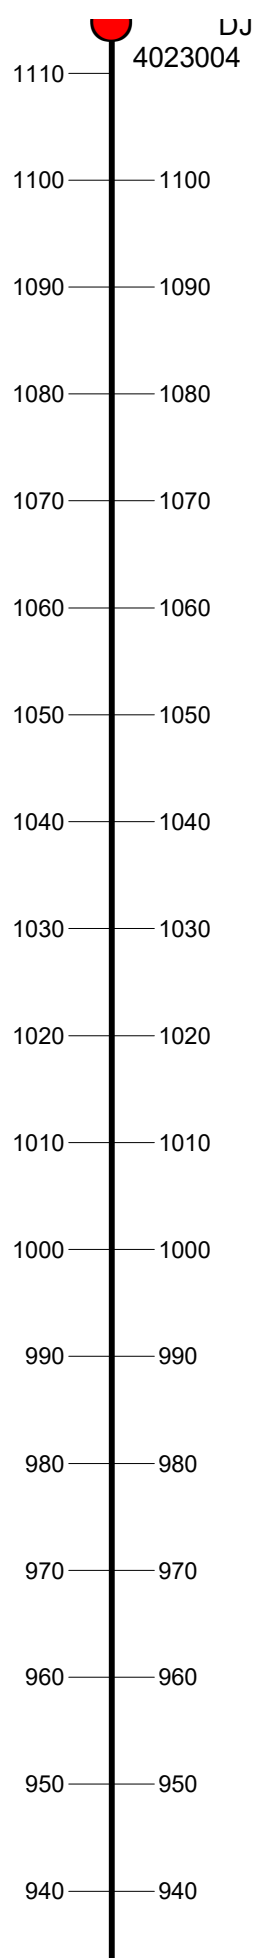



Legenda:

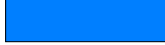	Jezdnia główna (nawierzchnia gruntowa naturalna)
	Pas zieleni (nawierzchnia gruntowa naturalna)
	Rów odwadniający (inne)