




DODATKOWA JEZDNIA DD-11

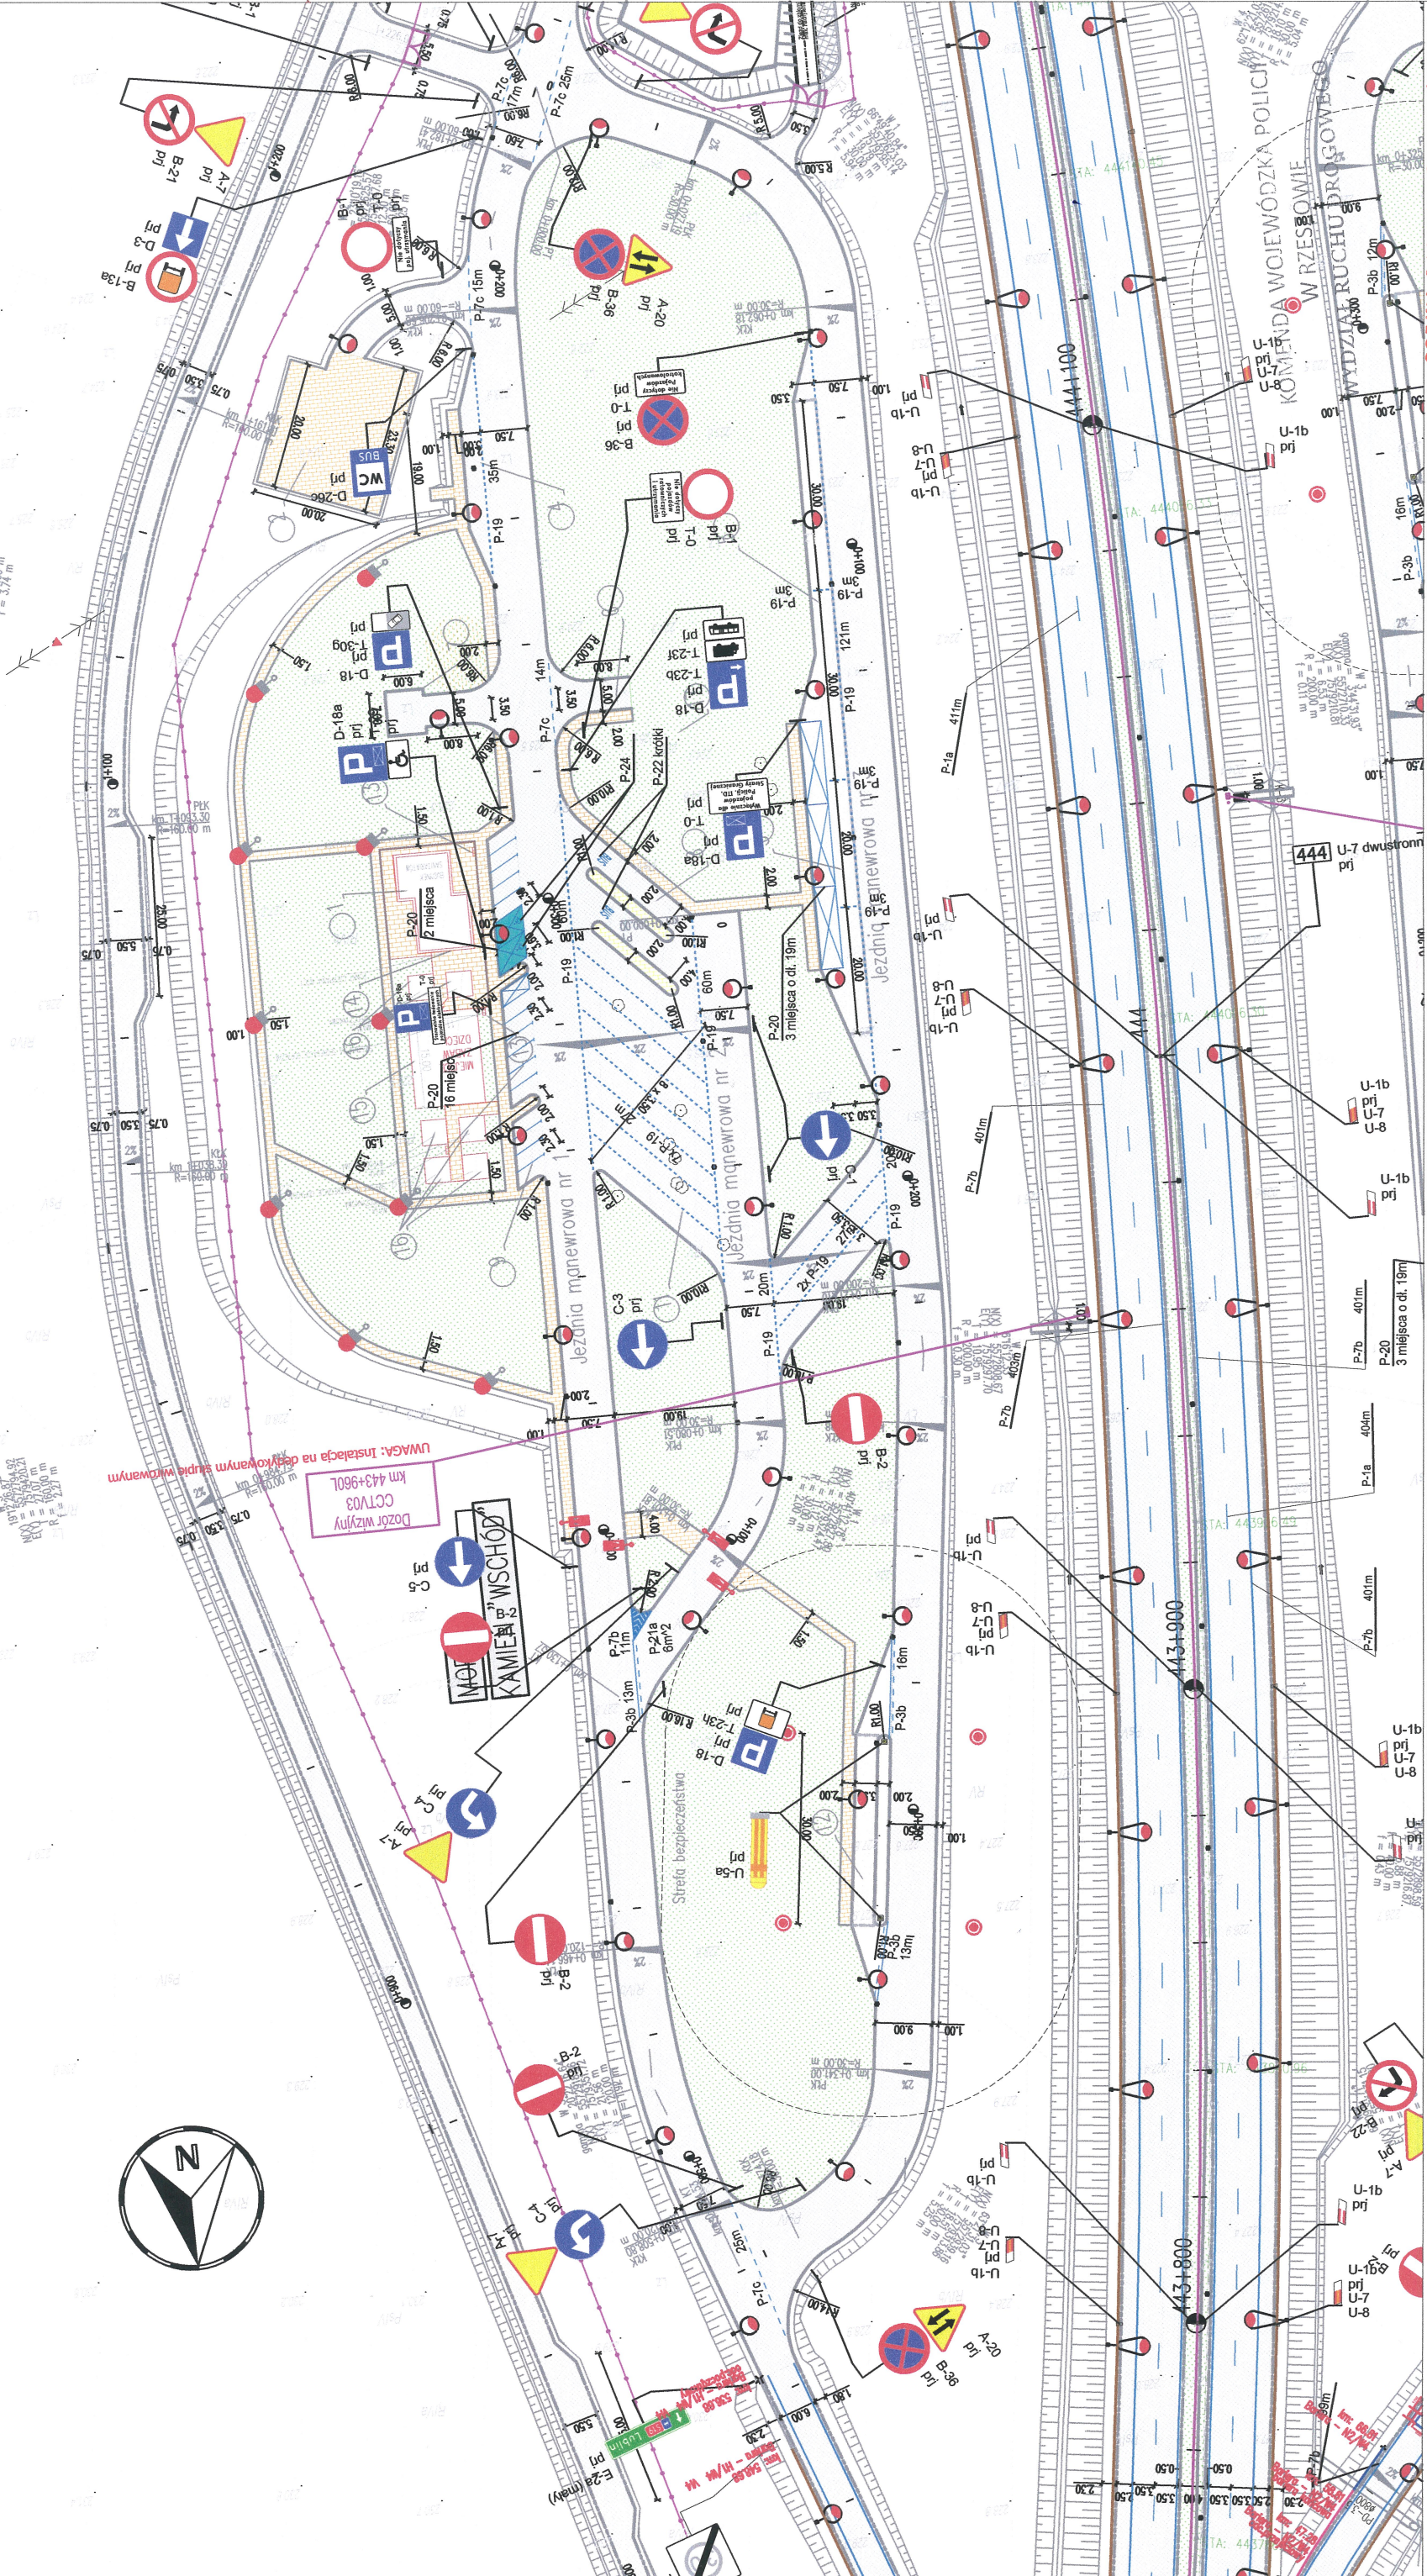

Inwestor:  GDDKIA Skarb Państwa Generalny Dyrektor Dróg Krajowych i Autostrad reprezentowany przez: Generalną Dyрекcję Dróg Krajowych i Autostrad oddział w Rzeszowie ul. Legionów 20, 35-959 Rzeszów	Wykonawca:  budimex BUDIMEX S.A. ul. Siedmiogrodzka 9, 01-204 Warszawa	Jednostka projektowa: MP Sp. z o.o. Sp. k ul. Dekerta 18, 30-703 Kraków  ARCADIS ARCADIS Sp. z o.o. ul. Aleje Jerozolimskie 142B, 02-305 Warszawa	Nazwa opracowania: GDDKIA Tytuł rysunku: RZESZÓW 10	Projekt stałej organizacji ruchu Zespół Ocen Projektów Plan sytuacyjny Budowa drogi ekspresowej S19 na odcinku od węzła „Nisko Południe” do węzła „Sokołów Małopolski Północ” z podziałem na trzy zadania: Zadanie C od węzła „Kamień” (z węzłem) do węzła „Sokołów Małopolski Północ” (z węzłem) o długości około 7,9 km	Data opracowania: 04.2022 Skala: 1:1000 rys.nr: 9.1